

SKÝRINGAR

MÁLSTRAUMUR ROFA OG TENGLA SÉ 10 A
 PÍPUR SÉU 16MM, VÍR 1,5q. HÆÐ ROFA SÉ 105 SM
 HÆÐ TENGLA SÉ 20 SM


Ath: Nánari staðsetning tengla/rofa í eldhúsi skv. eldhúsinnréttingar teikningu (ef gerð er).

ALLAR HÆÐIR MÍÐAST VIÐ FULLFRÁGENGIN GÓLF.
 TAKA SKAL MÁL MILLIVEGGJA S.K.V. SMÍÐATEIKNINGU.
 BINDA SKAL SAMAN VATNSINNTÖK OG JARDBINDA
 BÆÐKER OG STURTUBOTN

GANGA SKAL FRÁ RAFLÖGNUM SKV. REGLUGERÐ L.S.
 OG RAFV. HAFNARFJ. (nú Hitaveita Suðurnesja)

L TÁKNAR LOFTNET / F SÍMA / DS DYRASÍMA

⊗ REYKSKYNJARA

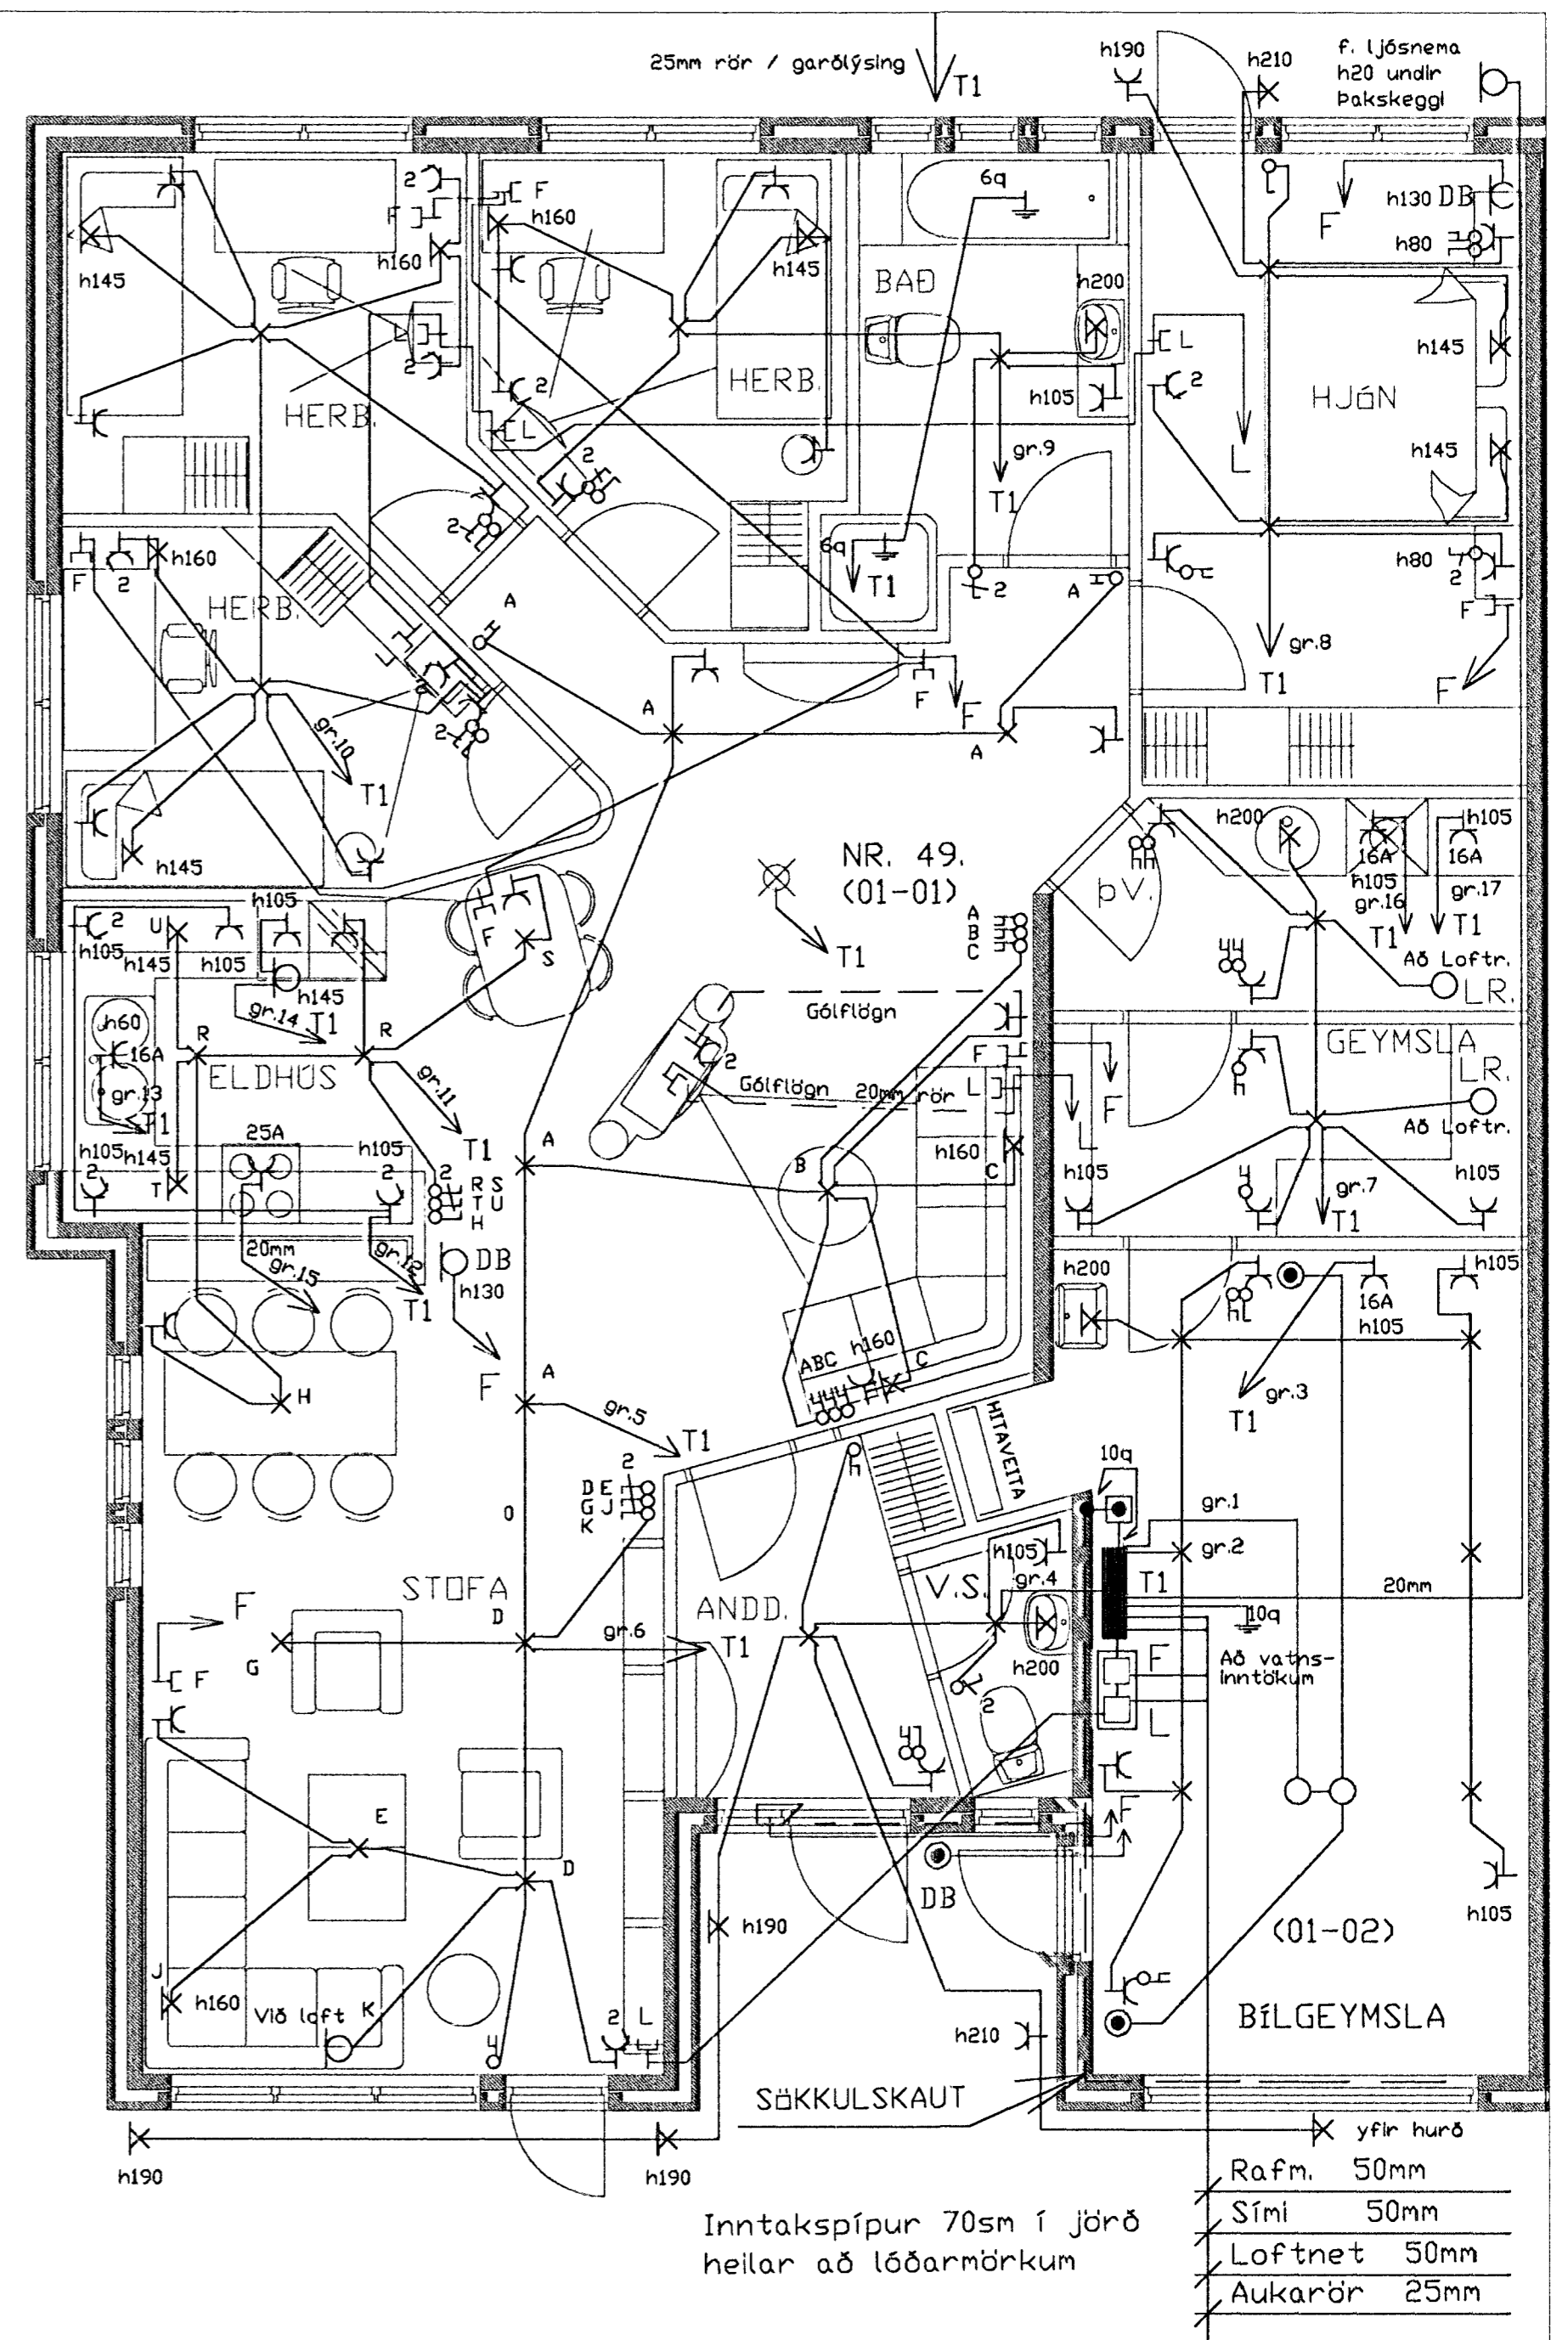

HANNAÐ:	JE / GSG	BLAÐ:	1 AF 2
TEIKNAD:	GSG	KVARÐI:	1 : 500
DAGSETN.:	Ágúst 2001	VERKNR.:	21009

Breyting:	
Númer:	Dags:

RAFLÖGN &
SMÁSPENNA

prastarás 49
Áslandi, Hafn.

JGS Jens Evertsson kt.: 160242 7799 s.: 5653670 8983680
 Guðm. Steinn Guðmundsson kt.: 170348 2739 s.: 5554695