Blikaás 10 og 12 Hafnarfirði.

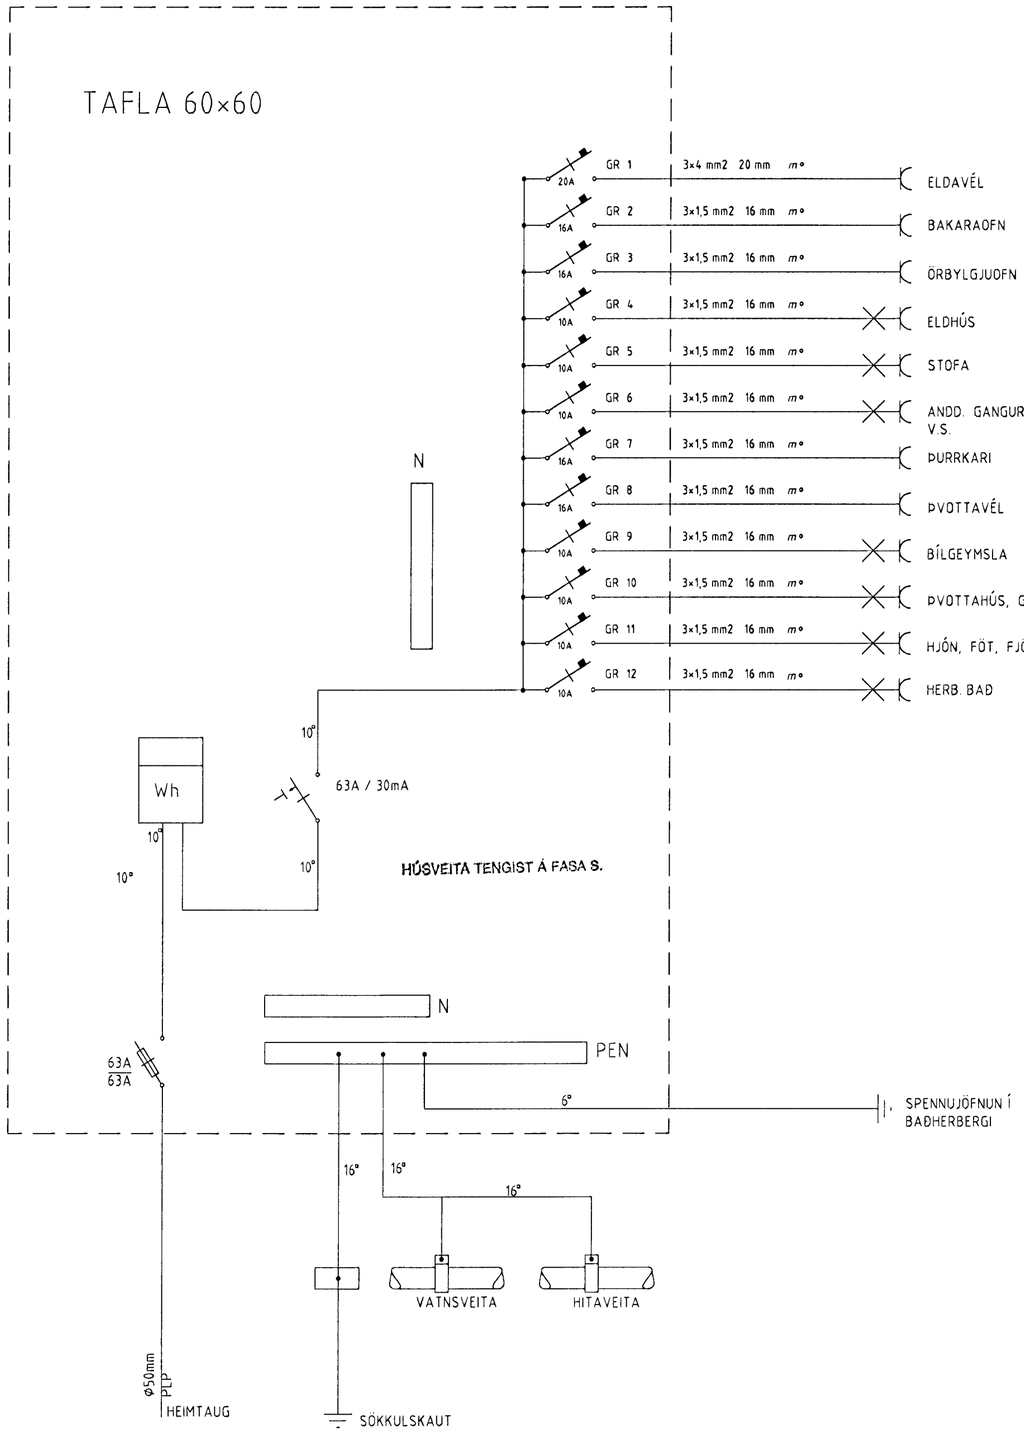

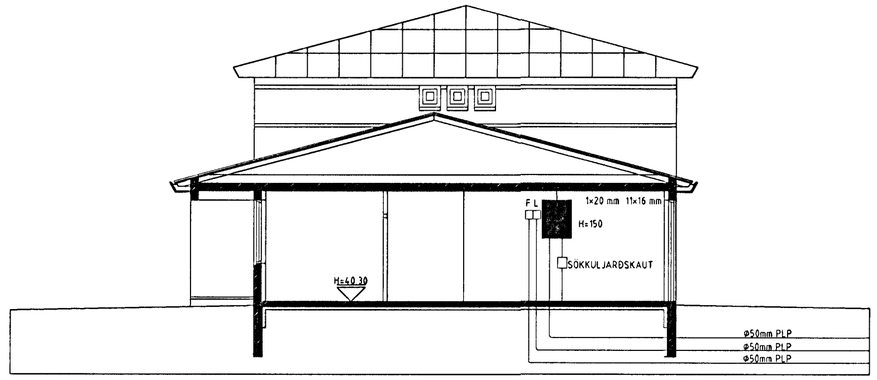

SNIÐ MKV. 1:100.

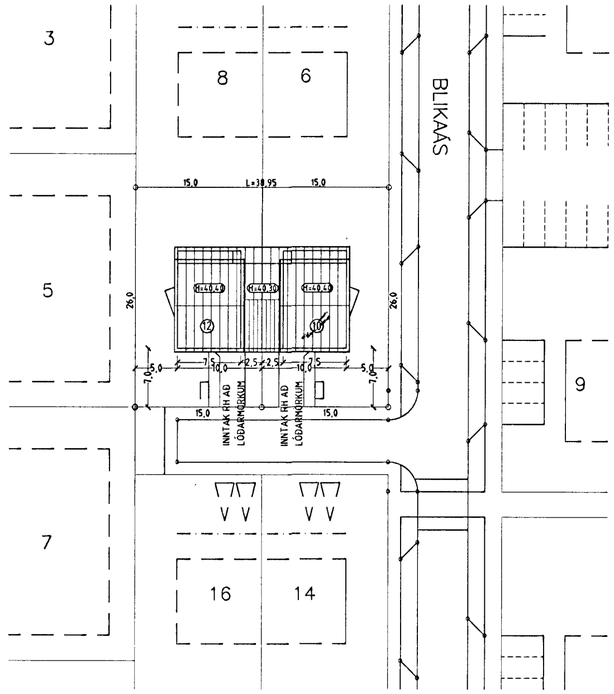

AFSTÖÐUMYND MKV. 1:500.

NORÐUR

Blikaás ~~10~~ og 12 Hafnarfirði.

Sigurður Þorvarðarson byggingafræðingur bfí.
Teiknistofan Strandgötu 11 220 Hafnarfirði.
STH. teiknistofan ehf. kt. 510298-2769. Kt. aðalhönnuðar: 141250-4189.
Sími: 5651510. Fax: 5651299. Netfang: teiknistofan@islandia.is

Skýringar:	Raflögn
Teikning:	Sniðmyndir og afstöðumynd.
Mælikvarði:	1 : 100. og 1 : 500.
Undirskrift:	20/301 Sig þ
Blað nr: 3 / 3	Dagsetning: 8. ágúst 2000
Breytt:	