

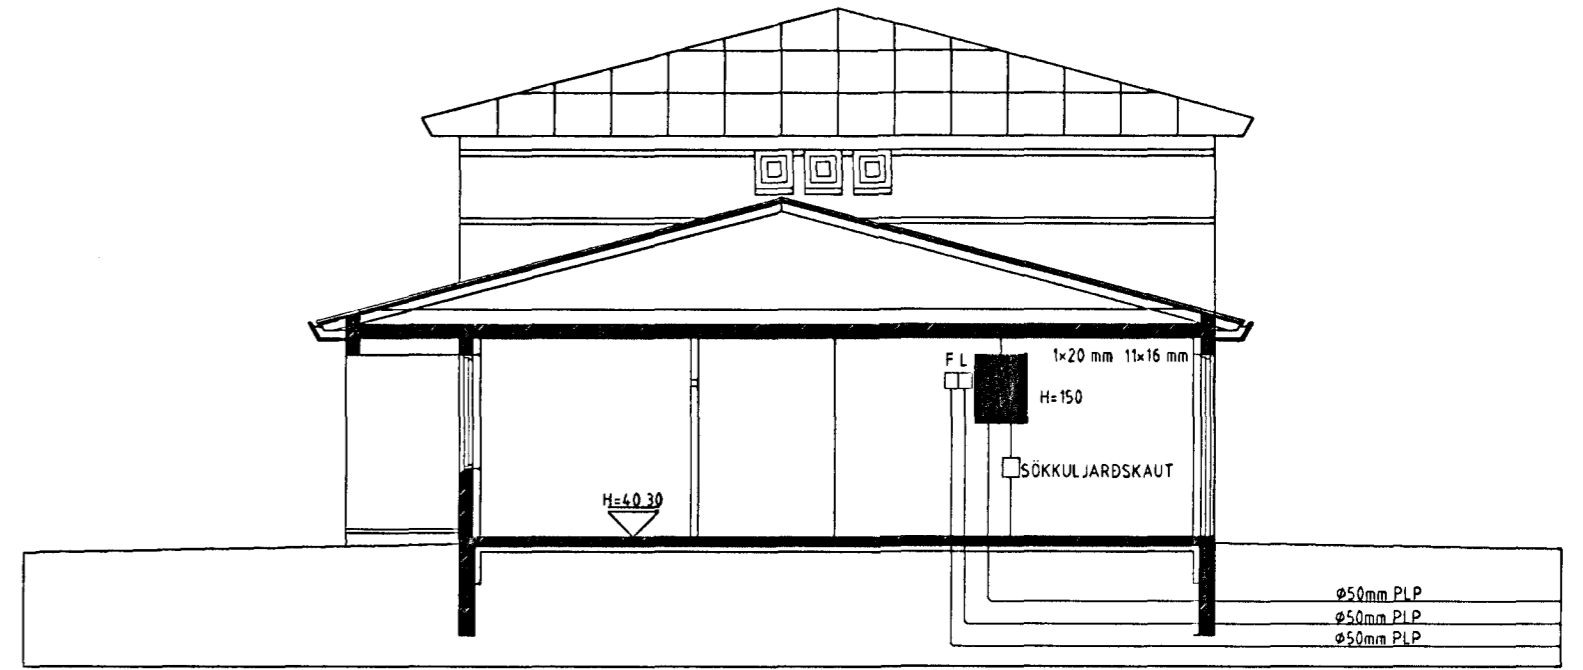


Blikaás 10 og 12 Hafnarfirði.


TAFLA 60x60

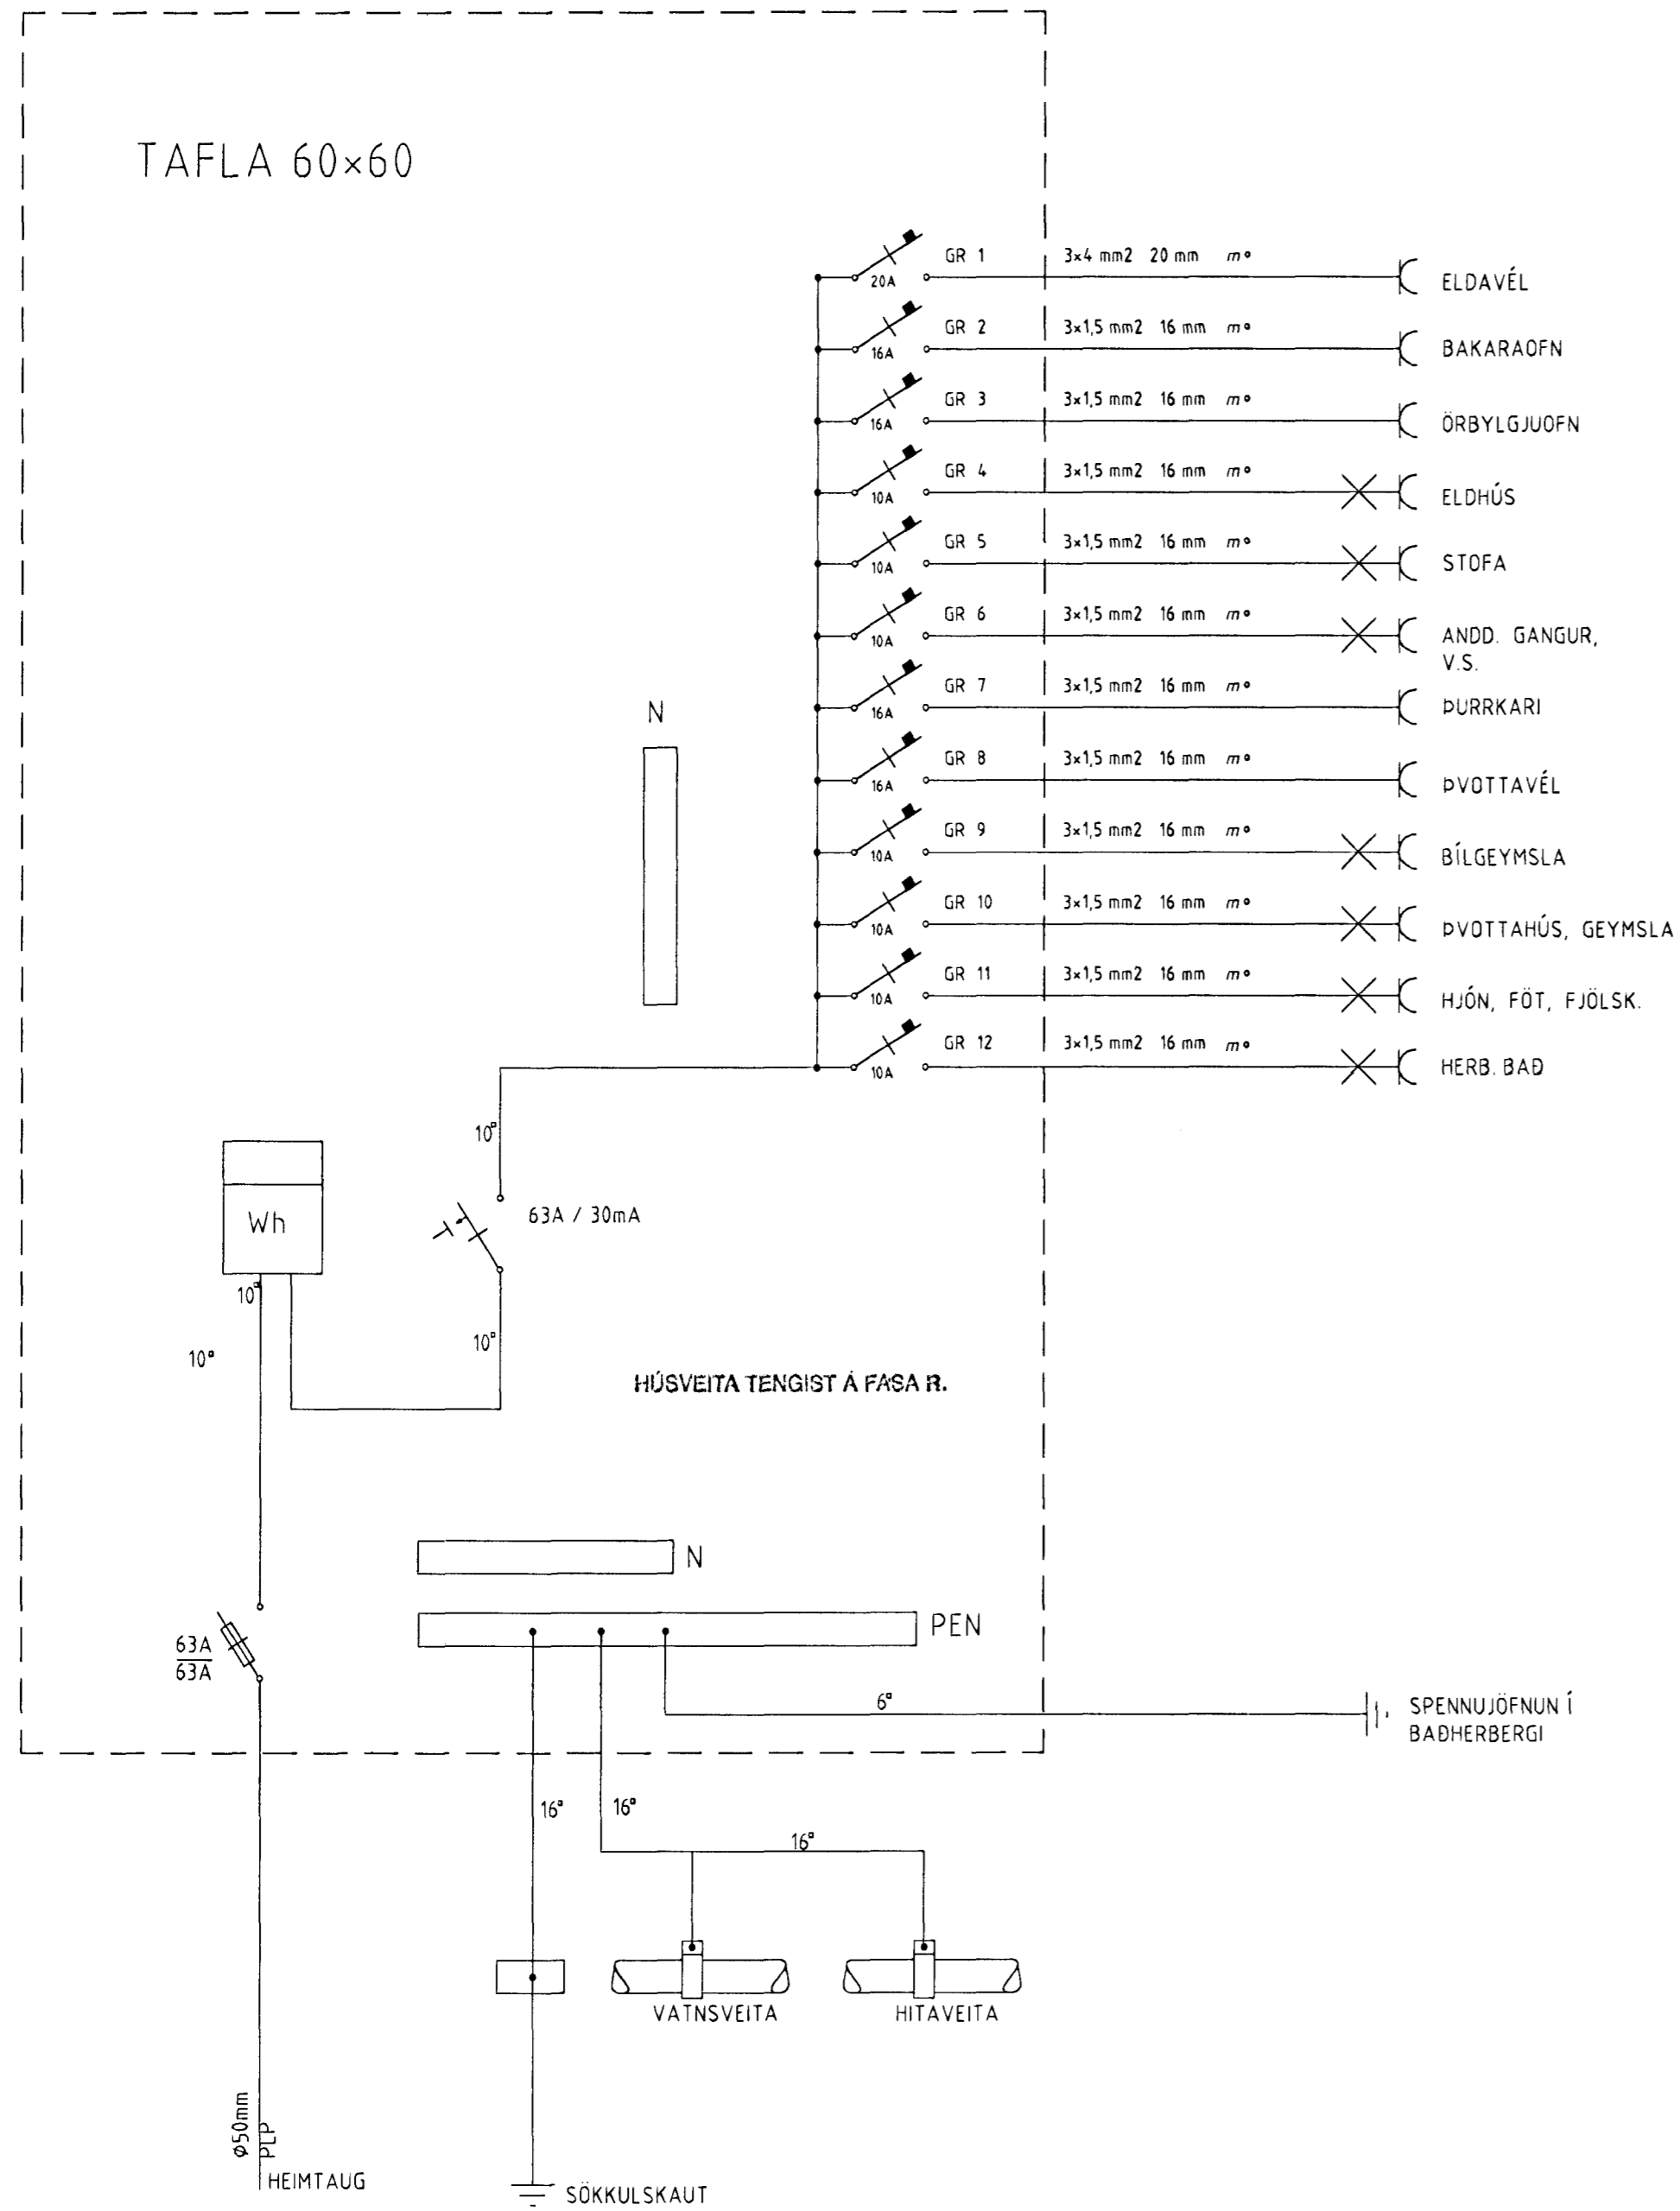

SNID MKV. 1:100.

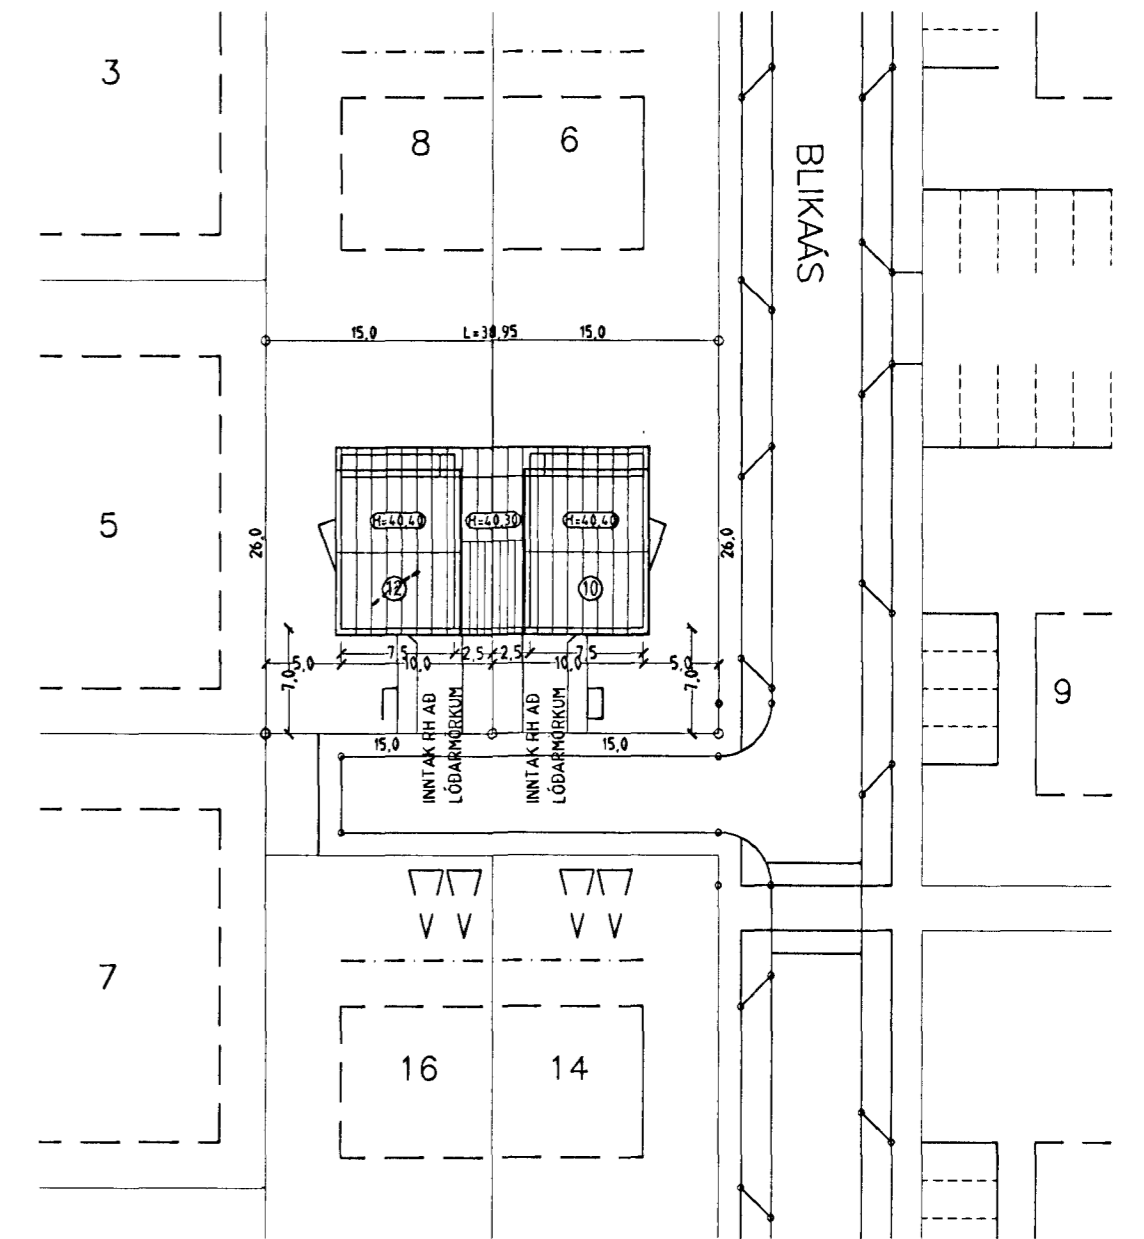

AFSTÖÐUMYND MKV. 1:500.

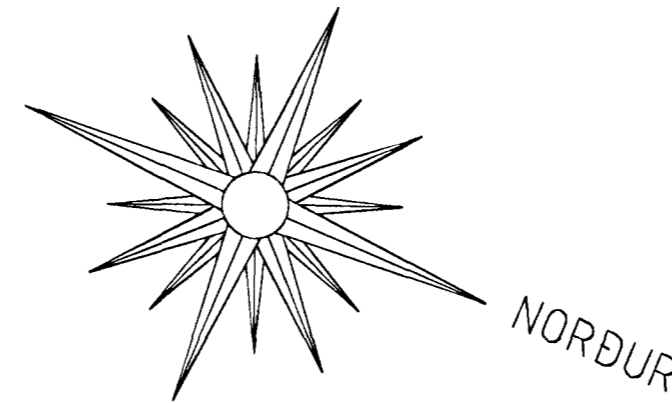

Blikaás 10 og 12 Hafnarfirði.

Sigurður Þorvarðarson byggingafræðingur bfi.
Teiknistofan Strandgötu 11 220 Hafnarfirði.
STH. teiknistofan ehf. kt. 510298-2769. Kt. aðalhönnuðar: 141250-4189.
Sími: 5651510. Fax: 5651299. Netfang: teiknistofan@islandia.is

Skýringar:	Raflögn
Teikning:	Sniðmyndir og afstöðumynd.
Mælikvarði:	1:100. og 1:500.
Undirskrift:	<i>201301/lyp</i>
Blað nr: 3 / 3	Dagsetning: 8. ágúst 2000
Breytt:	