



Skýringar:

- rör 16 mm plast
- vír 3x1,5 q
- öll mál í mm frá fullfrágengnu gólfi
- hæð rofa 1100
- hæð tengla 200
- hæð tengla í eldhúsi 1100
- hæð tengla í þvottarhúsi 1100
- hæð veggjósna 170
- hæð veggjósna eldhúsi 155
- málstraumur rofa 10 A
- málstraumur tengla 16 A

N E M A A N N A R S S E W I I D

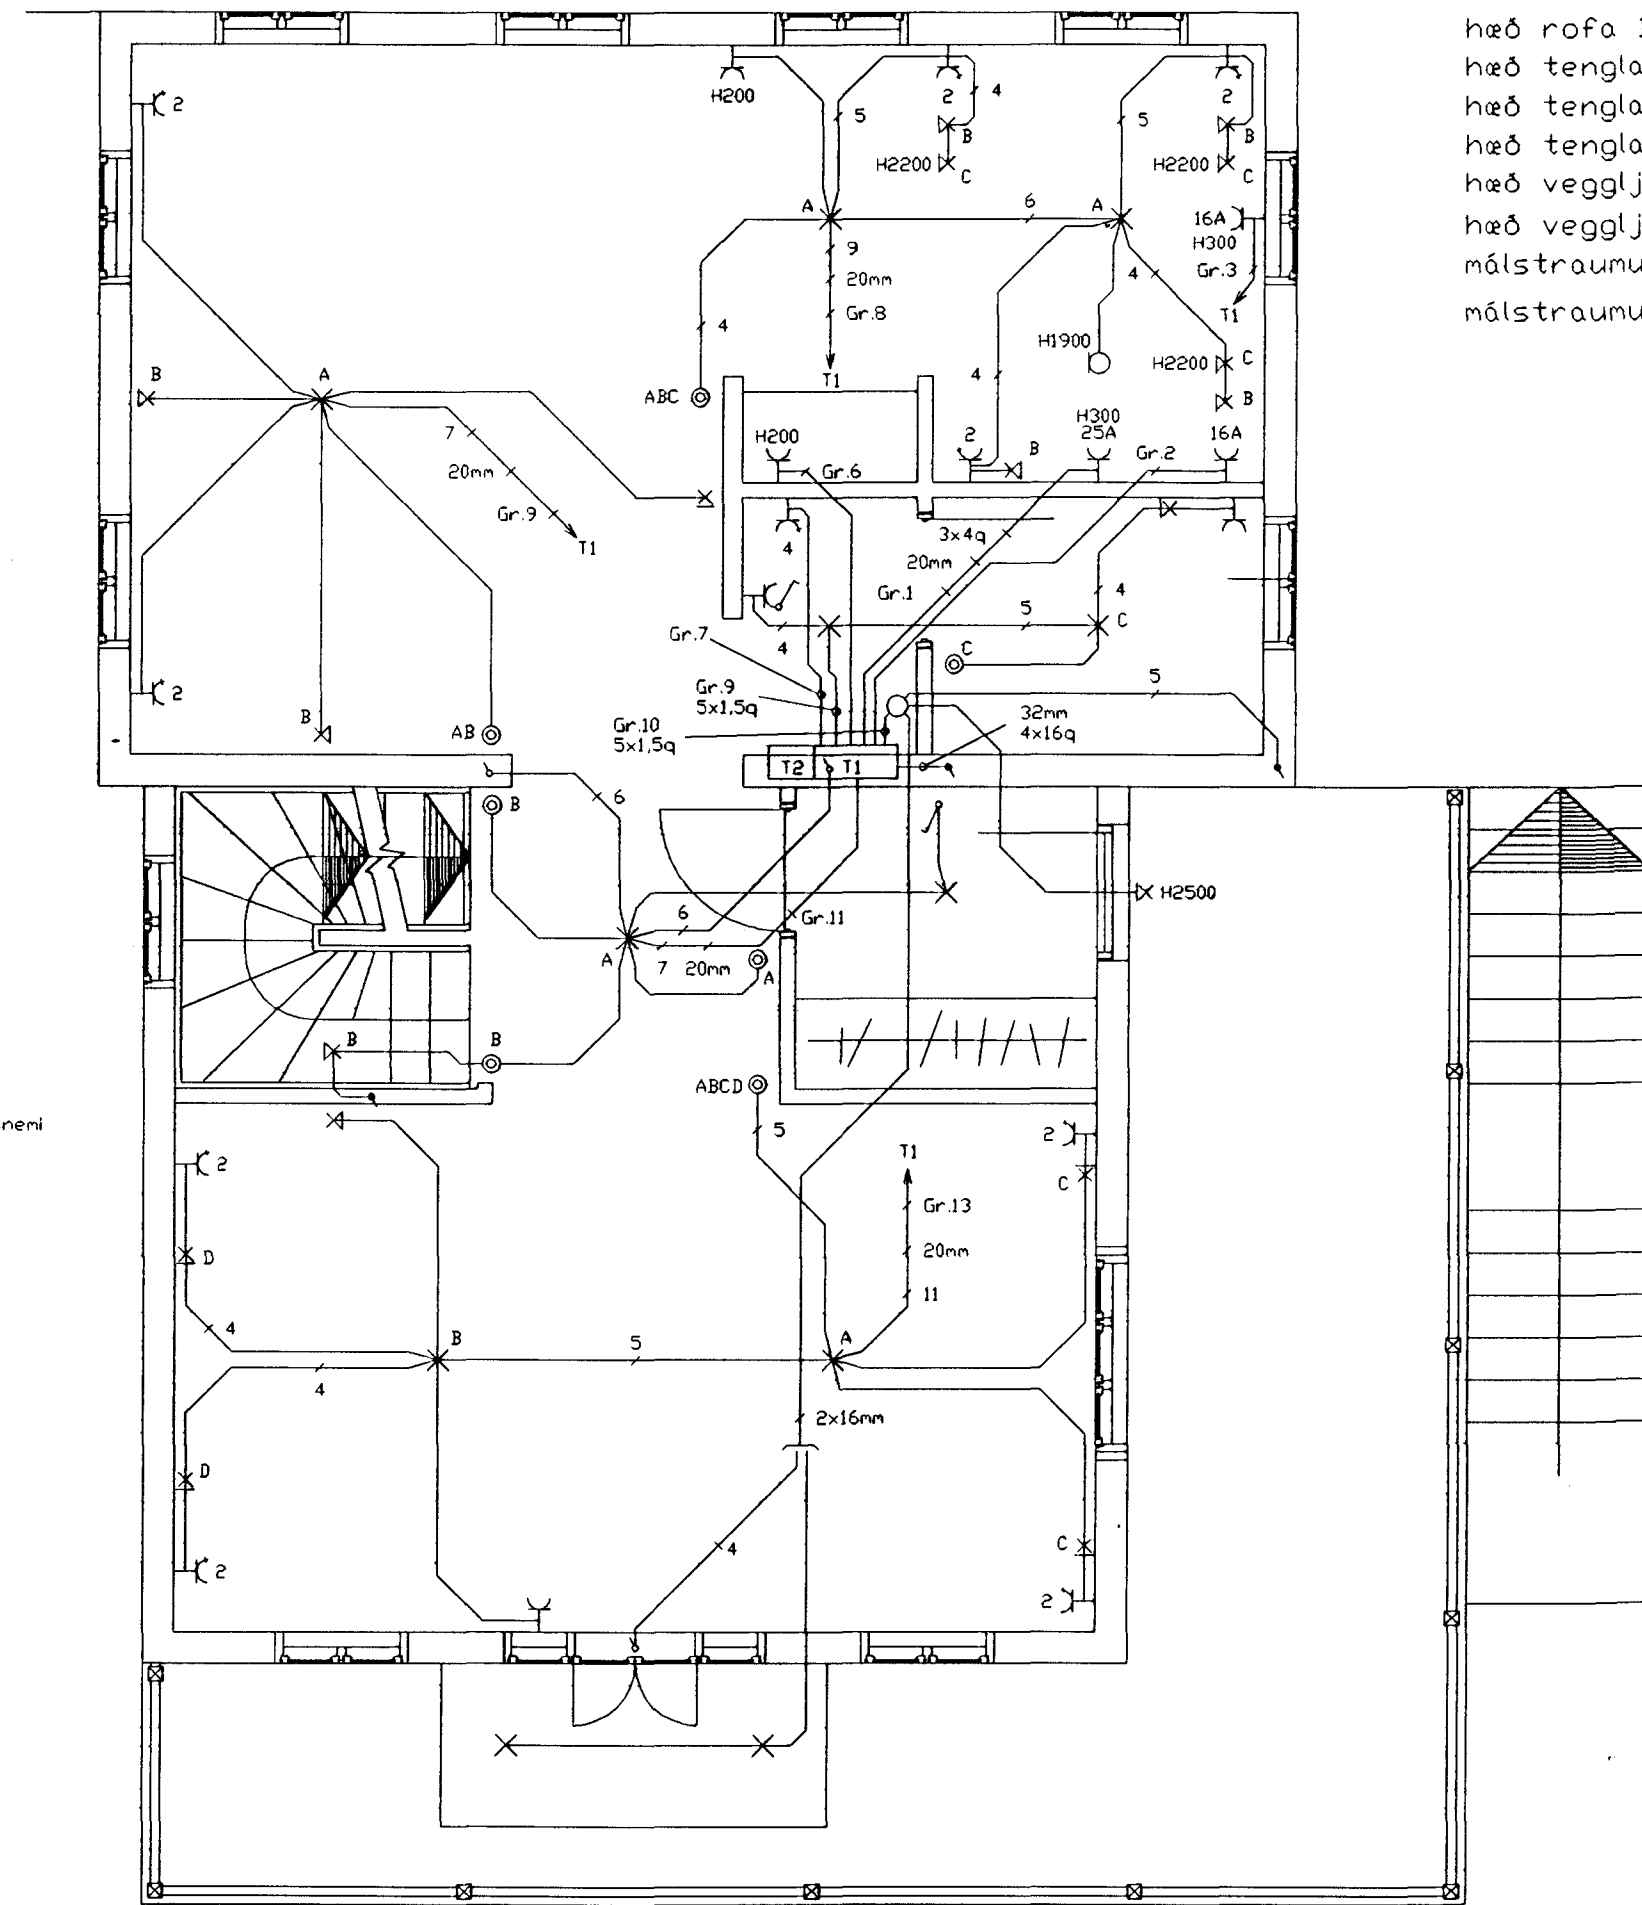


GRUNNMYND HÆÐAR 1:50

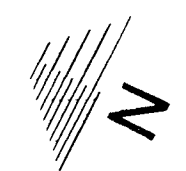

Hannað	13.07.2001	GHJ	<i>[Signature]</i>	Brunnsstígur 7
Teiknað	13.07.2001	JÓE	<i>[Signature]</i>	220 Hafnarfjörður
Samb.	13.07.2001			Jón Örn Stefánsson
Ljósvirki ehf	Löggiltur rafverktaki	Málkvarði	Blað:	
Guðmundur H. Jónson	Elshöfða 14	1:50	2 af 4	
KT: 300453-5309	110 Reykjavík	898-8899		
	Sími: 557-7170			

GRUNNMYND RISHÆÐAR 1:50

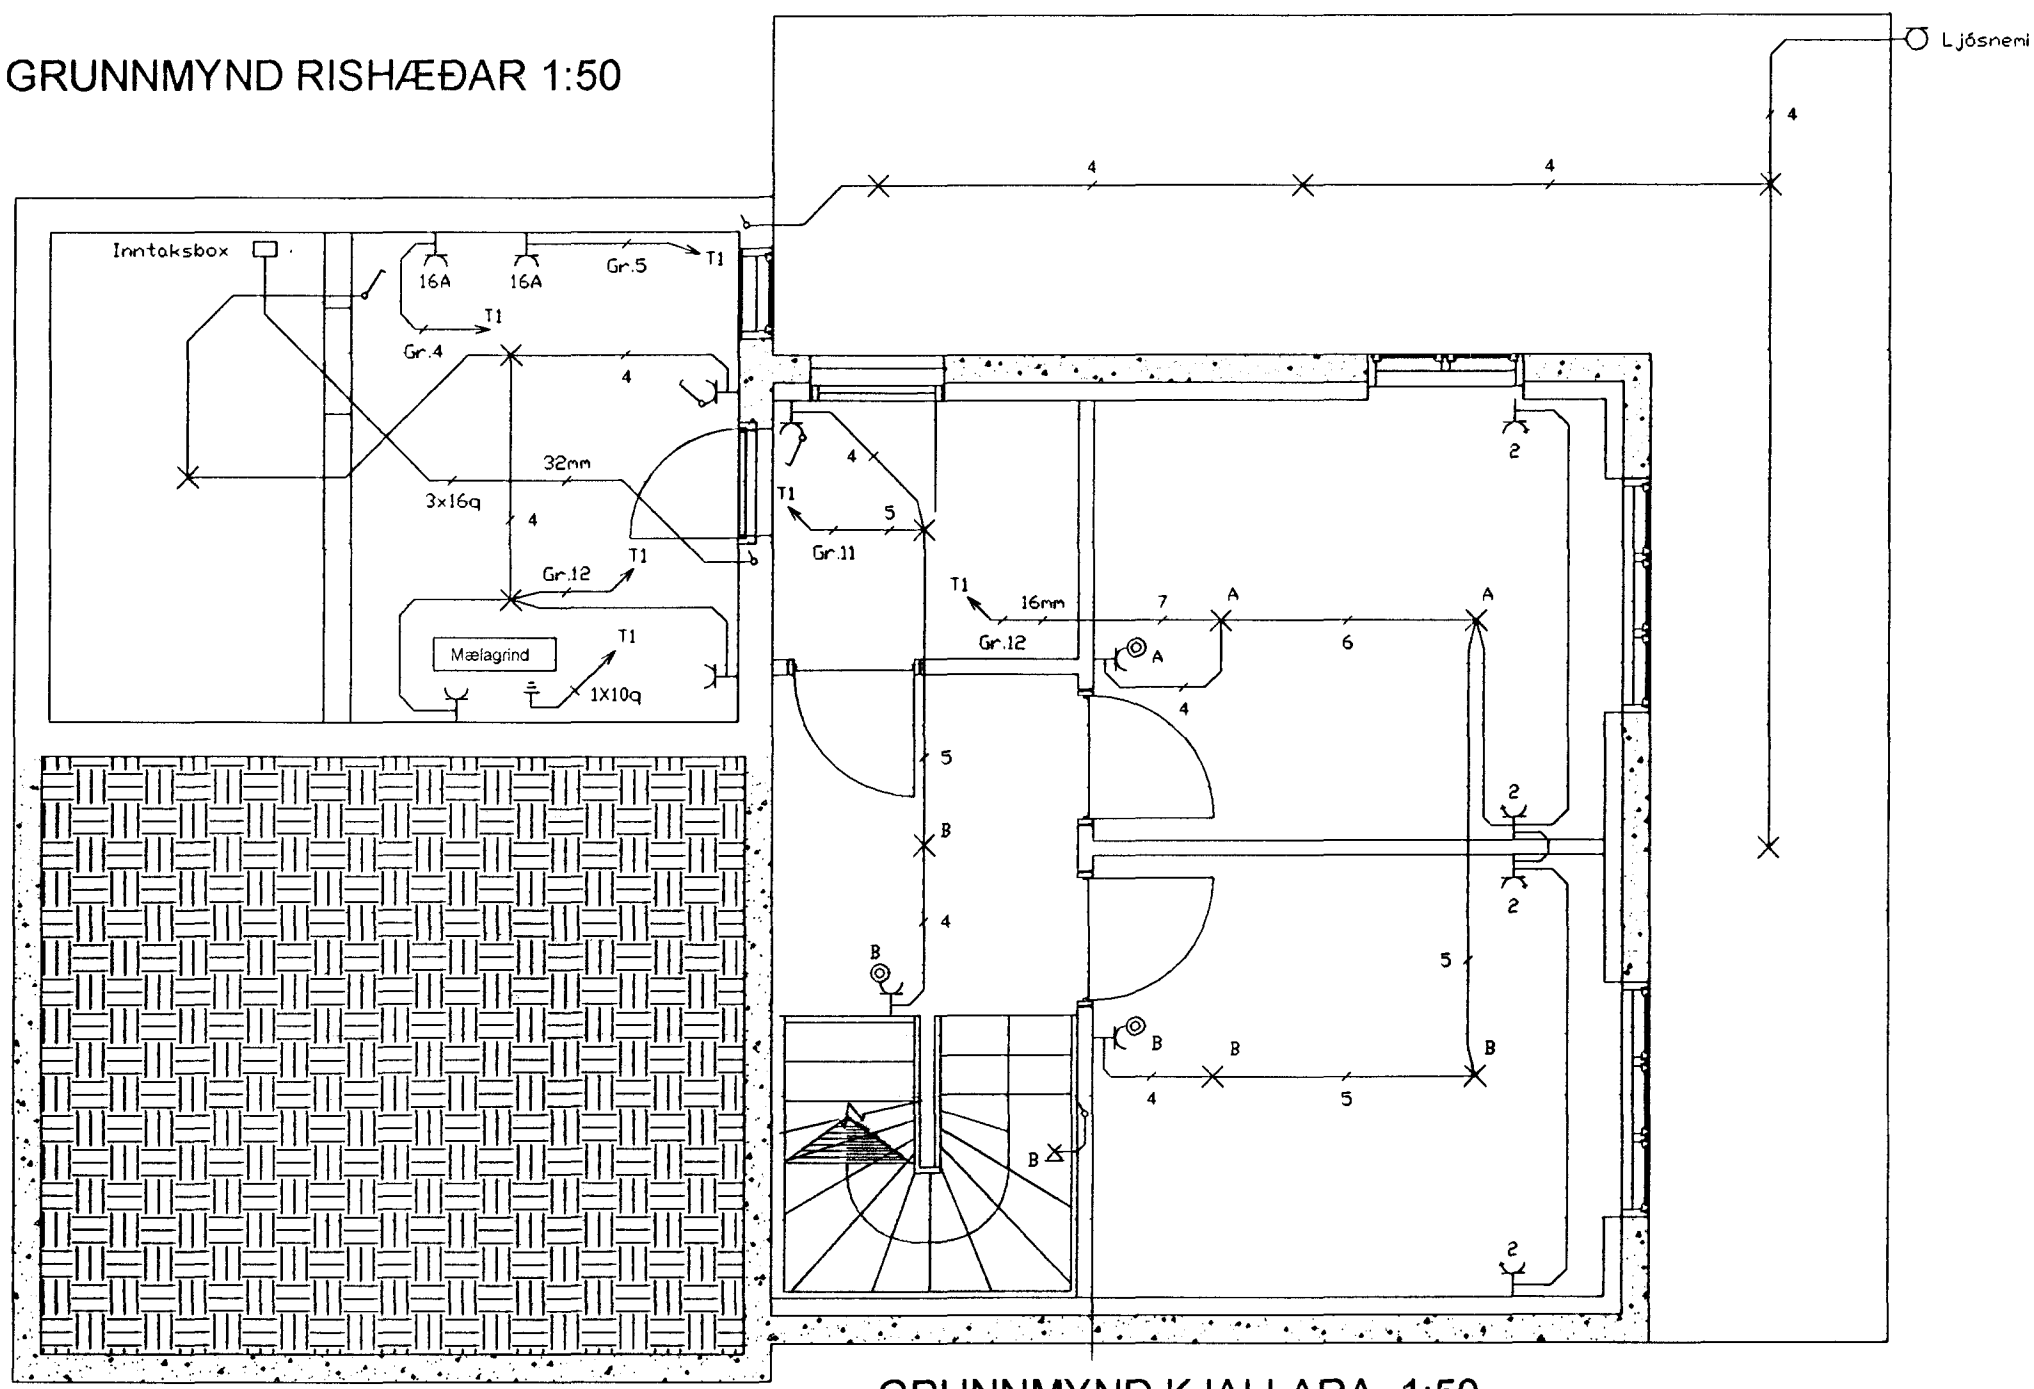

GRUNNMYND KJALLARA 1:50

Ljósnefni