
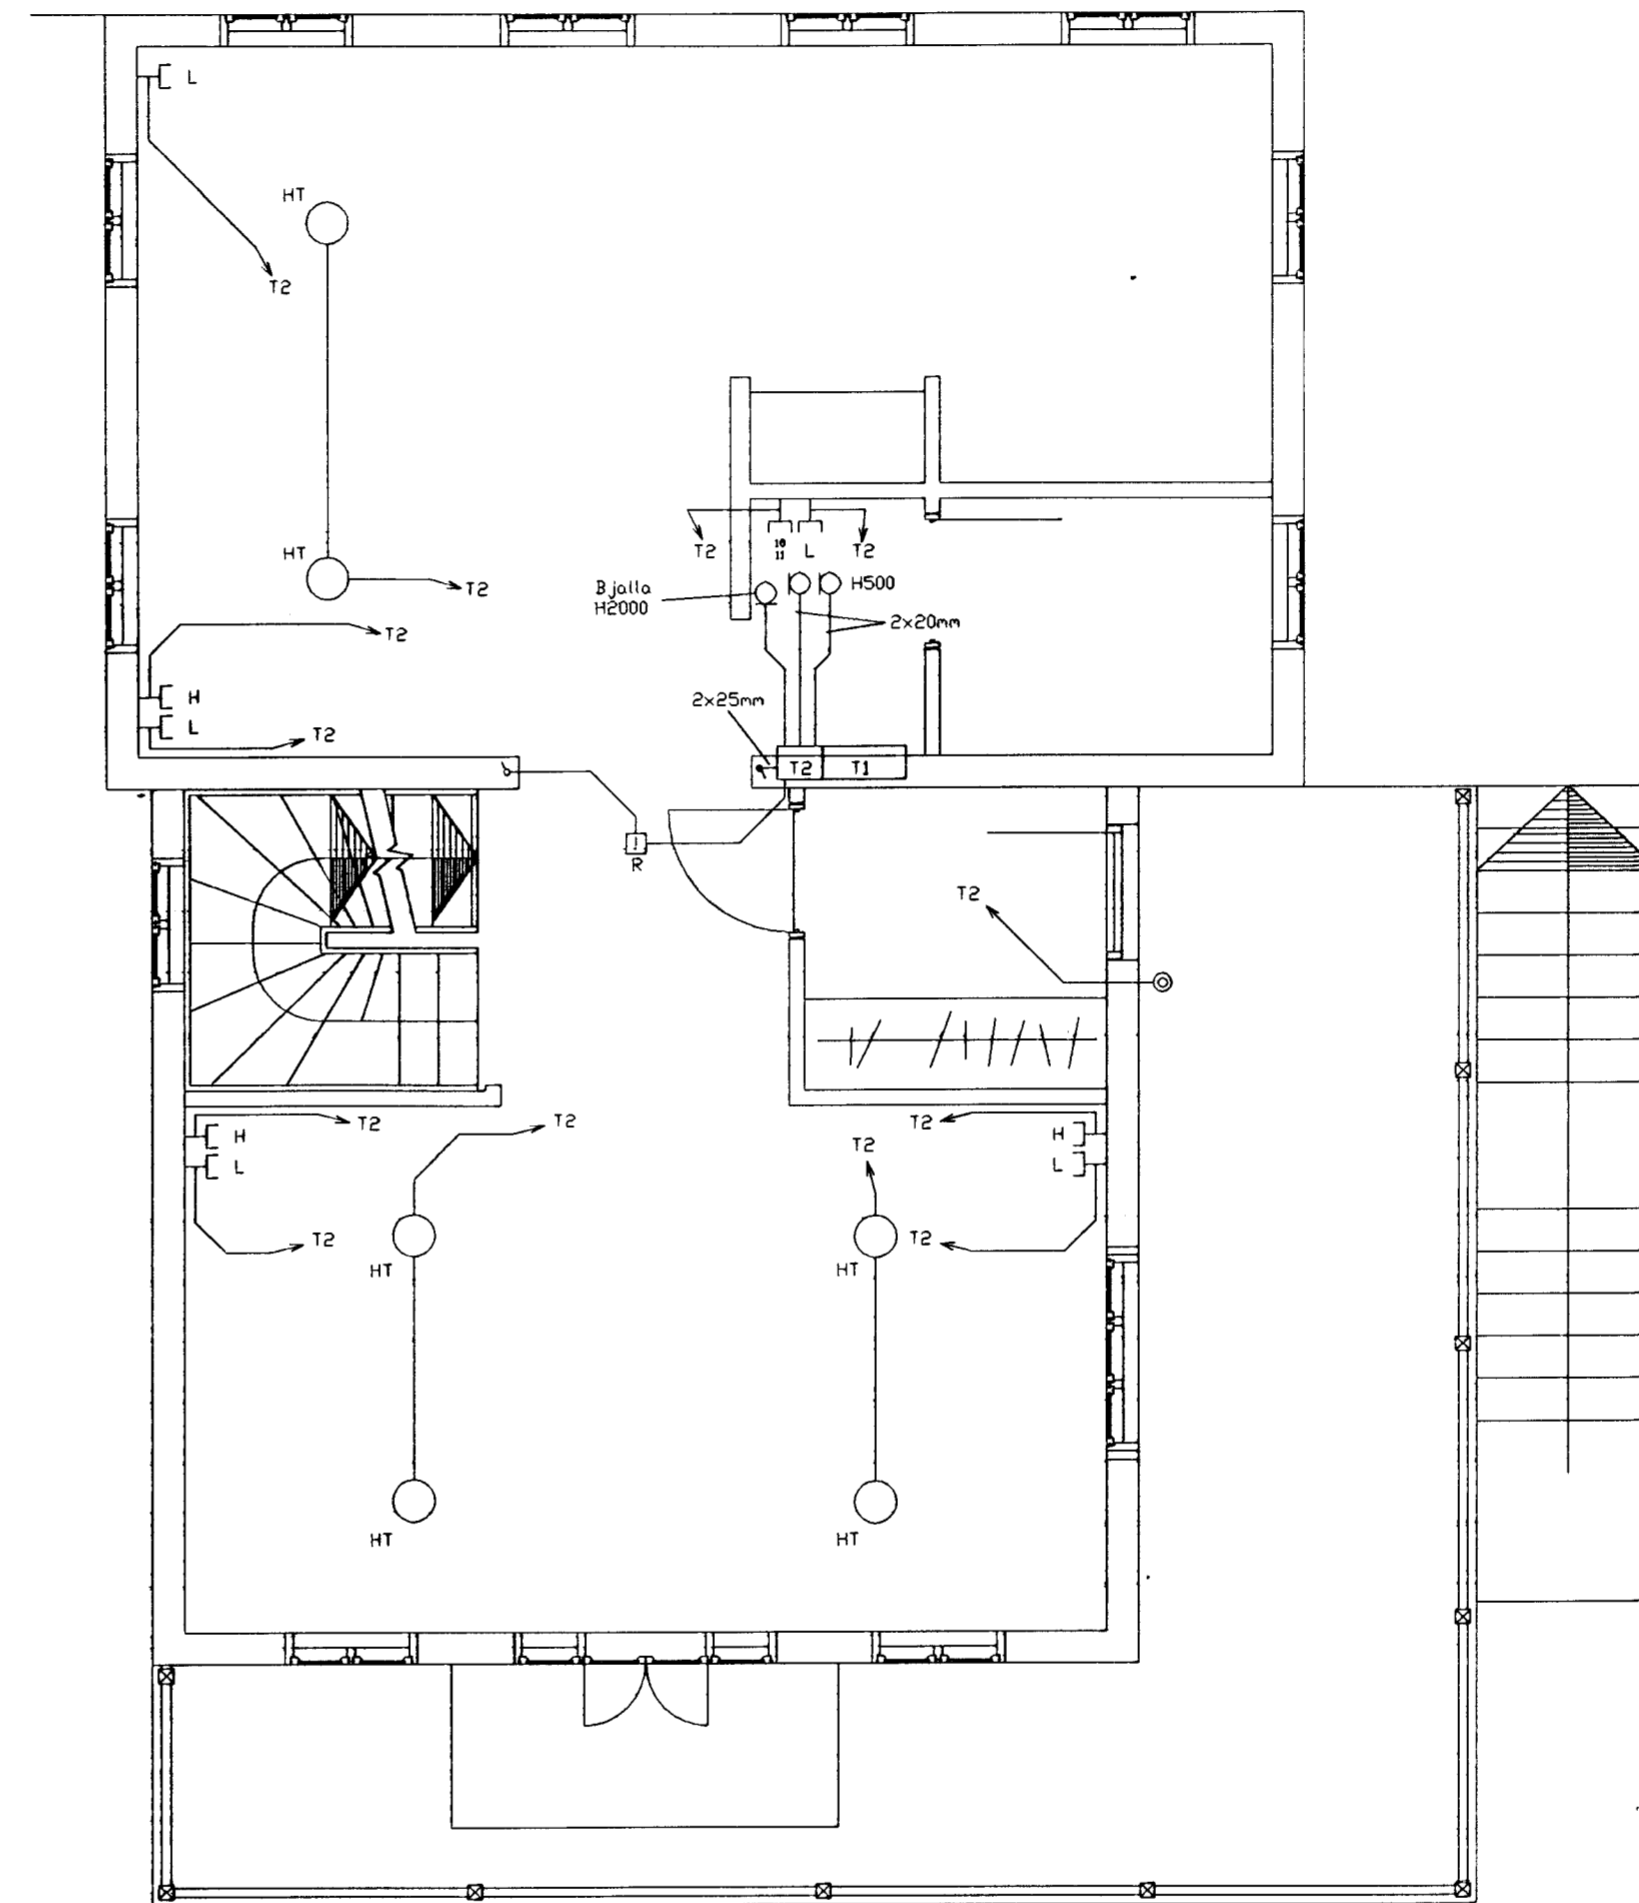



Skýringar:

- L loftstærnall
- H Hjókerf.
- HT hátalarí (Grnfeldur)
- R reykskynjari

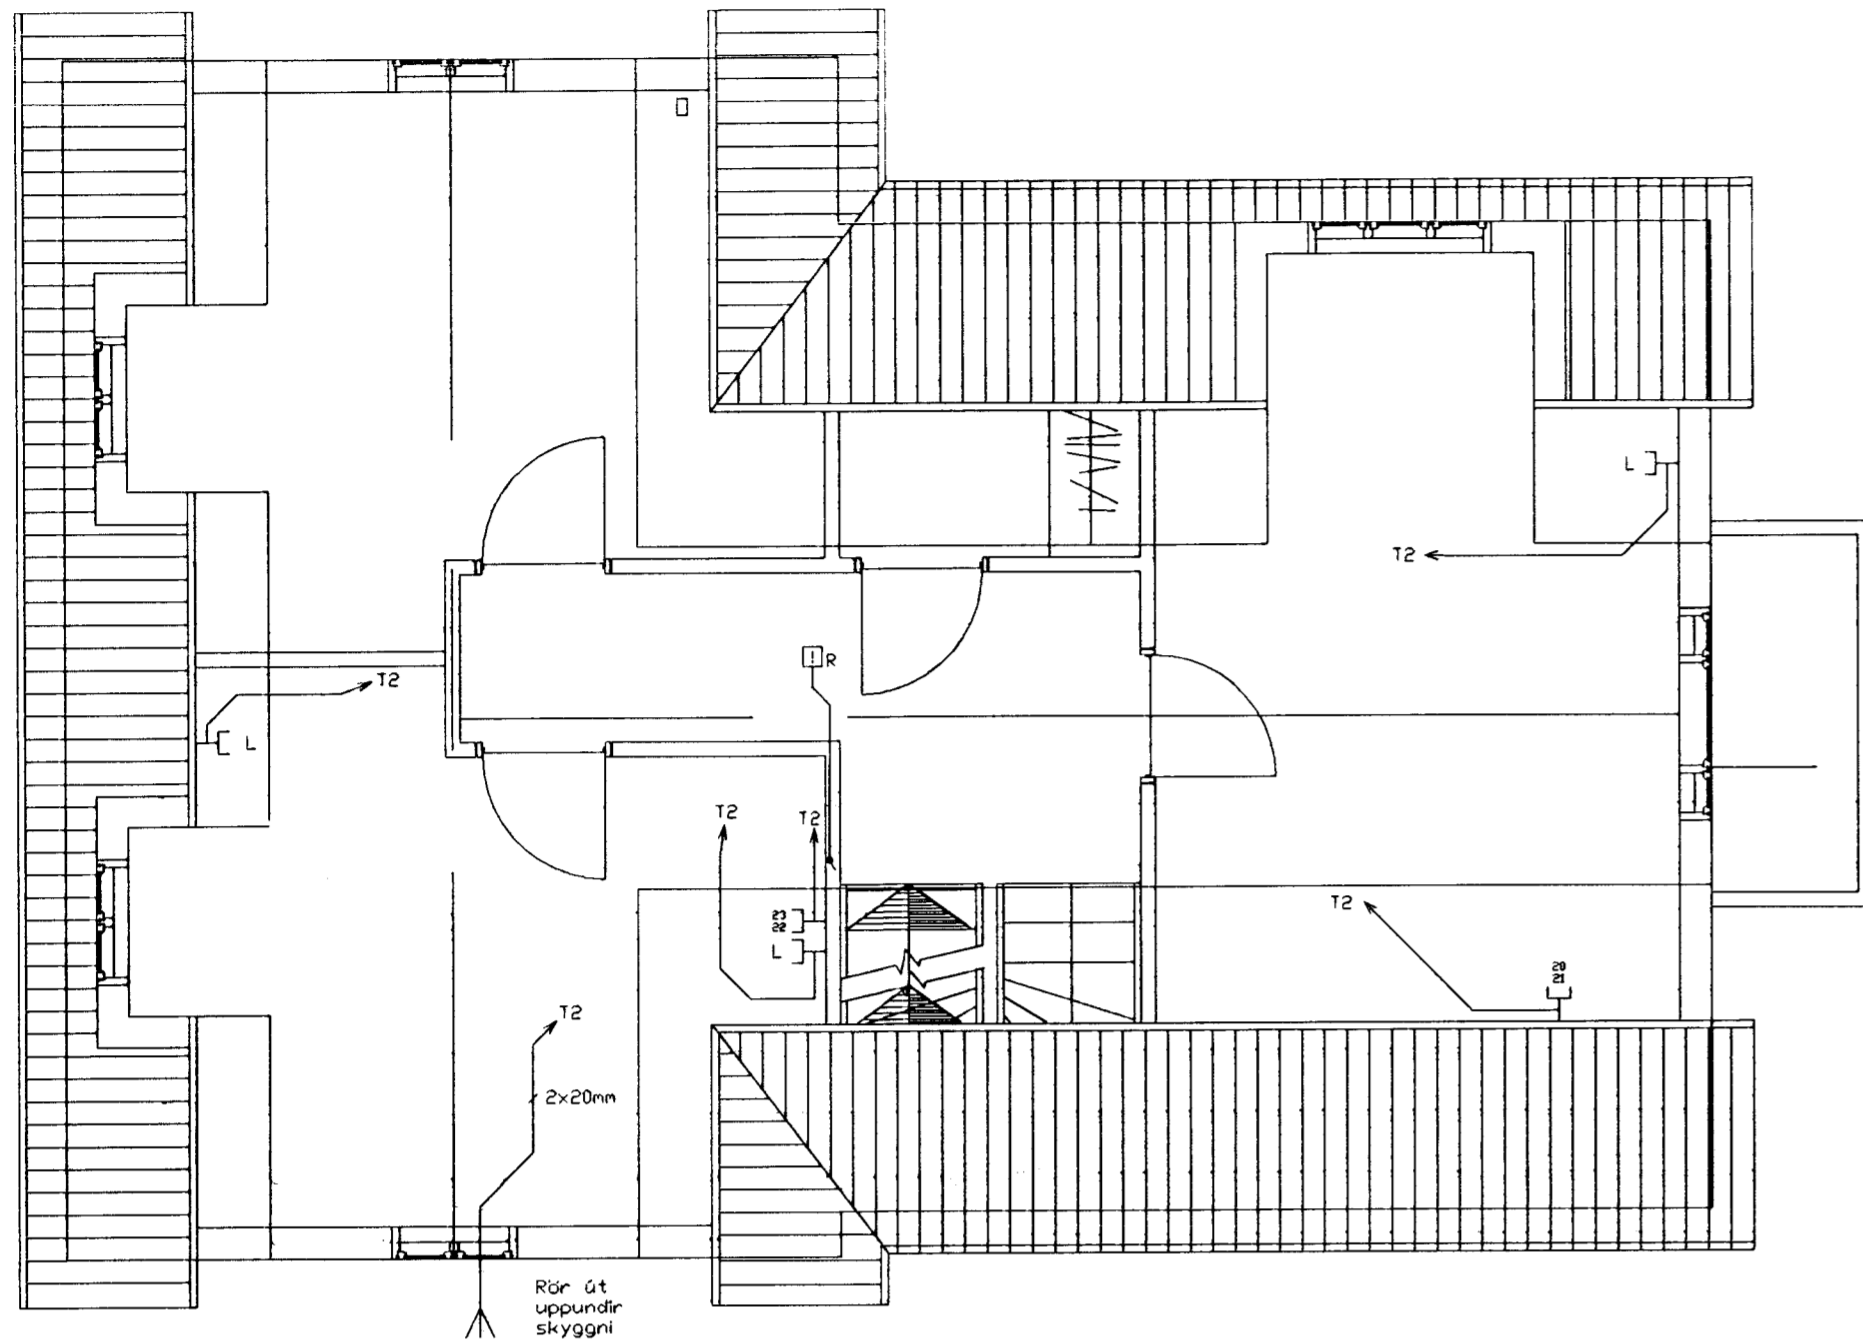

GRUNNMYND RISHÆÐAR 1:50

GRUNNMYND HÆÐAR 1:50

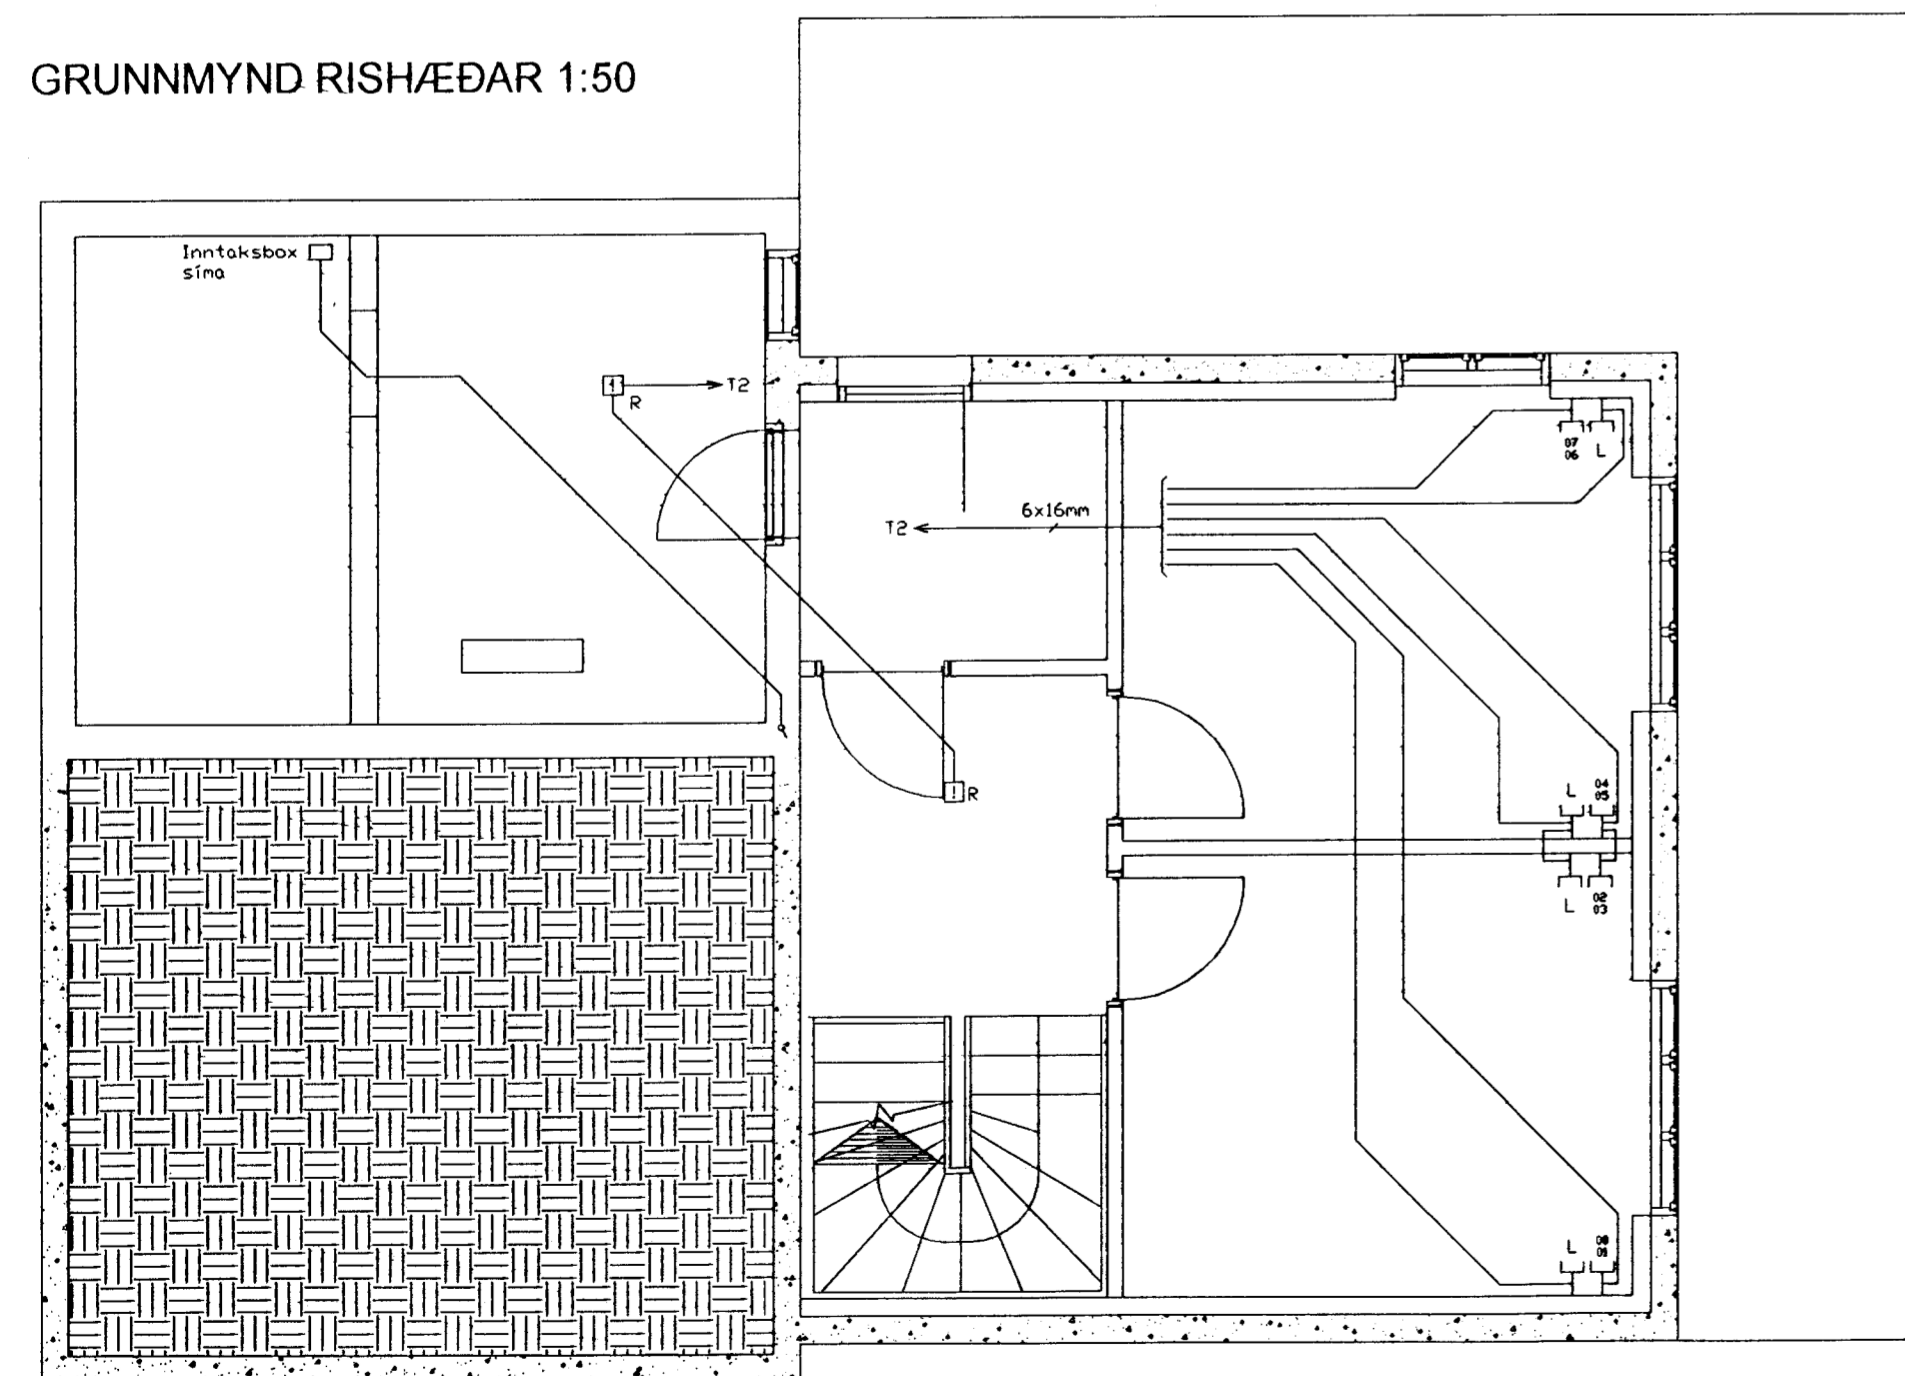

GRUNNMYND KJALLARA 1:50



Hannað	13.07.2001	GHJ	<i>[Signature]</i>	Brunnsstígur 7
Teiknað	13.07.2001	JÓE	<i>[Signature]</i>	220 Hafnarfjörður
Samp.	13.07.2001		<i>[Signature]</i>	Jón Örn Stefánsson
Ljósvirki ehf	Löggiltur rafverktaki	Mælikvarði	Blað:	
Guðmundur H. Jónson	Elshöfða 14	1:50	3 of 4	
KT: 300453-5309	Sími: 557-7170 898-8899			