



Afstöðumynd.
1:500

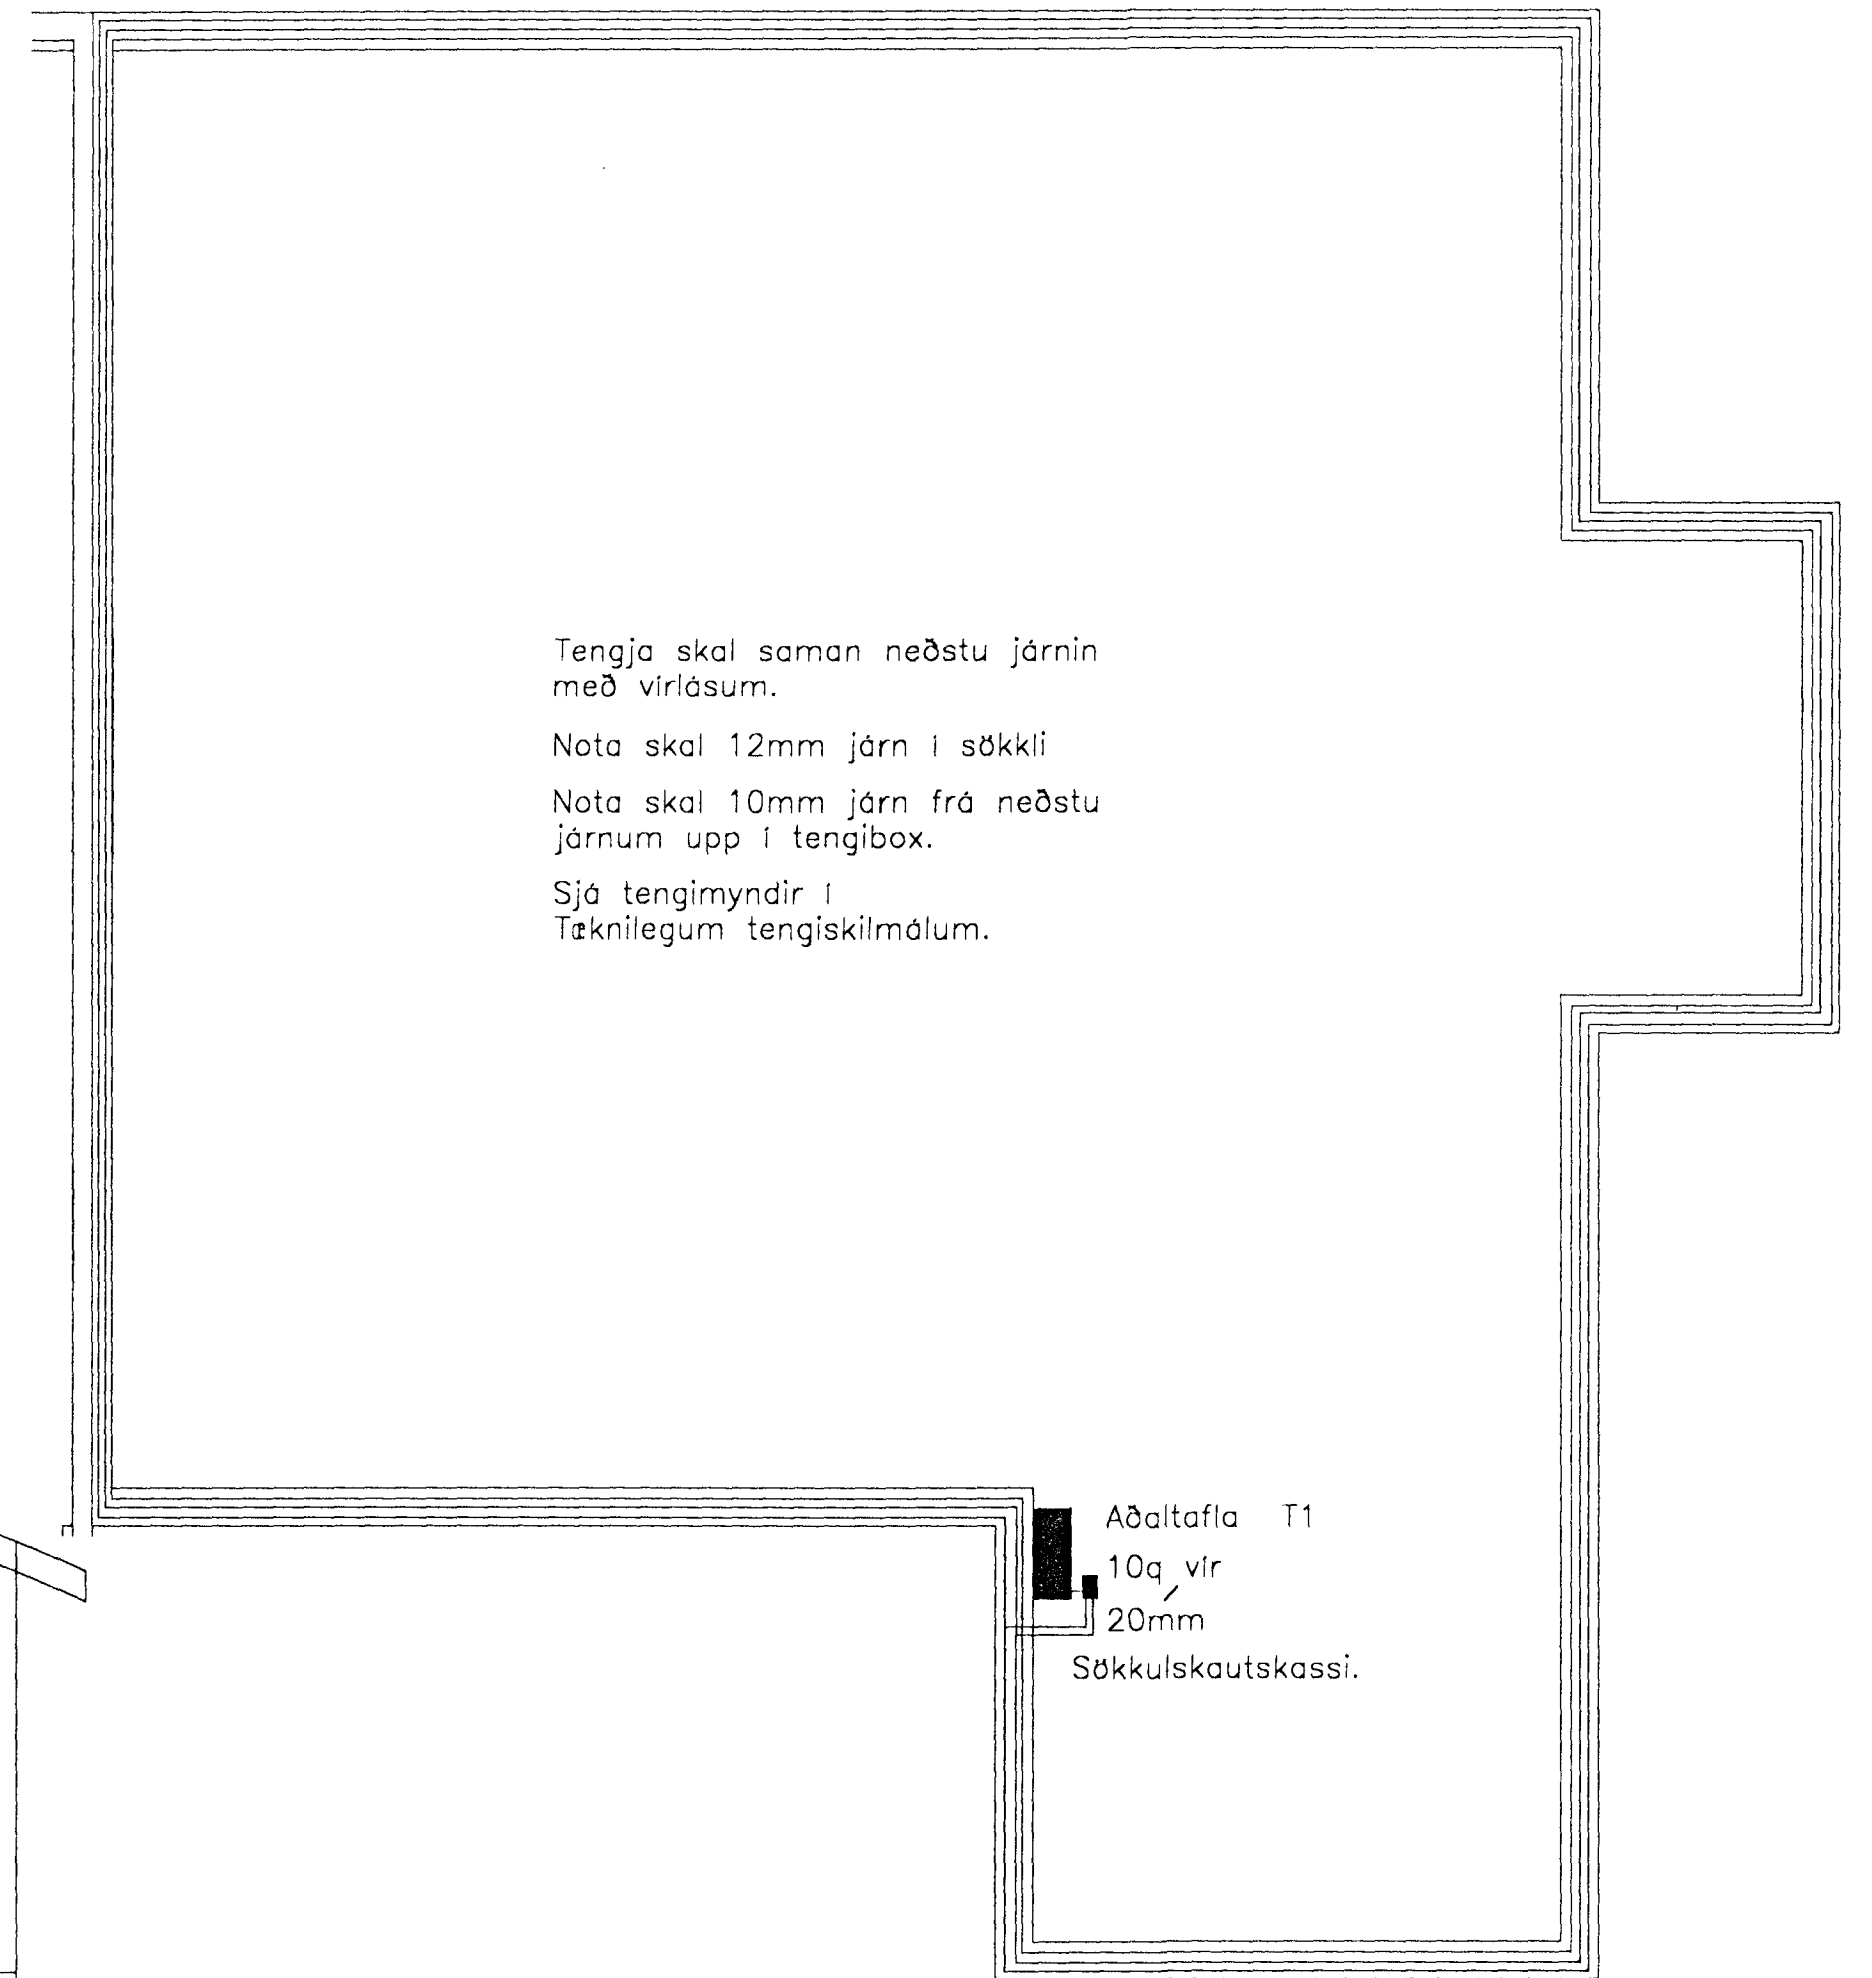

Tengja skal saman neðstu járnin með virlásur.
Nota skal 12mm járn í sökkli
Nota skal 10mm járn frá neðstu járnum upp í tengibox.
Sjá tengimyndir í Tæknilegum tengiskilmálum.

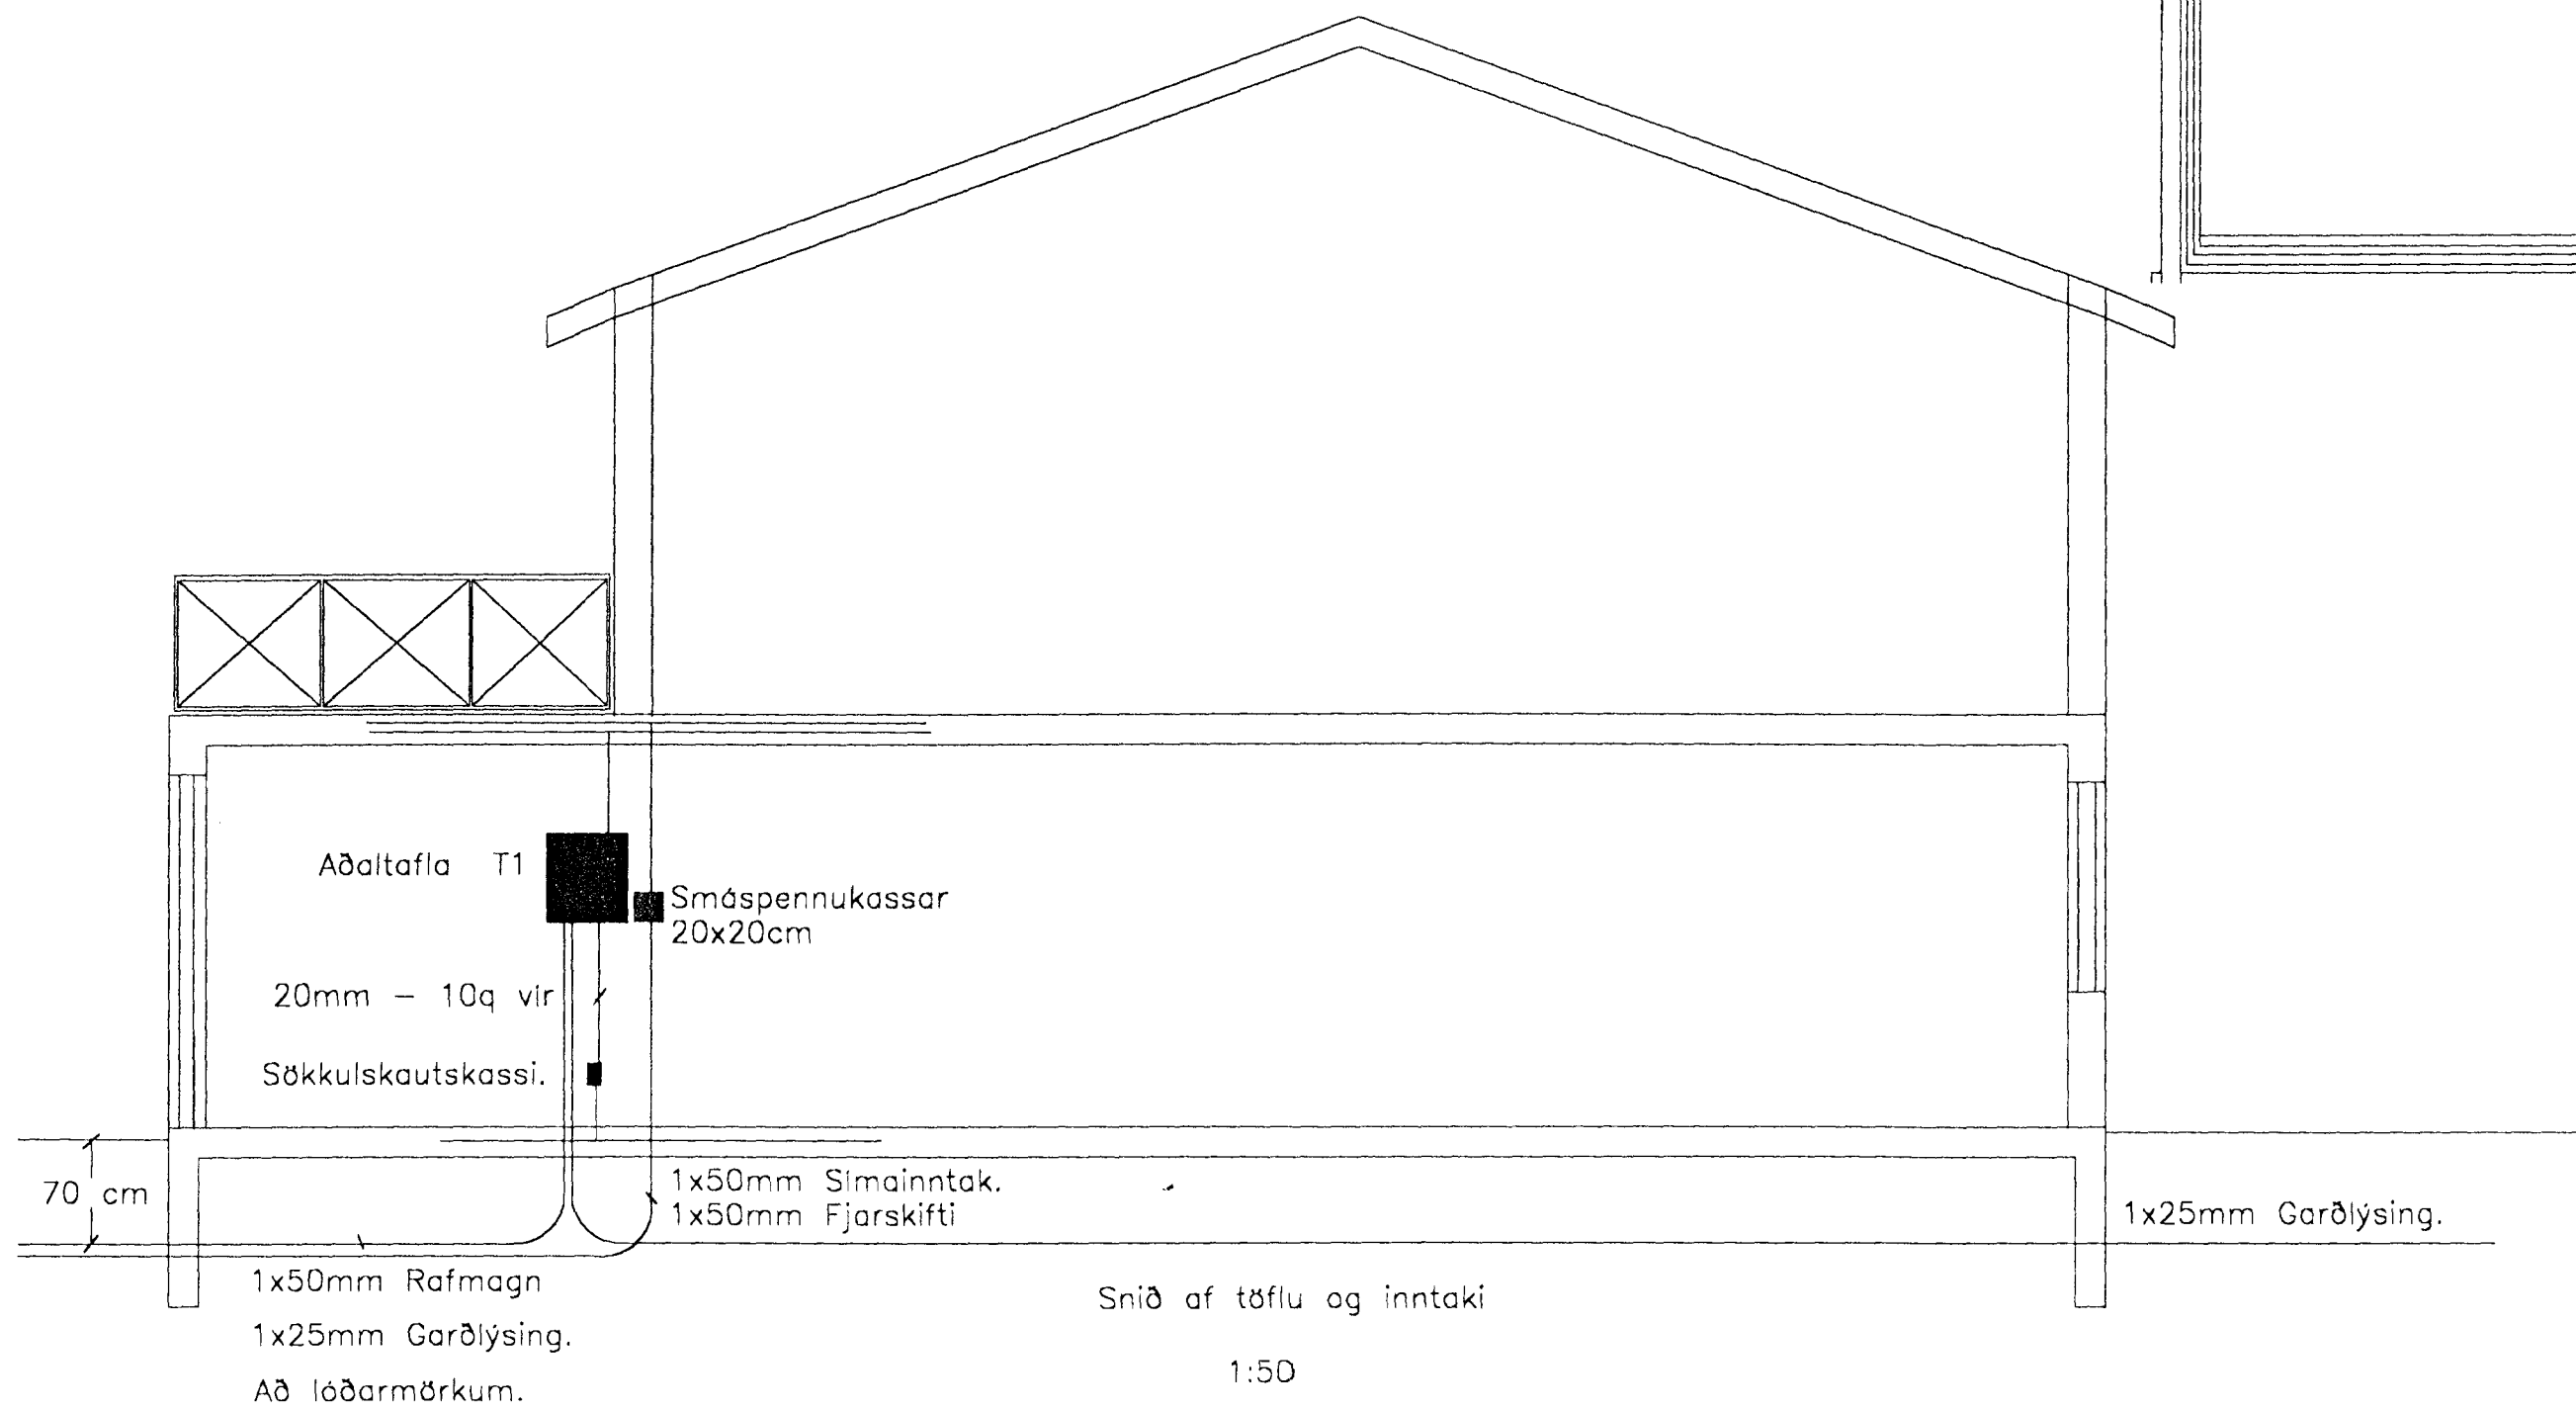

Snið af töflu og inntaki
1:50

Nr.	Fjöldi	Heiti	Efni	Ath.semdir
Dag:	10.09.2001	Hannab/Teknab Sambýkt:	Mjkr.(m.v. A3):	Rafglóð
Verk nr.:		ST. 24255/2279	1:50. 1:500	Súðavoði: 16
Breyt. Samr.		<i>Stefán Stefán</i>		104 Reykjavík
Dags:		Heiti: ERLUÁS 4.		Sími: 5669790
		HAFNAFIRÐI.		GSM: 8929654
Tilmaun:	SNÝD. NYTAK. SÖKKULSKAUT OG AFSTÖÐUMYND	Útreikn.:		Kemur í st.: Vikur t.:
Breyting NR:				