



1-HÆÐ.

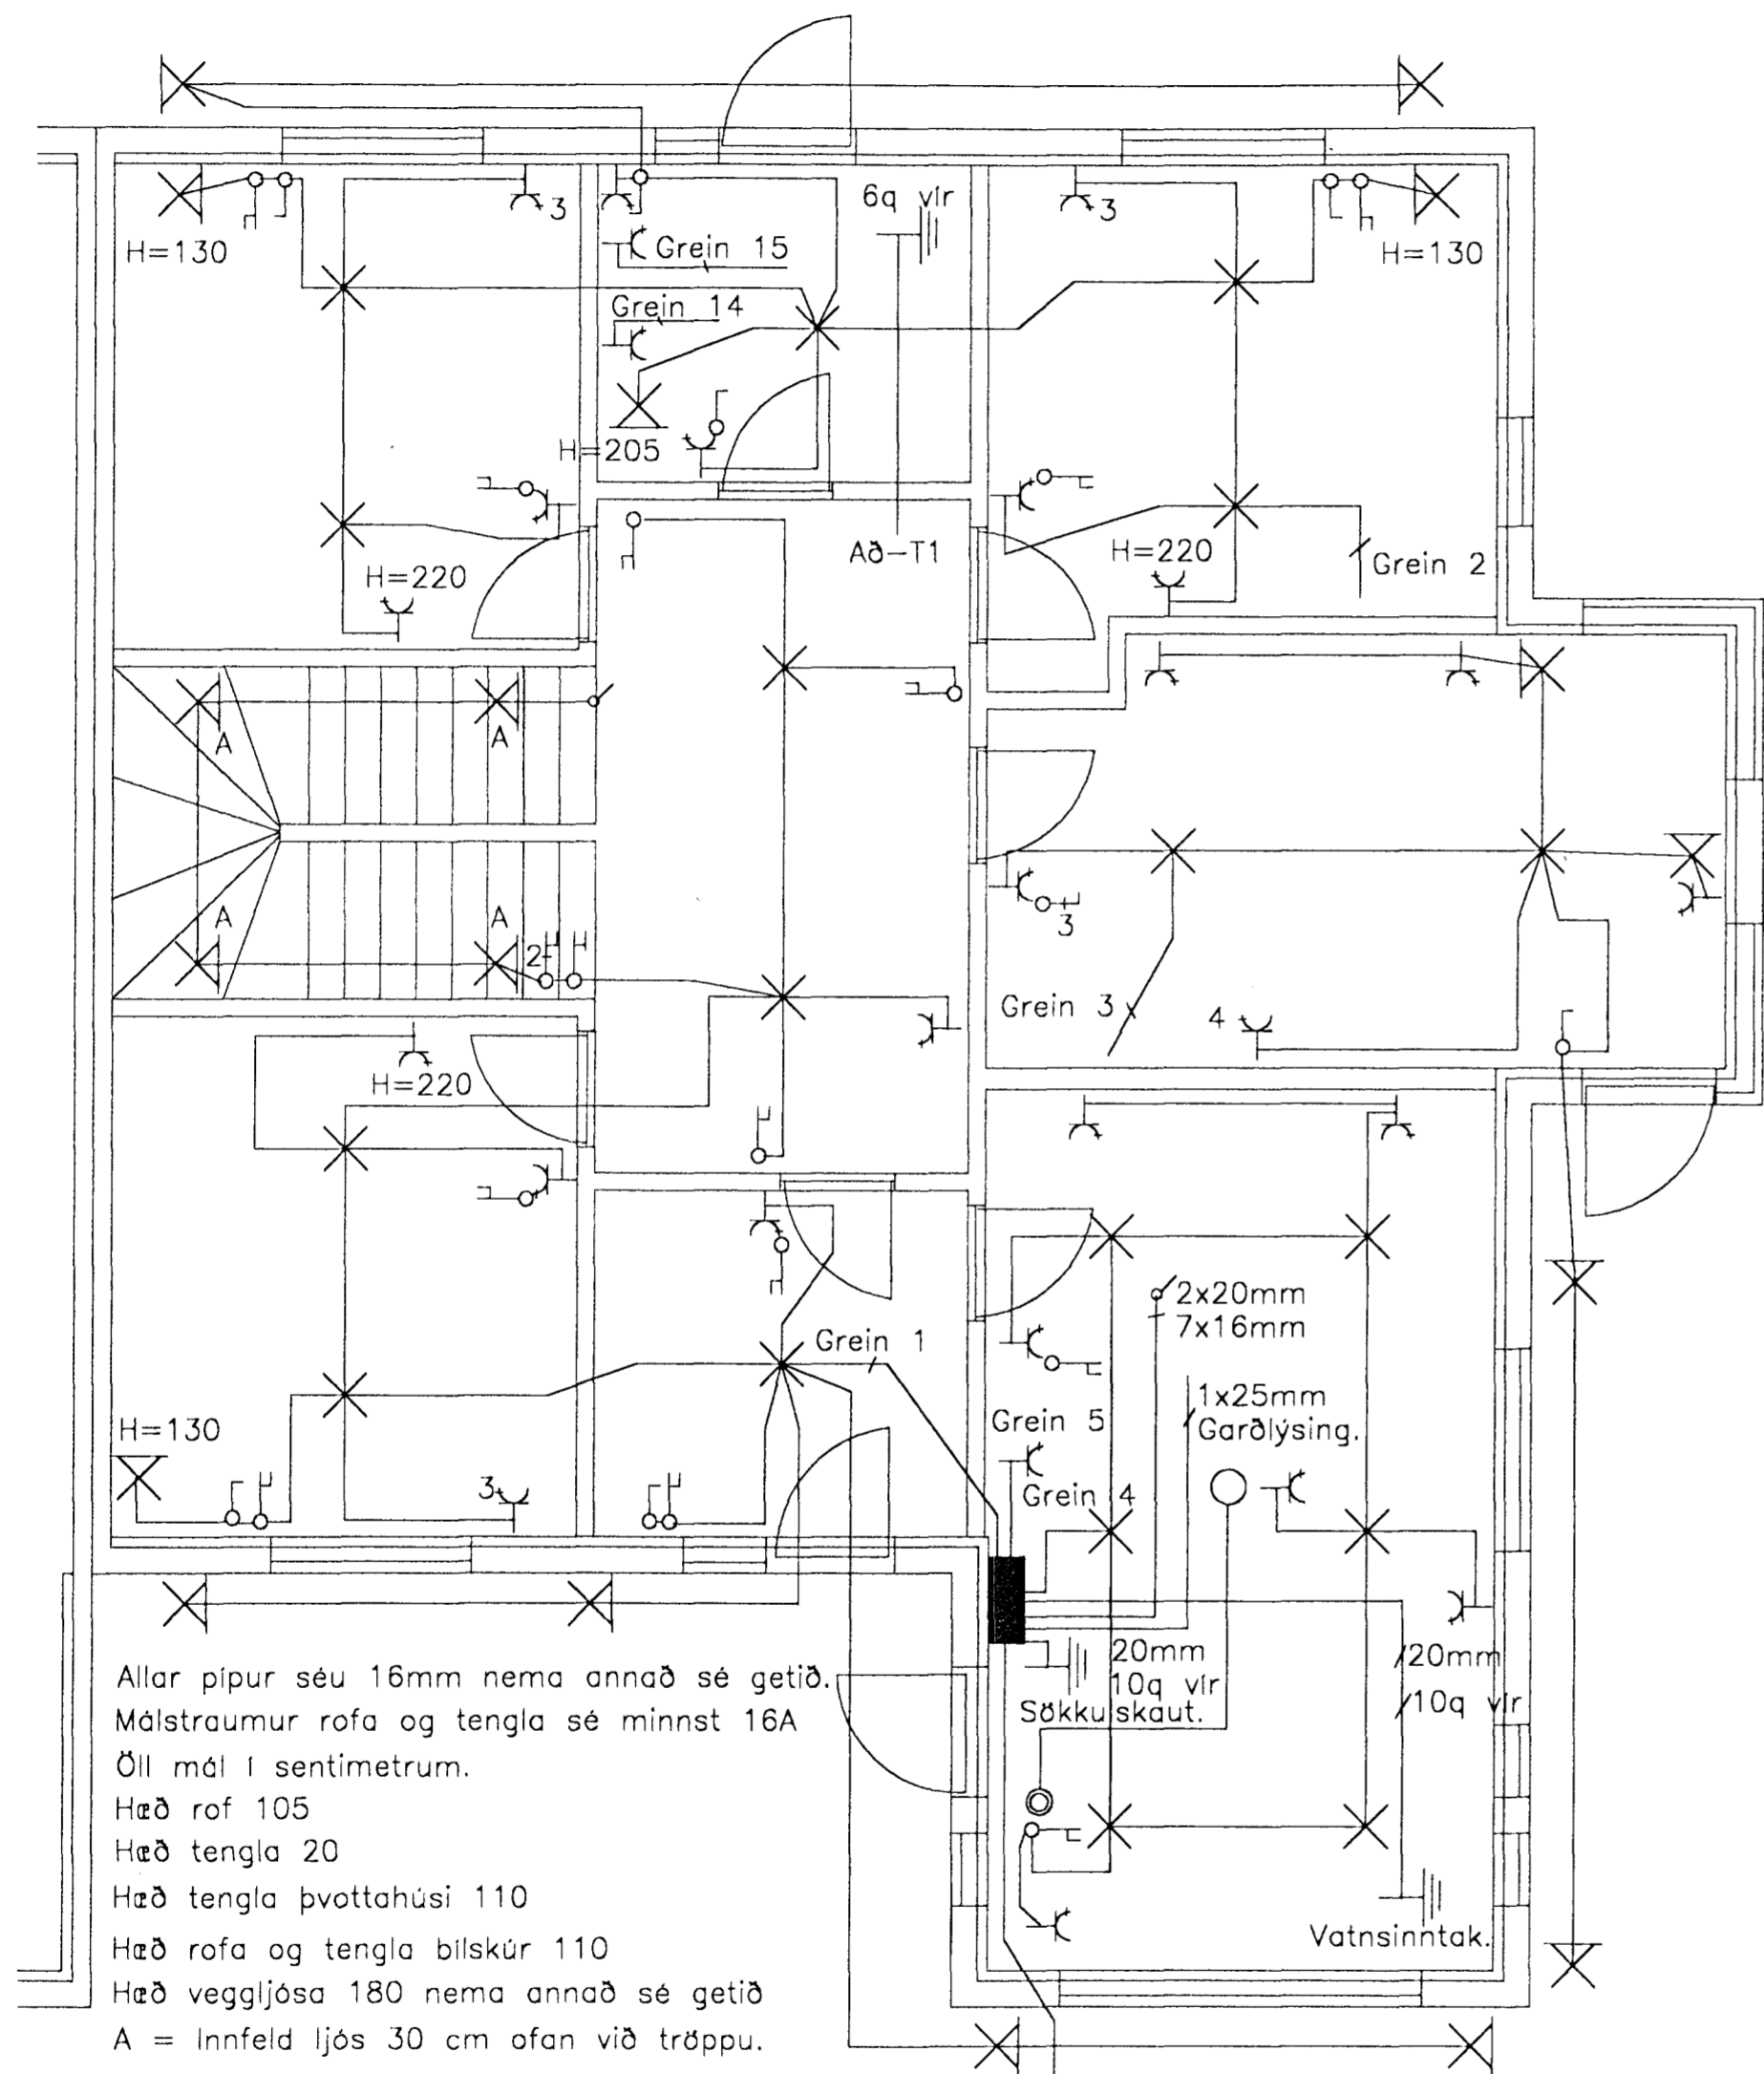

Allar pípur séu 16mm nema annað sé getið.  
 Málstraumur rofa og tengla sé minnst 16A  
 Öll mál í sentimetrum.  
 Hæð rofa 105  
 Hæð tengla 20  
 Hæð tengla þvottahúsi 110  
 Hæð rofa og tengla bílskúr 110  
 Hæð veggljósa 180 nema annað sé getið  
 A = Innfeld ljós 30 cm ofan við tröppu.

1x50mm Rafmagn  
 1x25mm Garðlýsing.  
 Að lóðarmörkum.

2-HÆÐ.

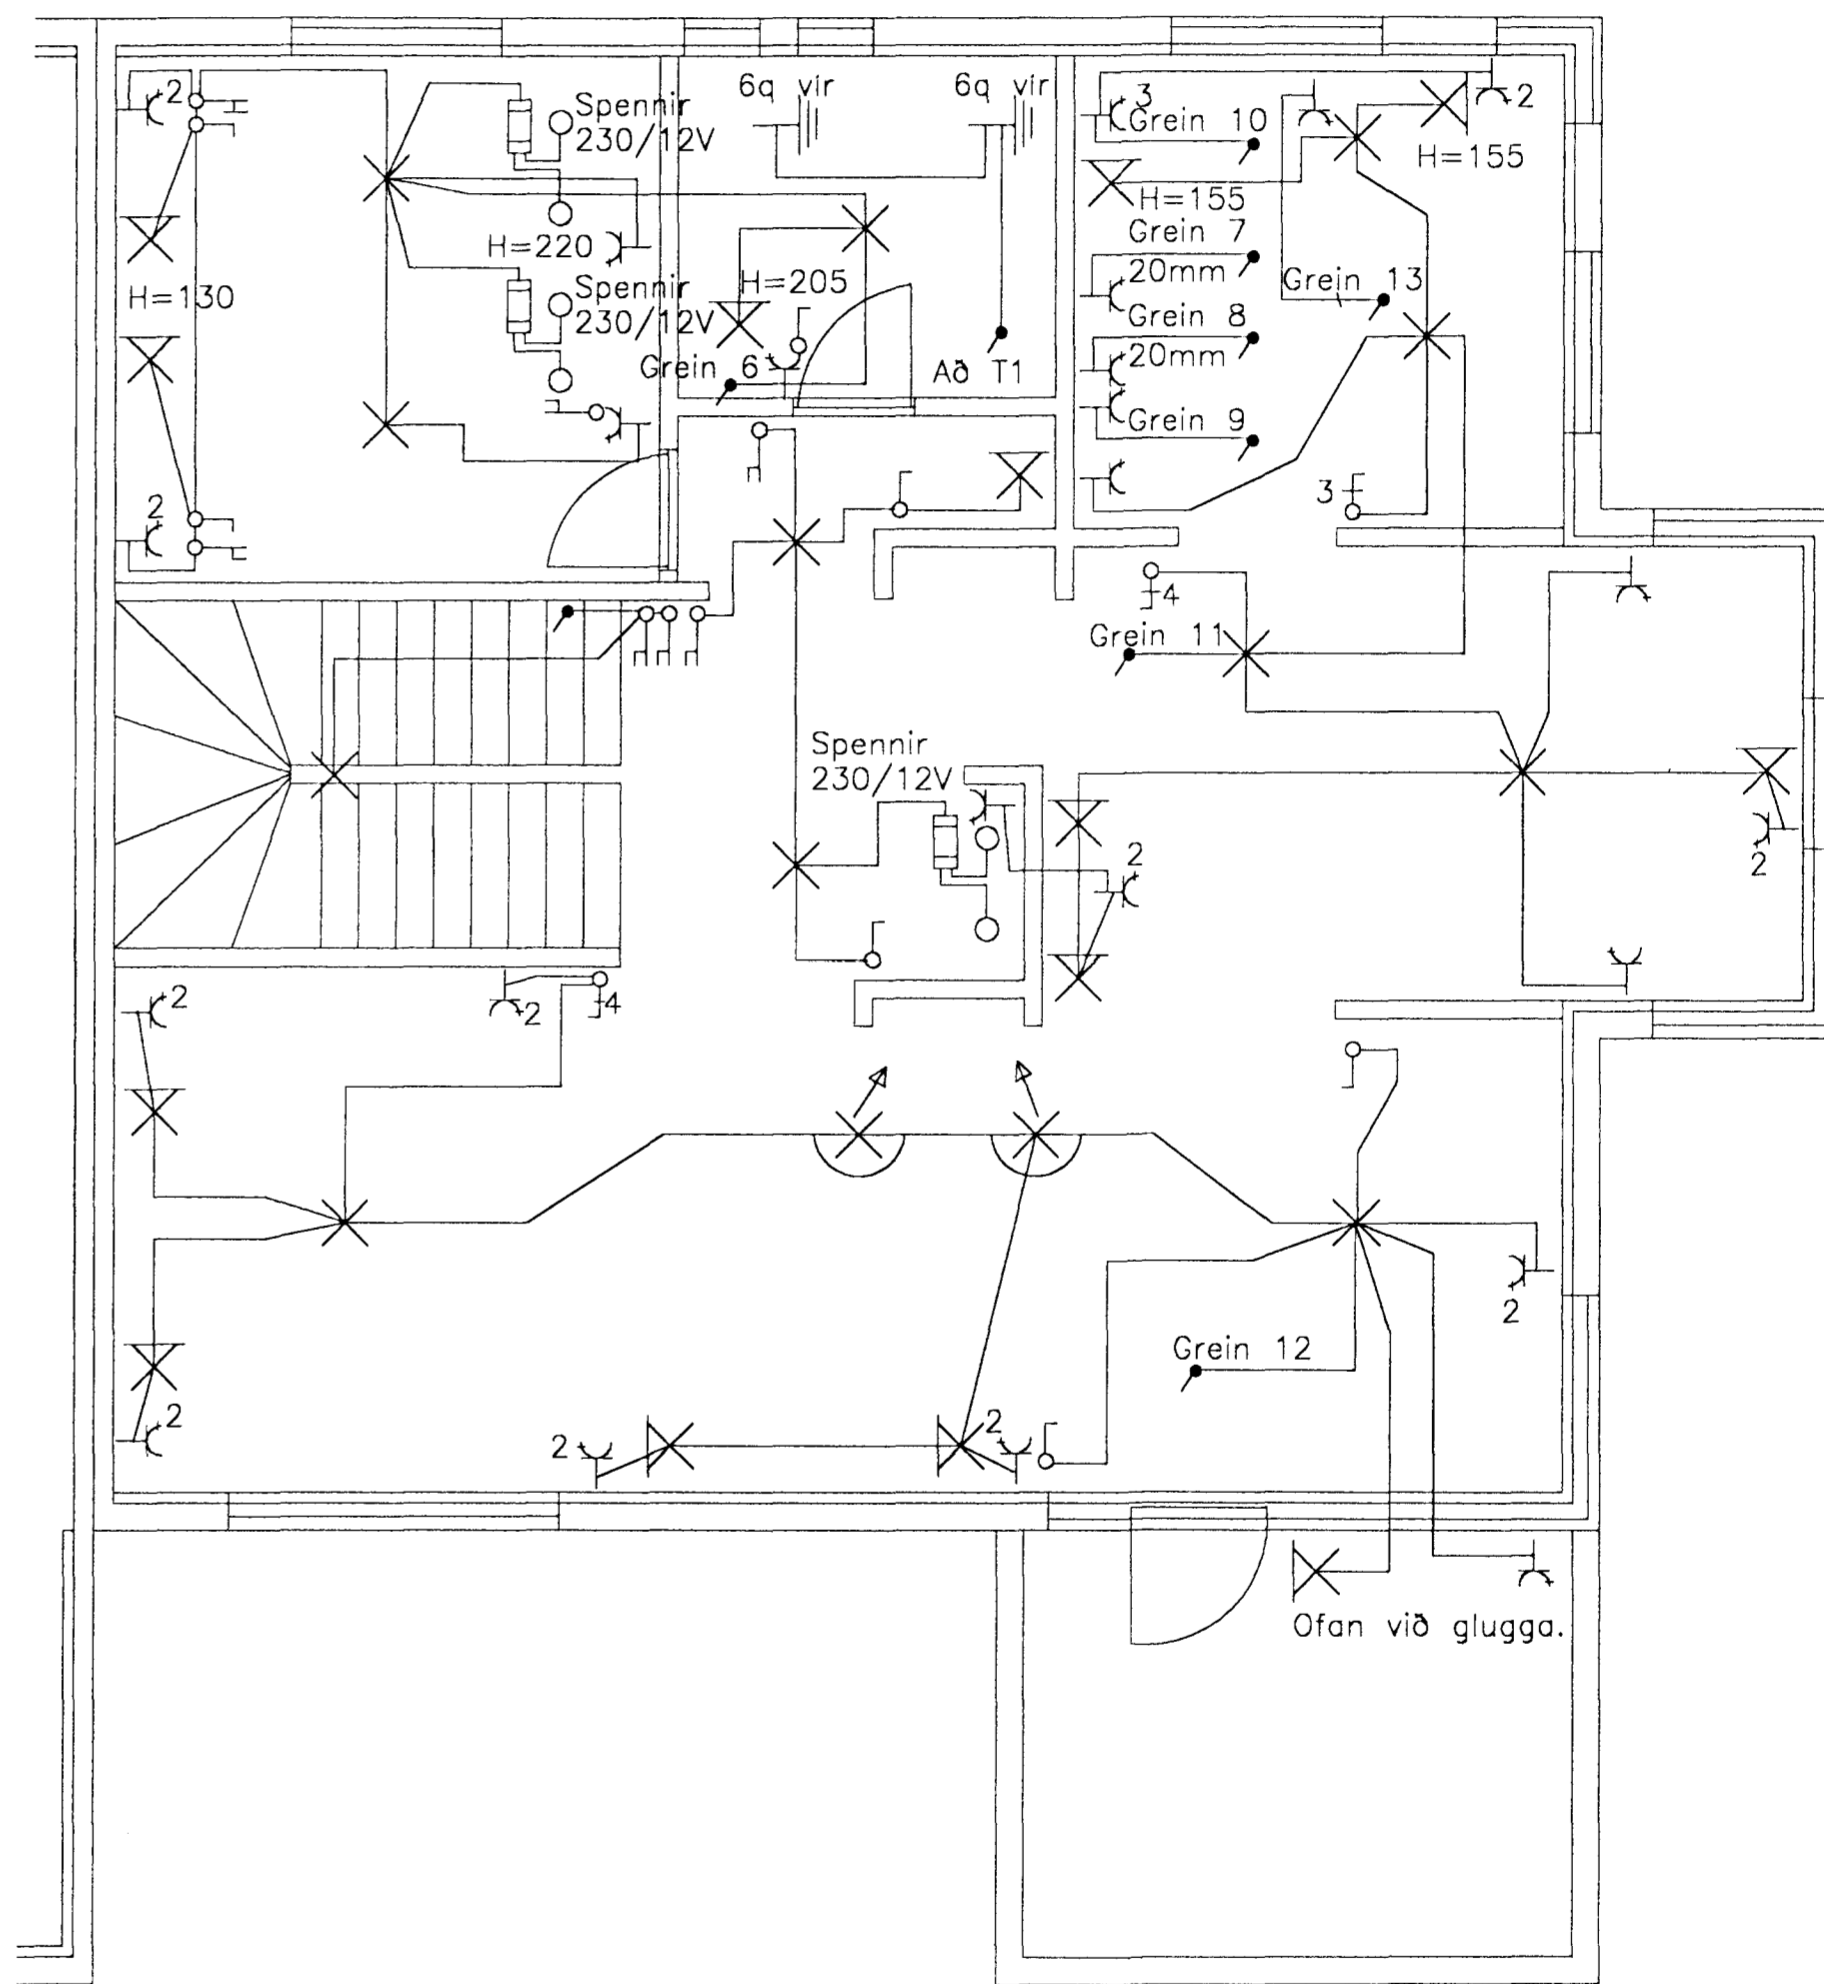

Nr.	Fjöldi	Heiti	Efni	Ath.semdir
Daga:	10.09.2001.	Hannað/Teiknað	Samþykkt:	M.kv.(m.v. A3):
Verk nr.:		HRAFN ST.	24259-2279	1:50
Heiti:	ERLUÁS 4.	Útvefning nr.:		
Dags. Breyt. / Sam.				
Tilvísun:	HAFNAFIRDI.	Útrekn.:		Breyting NR:

Rafalóð  
 Súdavoðgi 16  
 104 Reykjavík  
 Sími: 5689790  
 GSM: 8929654