


8 7 6 5 4 3 2 1


F
E
D
C
B
A

F
E
D
C
B
A

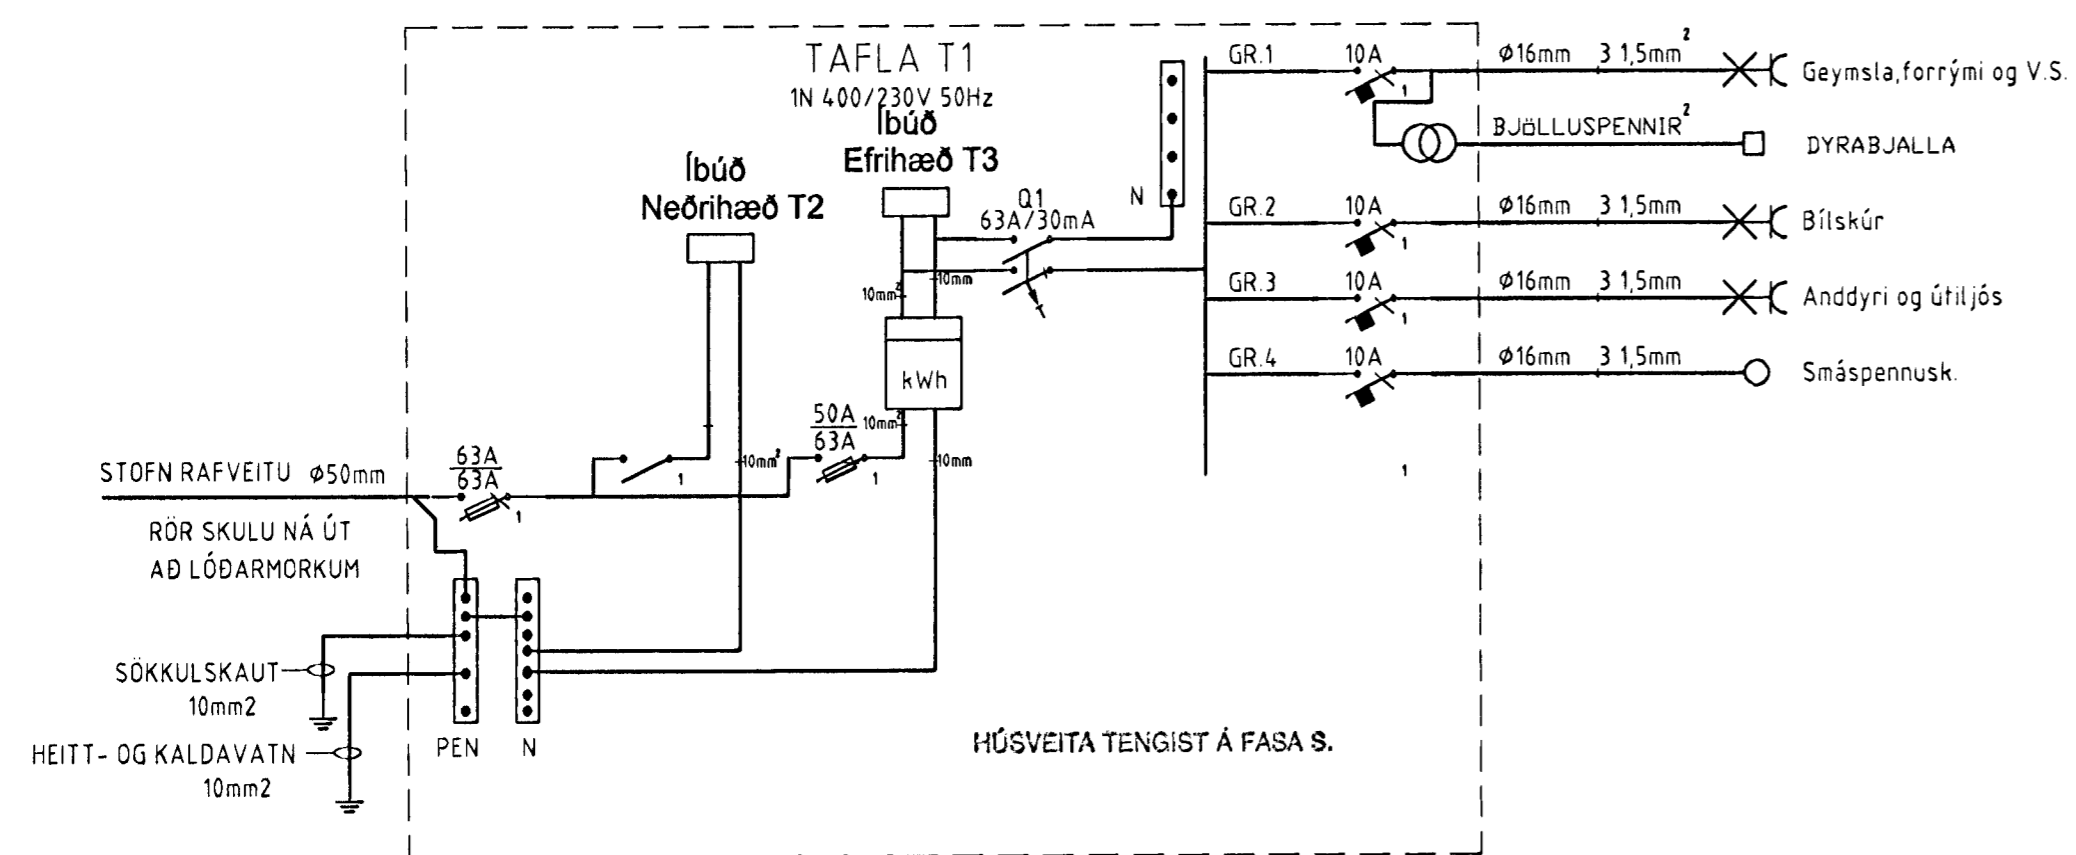

Einlínumynd

SETJA SKAL SÖKKUSKAUT Í GRUNN
SJA NÁNARI ÚFÆRSLU Í TÆKNILEGIR TENGISKILMÁLAR
TEIKNING D 11.1996 M1


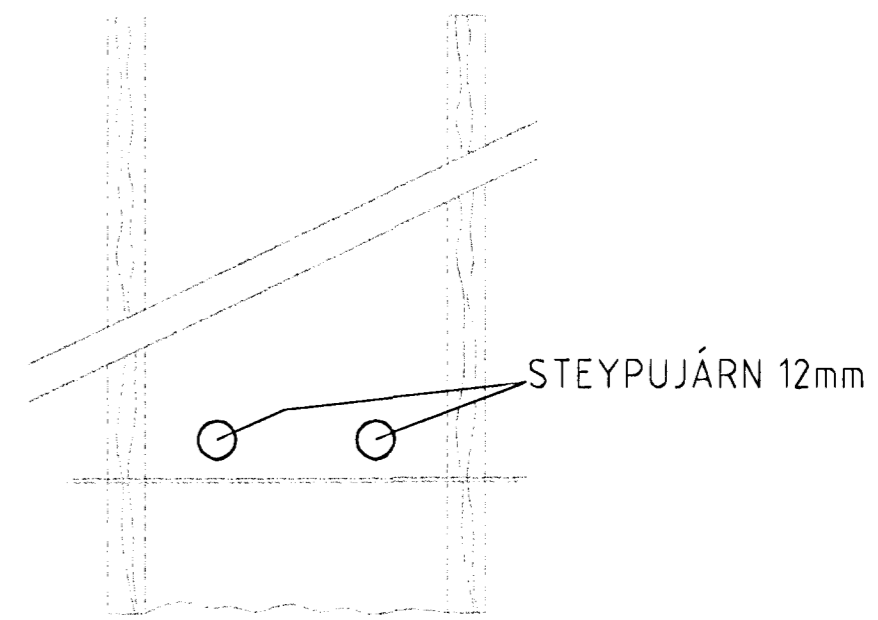


SNID AF STEYPUTEINUM Í SÖKKLUM
ENGINN MÆLIKVARDI

ALMENNAR SKÝRINGAR


- ALLAR PÍPUR ERU $\phi 16$ OG VÍR 1,5mm².
- HÆDIR ROFA FRÁ FULLFRÁGANGNU GÓLFI 100cm.
- HÆDIR TENGLA FRÁ FULLFRÁGANGNU GÓLFI 20cm.
- HÆDIR Á SÍMA- (S) SJÓNVARPS- (L) TENGLUM FRÁ FULLFRÁGANGNU GÓLFI 20cm.
- ÖLL MÁL ERU FRÁ FULLFRÁGANGNU GÓLFI OG Í MIÐJA DÓS EÐA ÚR MIÐRI DÓS Í MIÐJA DÓS EÐA Í FULLFRÁGANGINN VEGG.
- ÞAR SEM PÍPUR ERU LAGÐAR HLÍÐ VID HLÍÐ Í LOFTUM EÐA VEGGJUM SKAL HAFNA AD MINNSTA KÓSTI 3cm BIL MILLI RÖRA, ÞANNIG AD STEYPA GETI AÐVÉLDLEGA RUNNIB NIDUR Á MILLI.
- GREINAR ERU EKKI SÝNDAR Í ÖLLUM TILVIKUM AD TÖFLU, EN ERU ÞÁ MERKTAR VIKKOMANDI TÖFLU. DÆMI: T1-GR1 ER Í TÖFLU T1 OG ER GREIN NR 1
→ ÞEAGAR ÖR ER OG MERKT GR NR ÞÁ FER VIKKOMANDI GR. Í TÖFLU Í ÍBÚÐINNI
- TIL SNERTISPENNUVARNAR SKAL NOTA NÚLLUN OG LEKA STRAUMSROFAVÖRN.
- MÁLMLUTA LAGNA, TÆKJA, LAMPA OG RAFBÚNADAR SKAL JARDBINDA VANDLEGA.
- MÁLSTRAUMUR ROFA OG TENGLA SKAL VERA MINNST 10 A.
- JARDBINDA SKAL PÍPUKERFI FYRIR HEITA- OG KALDAVATNSLÖGN.
- ÖLL TÁKN ERU TÁKNRÆN OG BER AD SAMRÆMA LAGNIR AD TÆKJUM EFTIR AÐSTÆÐUM Á STADNUM OG EFTIR SÉRTEIKNINGUM.

NEMA ANNAD SÉ TEKID FRAM

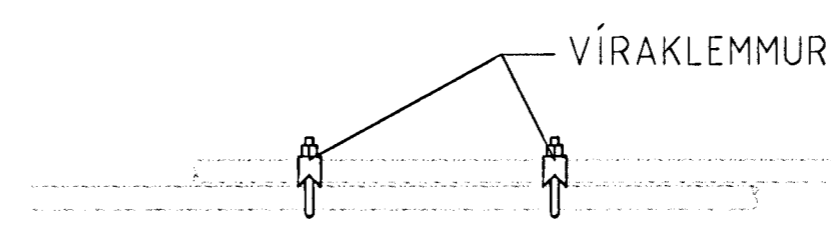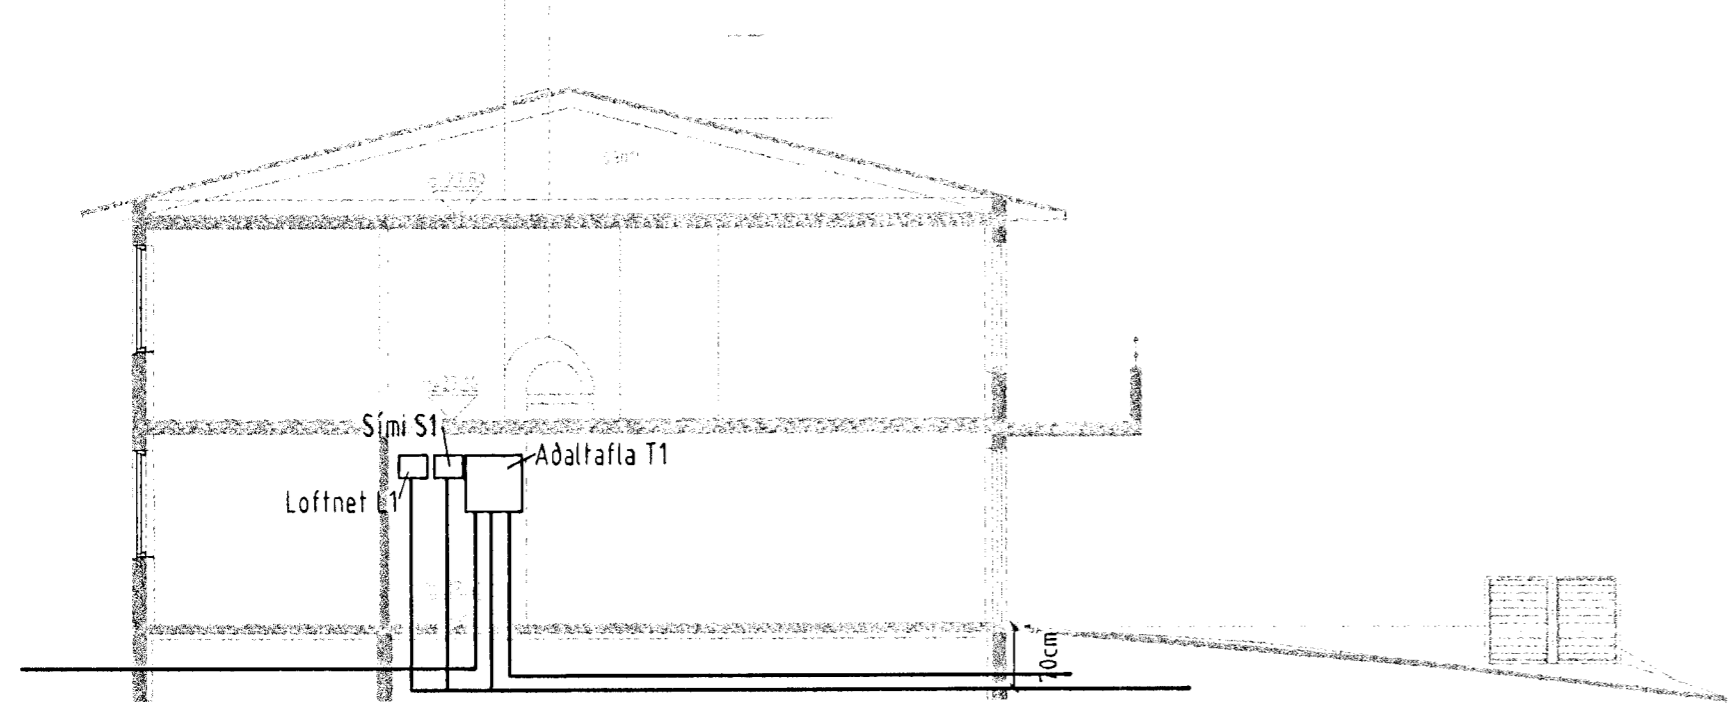

SAMTENGING STEYPUTEINA
SETJA SKAL TVÖ VÍRLÁSA
Á HVER SAMSKEYTI

Inntök samþykkt 23/2 2001.
f.h. BAFVEITU HAFNARFJARÐAR
Björgi Döggjart.

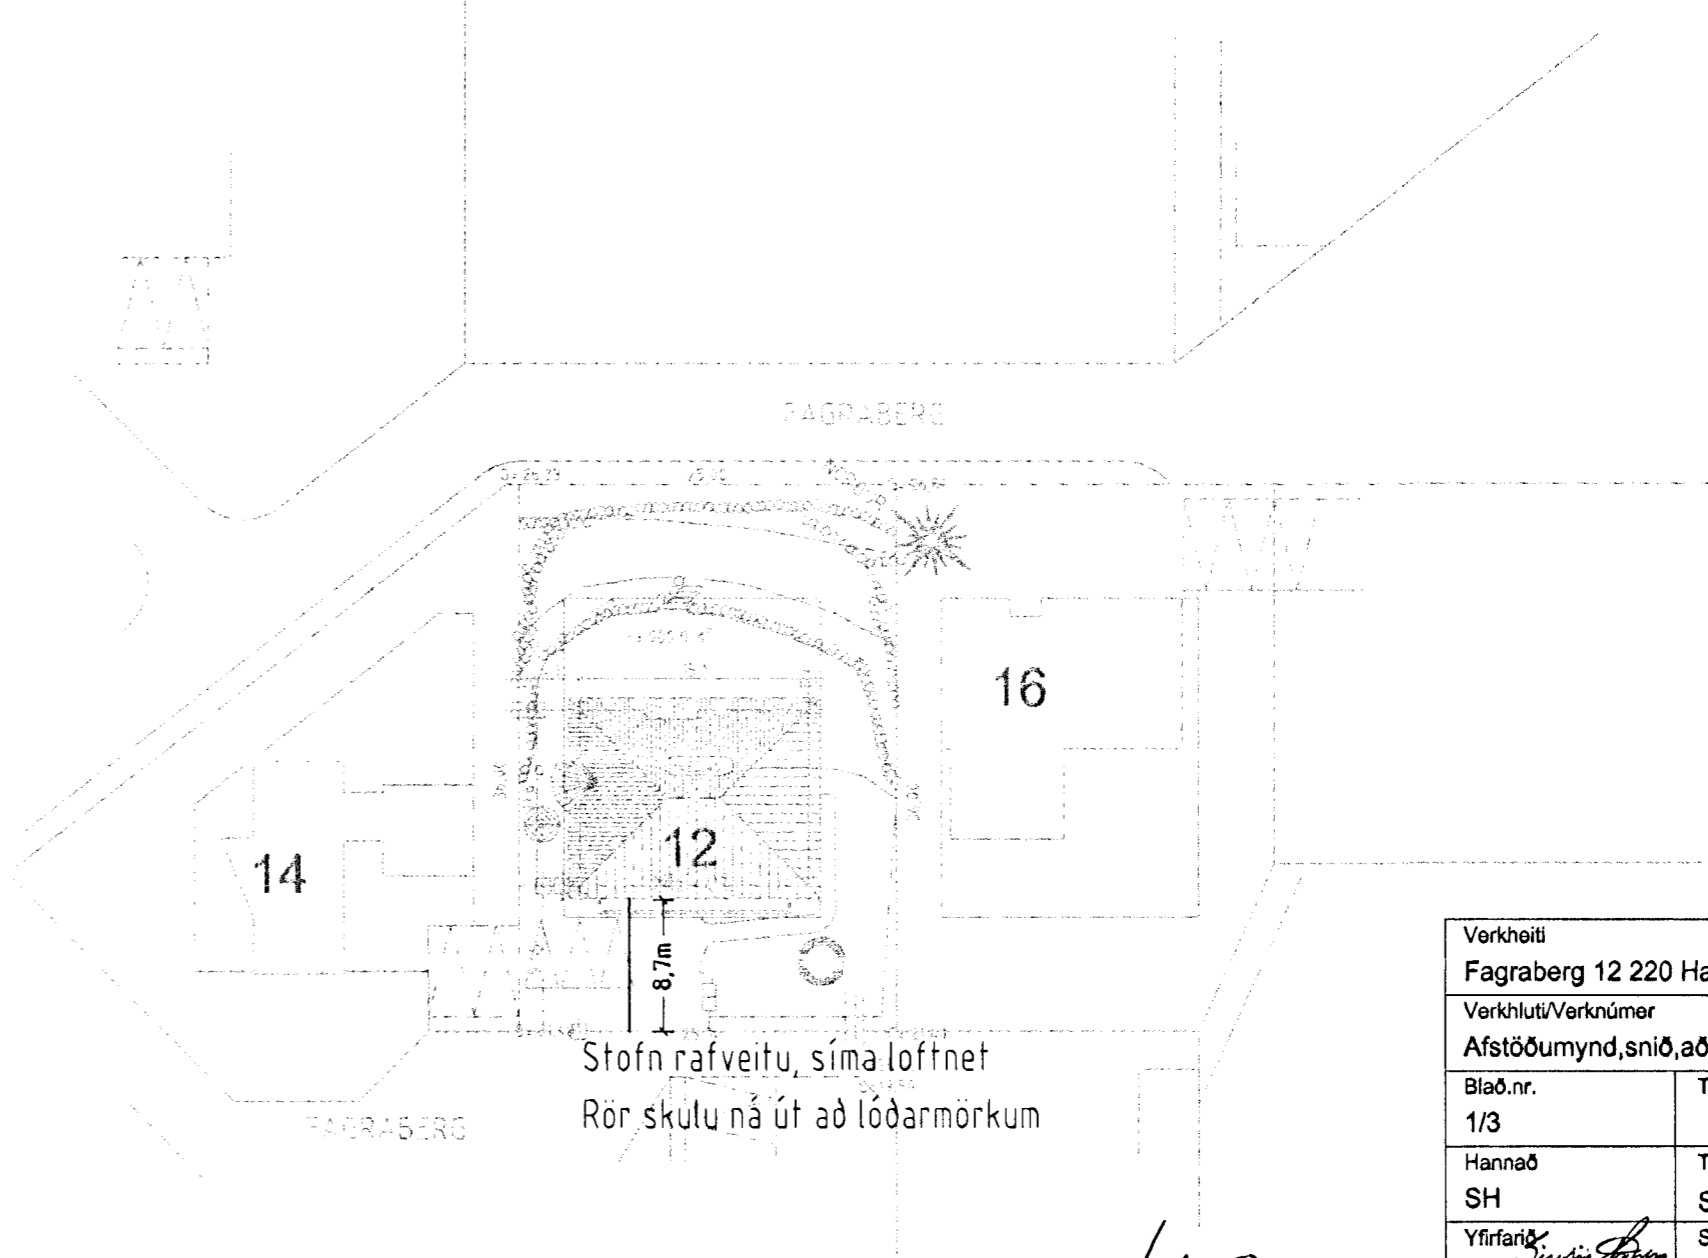

Verkefni Fagraberg 12 220 Hafnarfirðir		
Verkhlut/Verknúmer		
Afstöðumynd, snið, aðaltafla, sökkulskaut og alm. skýr.		
Bláð.nr. 1/3	Teikningarnúmer	Kvarði 1:50 og 1:500
Hannað SH	Teiknað SH	Dags. 4.feb 2001
Yfirfari <i>Sigrún Pásson</i>	Sarga. <i>Sigrún Pásson</i>	Breyting
Rafteiknistofa Sigrún Pássonar Hraunbrún 30 220 Hafnarfirði sími 5651845, 898 0970		

413P

8 7 6 5 4 3 2 1