Snið 1:50

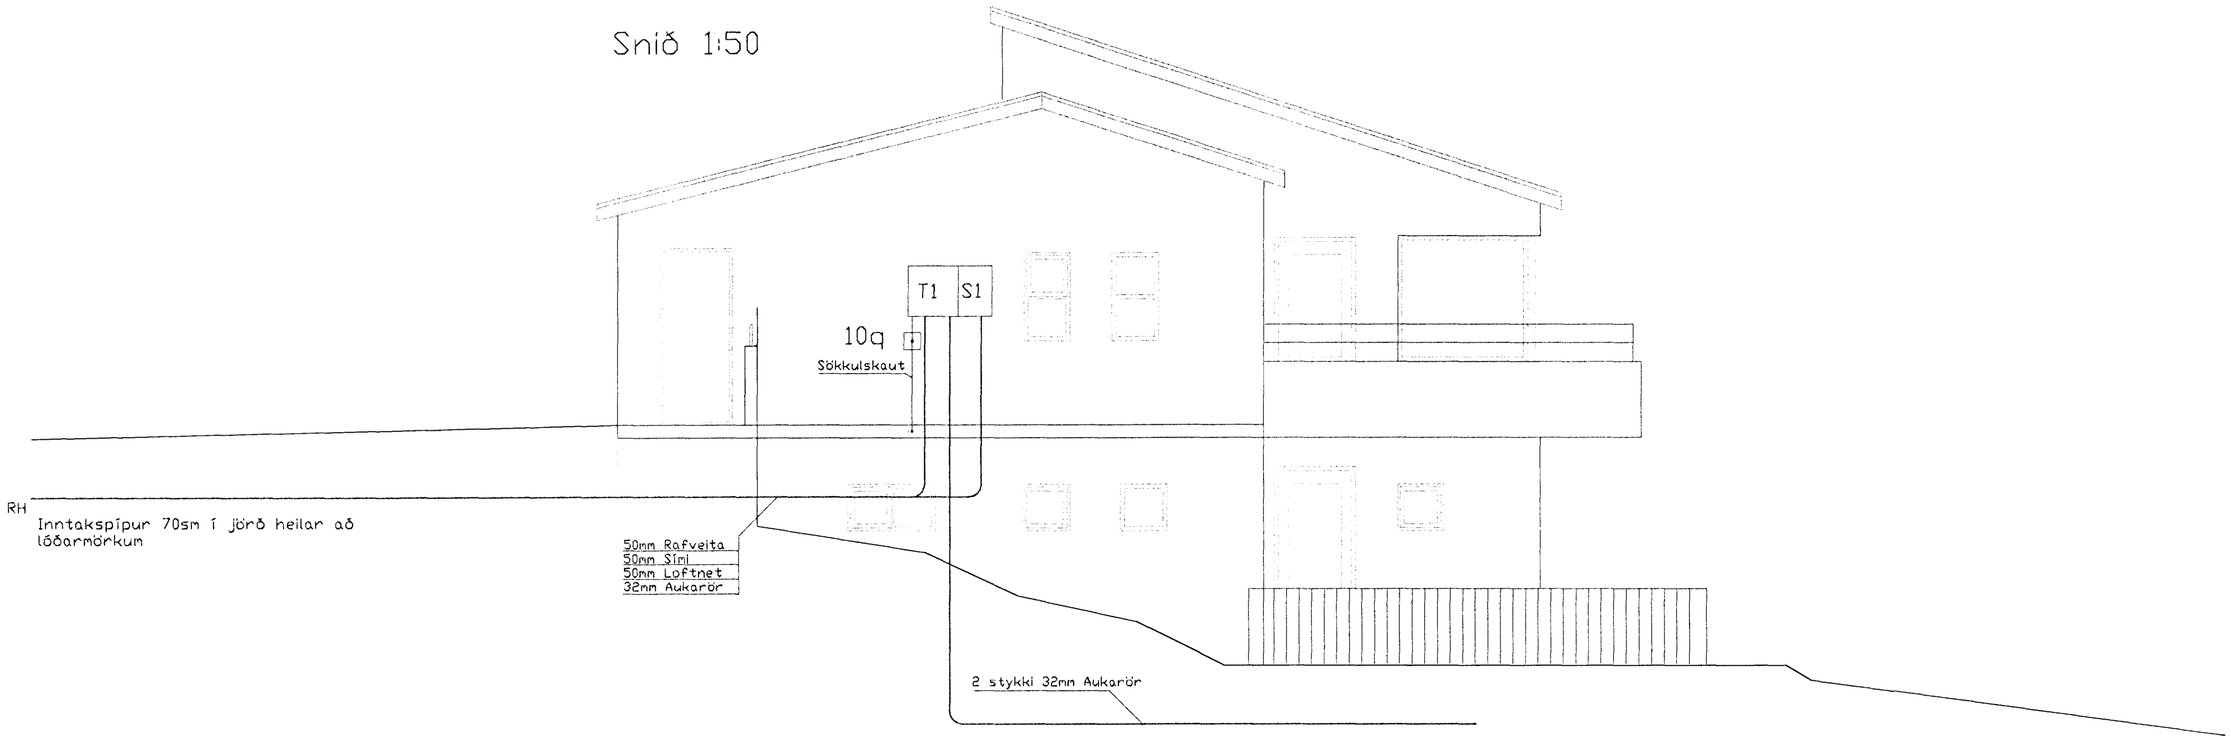

Afstöðumynd 1:500

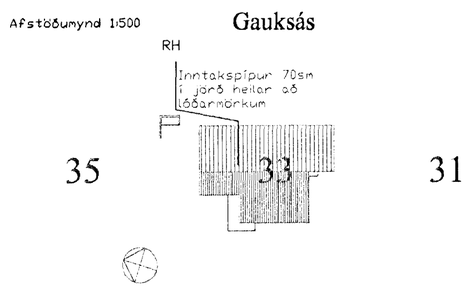

BREYTING	VERKEFNI: Gauksás 33 HAFNARFJÖRÐUR AFSTÖÐUMYND-SNIÐ	DAGS. 26,09,01 BLAÐ 1 AF 8 MKV 1:50/1:500
	TEIKNAÐ: Ragnar Haraldsson Kt. 260670-3449	BLAÐASTÆRÐ A2