


SKÍRINGAR

1. Öll mál eru gefin í sentimetrum.
2. Hæð er miðuð við fullfrágengið gólf og miðja döss.
3. Hæð rofa er 110cm nema annars sé getið.
4. Hæð tengla 20cm nema annars sé getið.
5. Hæð veggjósa 160cm nema annars sé getið.
6. Málmstraumur rofa er 10A
7. Málmstraumur tengla er 16A nema annars sé getið.
8. Öll rör eru 16mm og ídregin 3x1.5mm vír nema annars sé getið.
9. Að ljósum utahús skal leggja plastþípu ídregna með plaststreng.
10. Rofi og tengill hæð 110cm

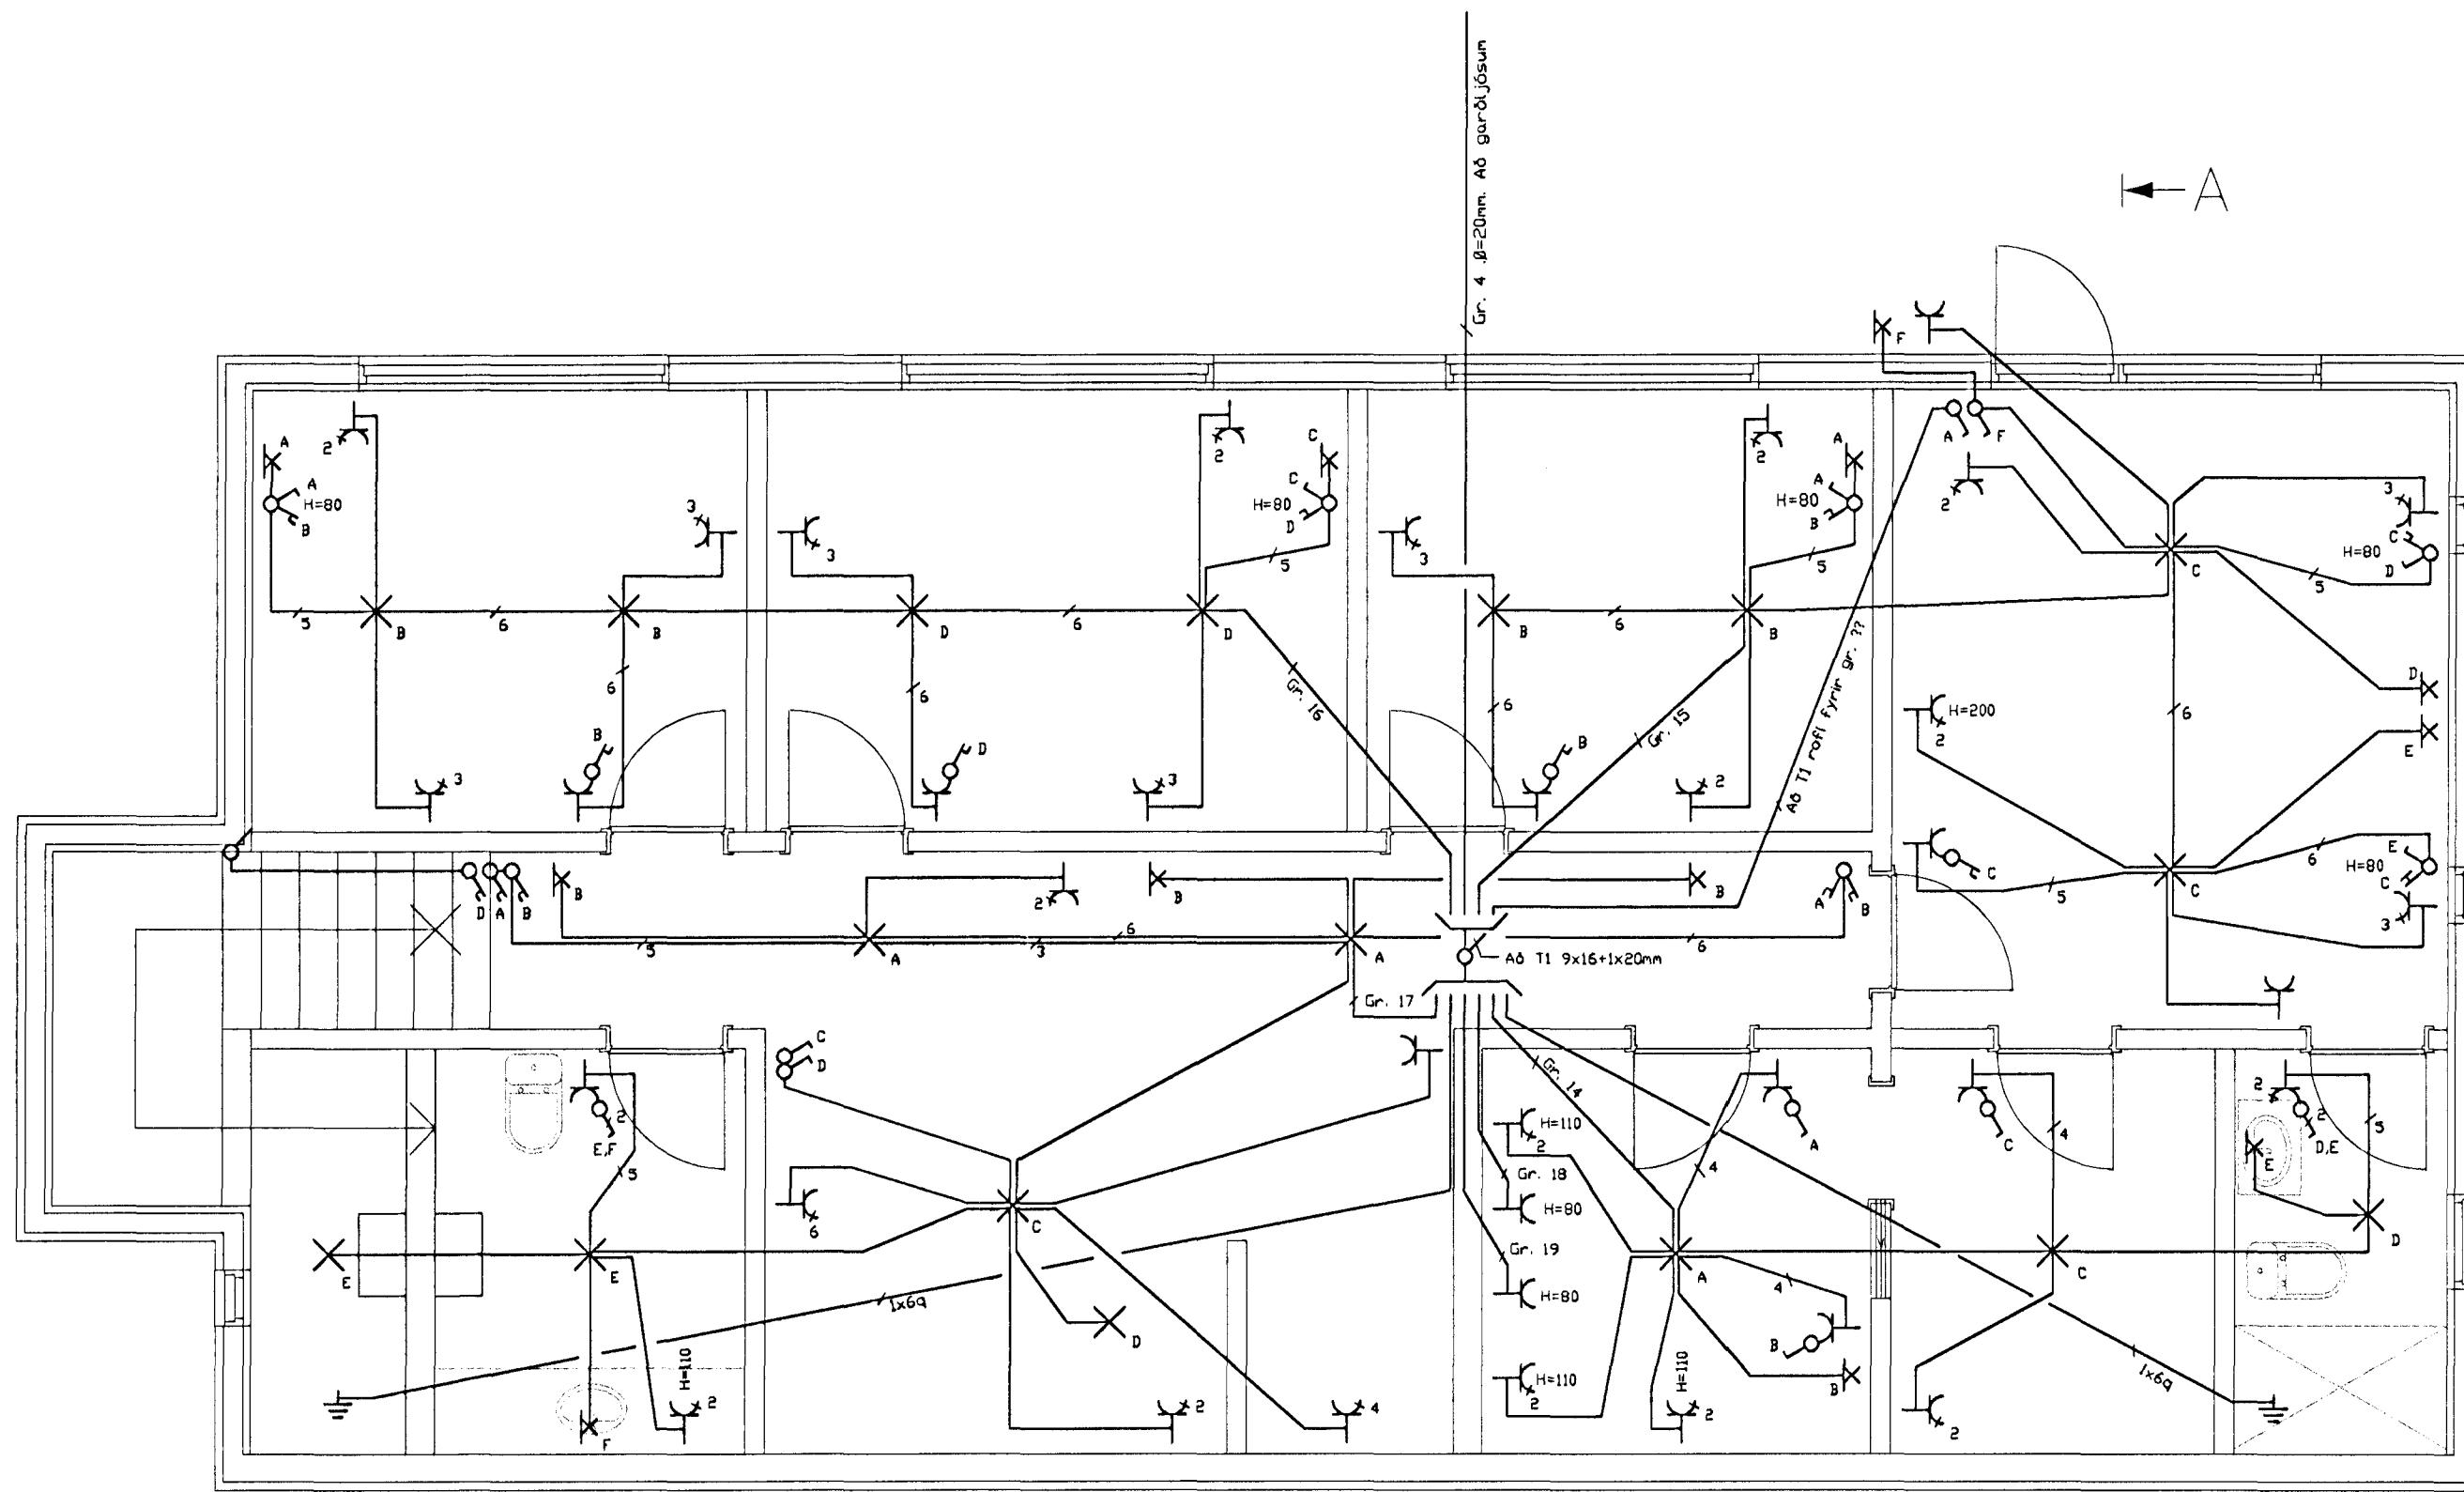

Grunnmynd neðri hæðar

◀ A

	VERKEFNI GAUKSÁS 55 HAFNARFIRÐI GRUNNMYND RAFLAGNA NEÐRI HÆÐ	DAGS. 04.12.2000
		BLAD 4 AF 7
		MKV. 1:50
BREYTING	TEIKNAR <i>Tryggvi Þór Svansson</i> Tryggvi Þór Svansson Kt. 230271-5509	BLAÐASTÆÐI A2