



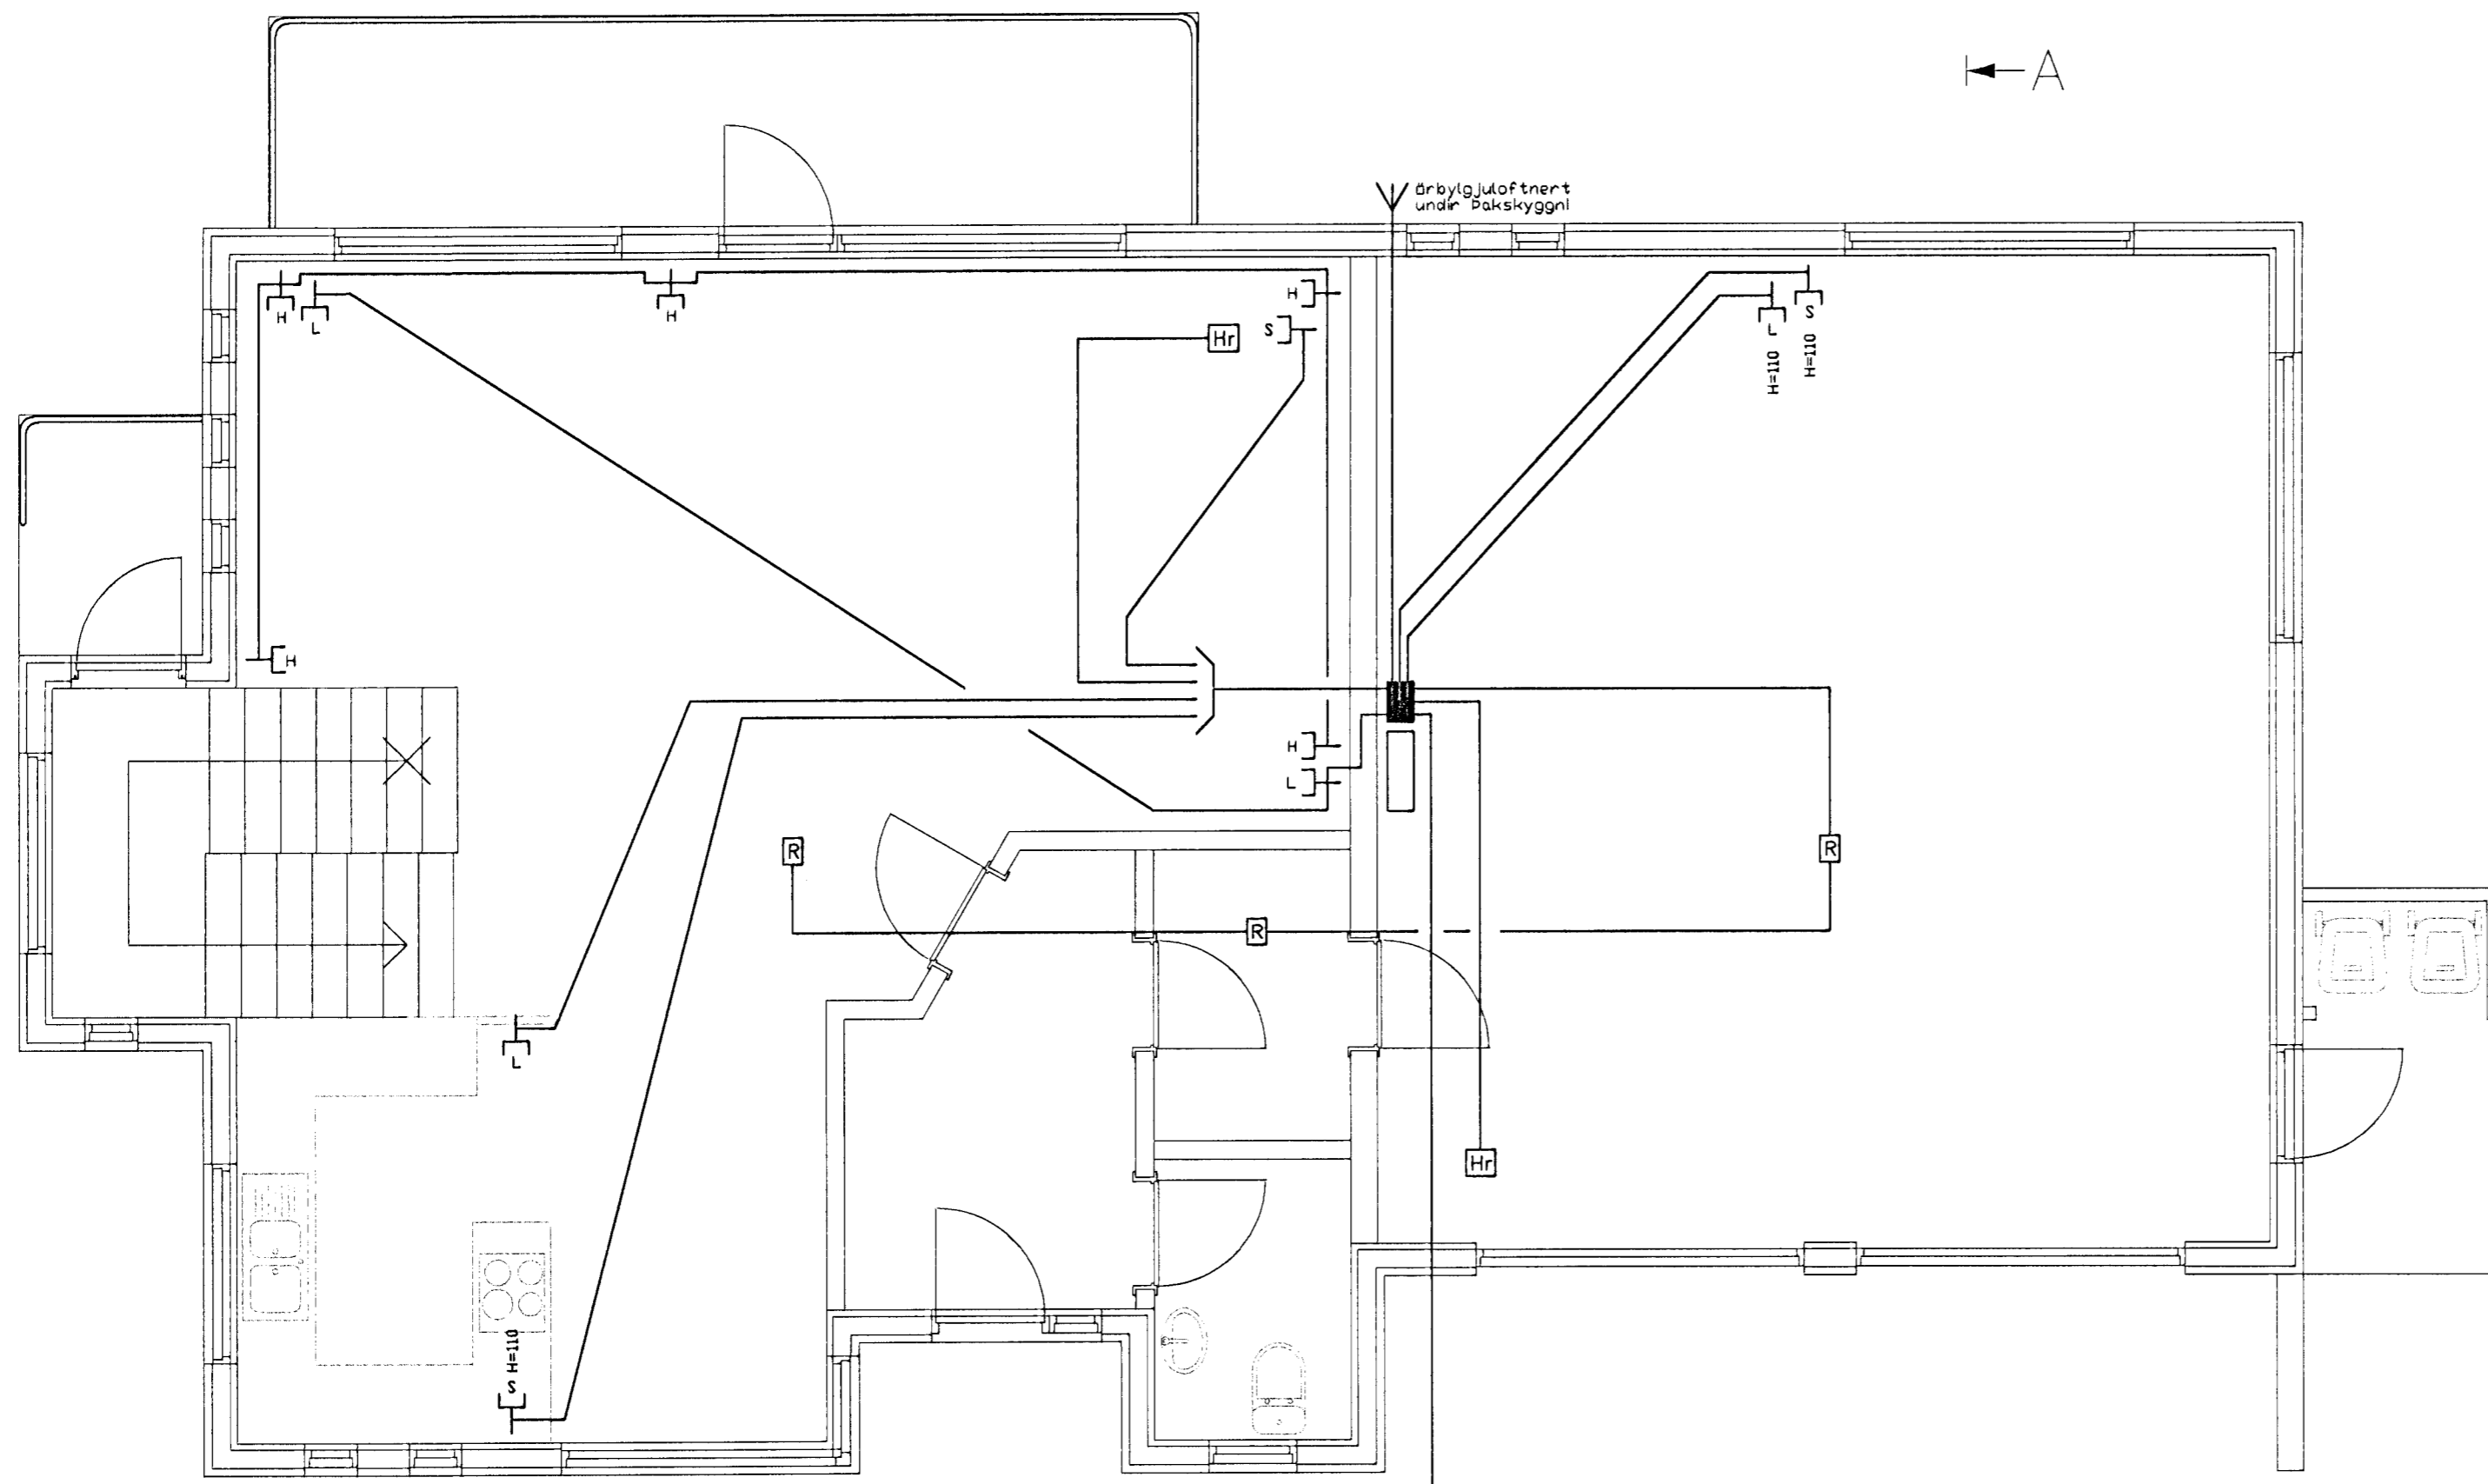


SKIRINGAR

1. Öll mál eru gefin í sentimetrum.
2. Hæð er miðuð við fullfrágengið gólf og miðja dós.
3. Öll rör eru 16mm plastpípur.
4. Í síma og tölvulagnir eru dregin 2 stk. cat-5 tölvustrengir.
5. Í loftnetslagnir er dregin coax loftnetskaball.
6. Í hátalaralagnir er dregin 1,0mm² töfluvír fjöldi eftir þörfum.
7.  Tvöf. síma- og tölvutengill hæð 20cm.
8.  Loftnetstengill hæð 20cm.
9.  Hátalaratengill hæð 20cm nema annars sé getið.
10.  Reykskinjari.



Grunnmynd efri hæðar

BREYTING	VERKEFNI	DAGS.
	GAUKSÁS 55	04.12.2000
	HAFNARFIRÐI	BLAÐ 5 AF 7
	SMÁSPENNULAGNIR	MKV. 1:50
	EFRI HÆÐ	BLAÐASTÆRD
	TEIKNAD <i>Tryggvi Þór Svansson</i>	A2
	Tryggvi Þór Svansson	
	Kt. 230271-5509	