


ÖLL INNTAKSRÖR SKULU
NÁ ÚT FYRIR LÓÐAMÖRK.


Sniðmynd mkv.1:100

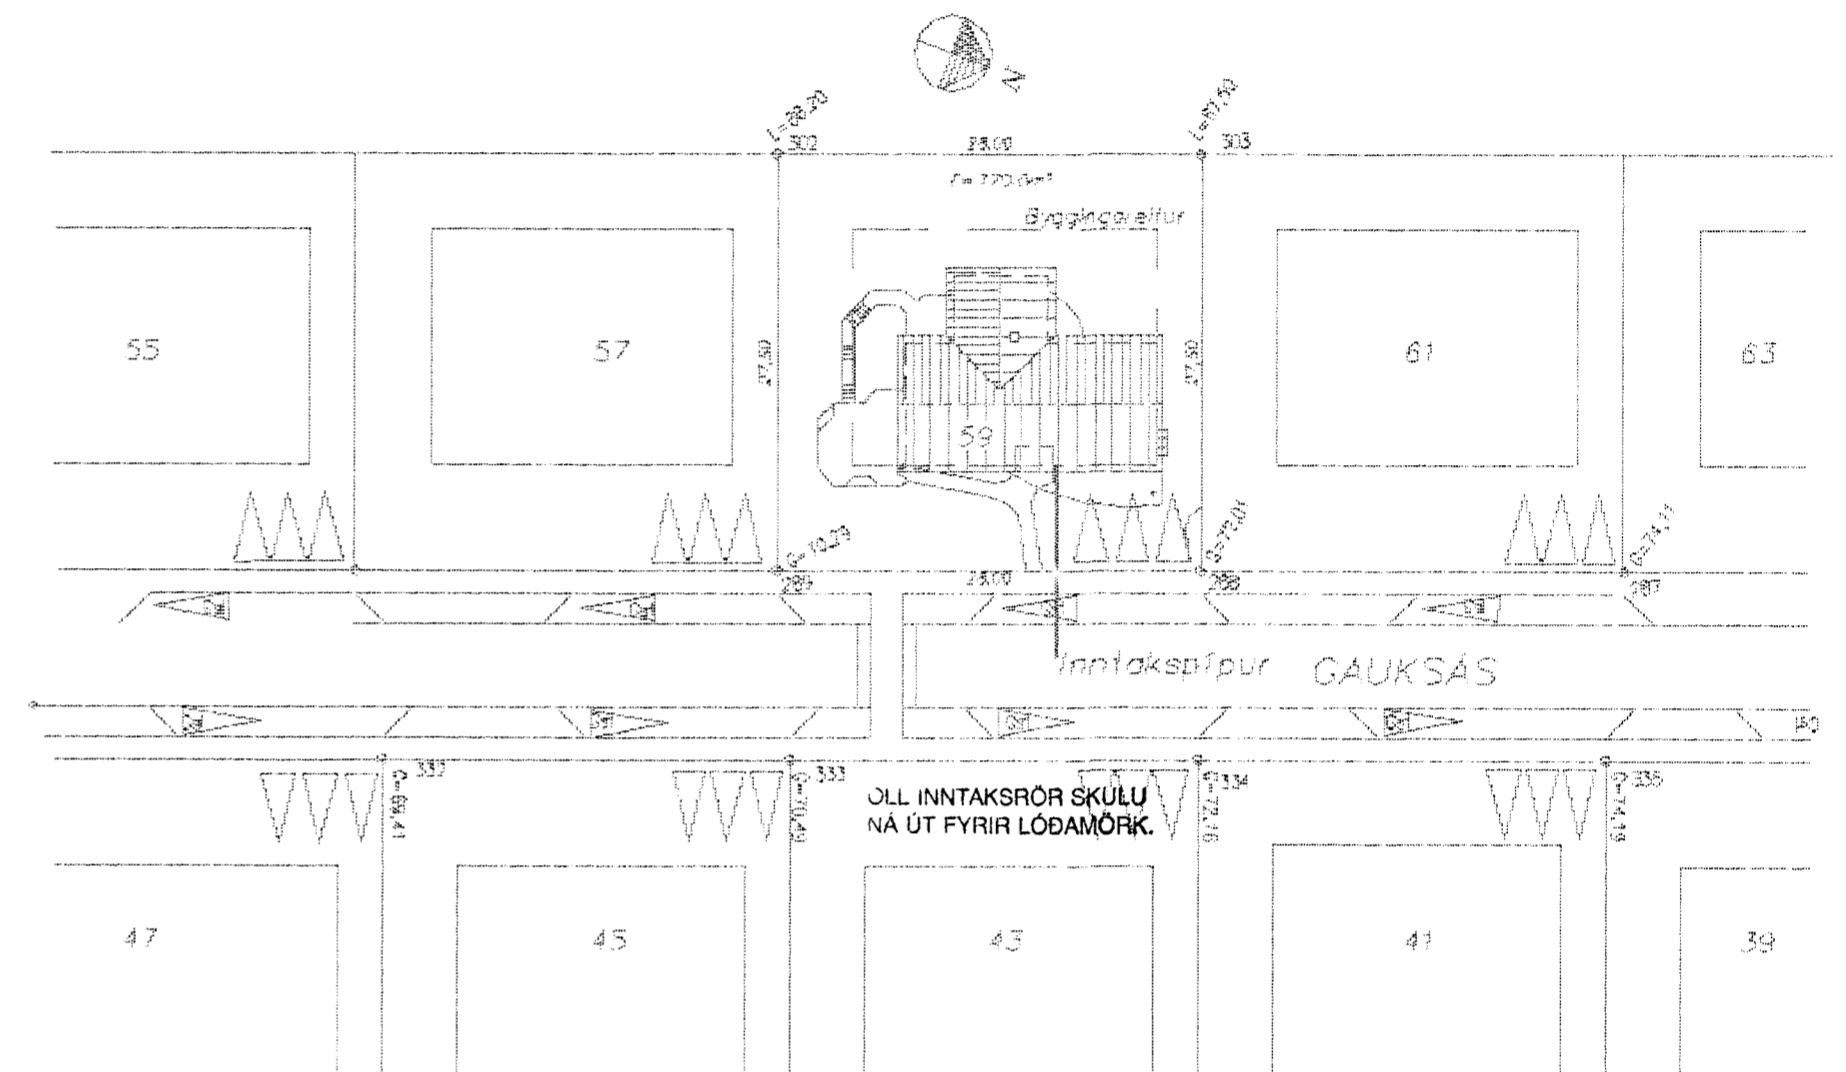

ÖLL INNTAKSRÖR SKULU
NÁ ÚT FYRIR LÓÐAMÖRK.

Afstöðumynd
Merkvarði 1:500

Tafla einlínumynd

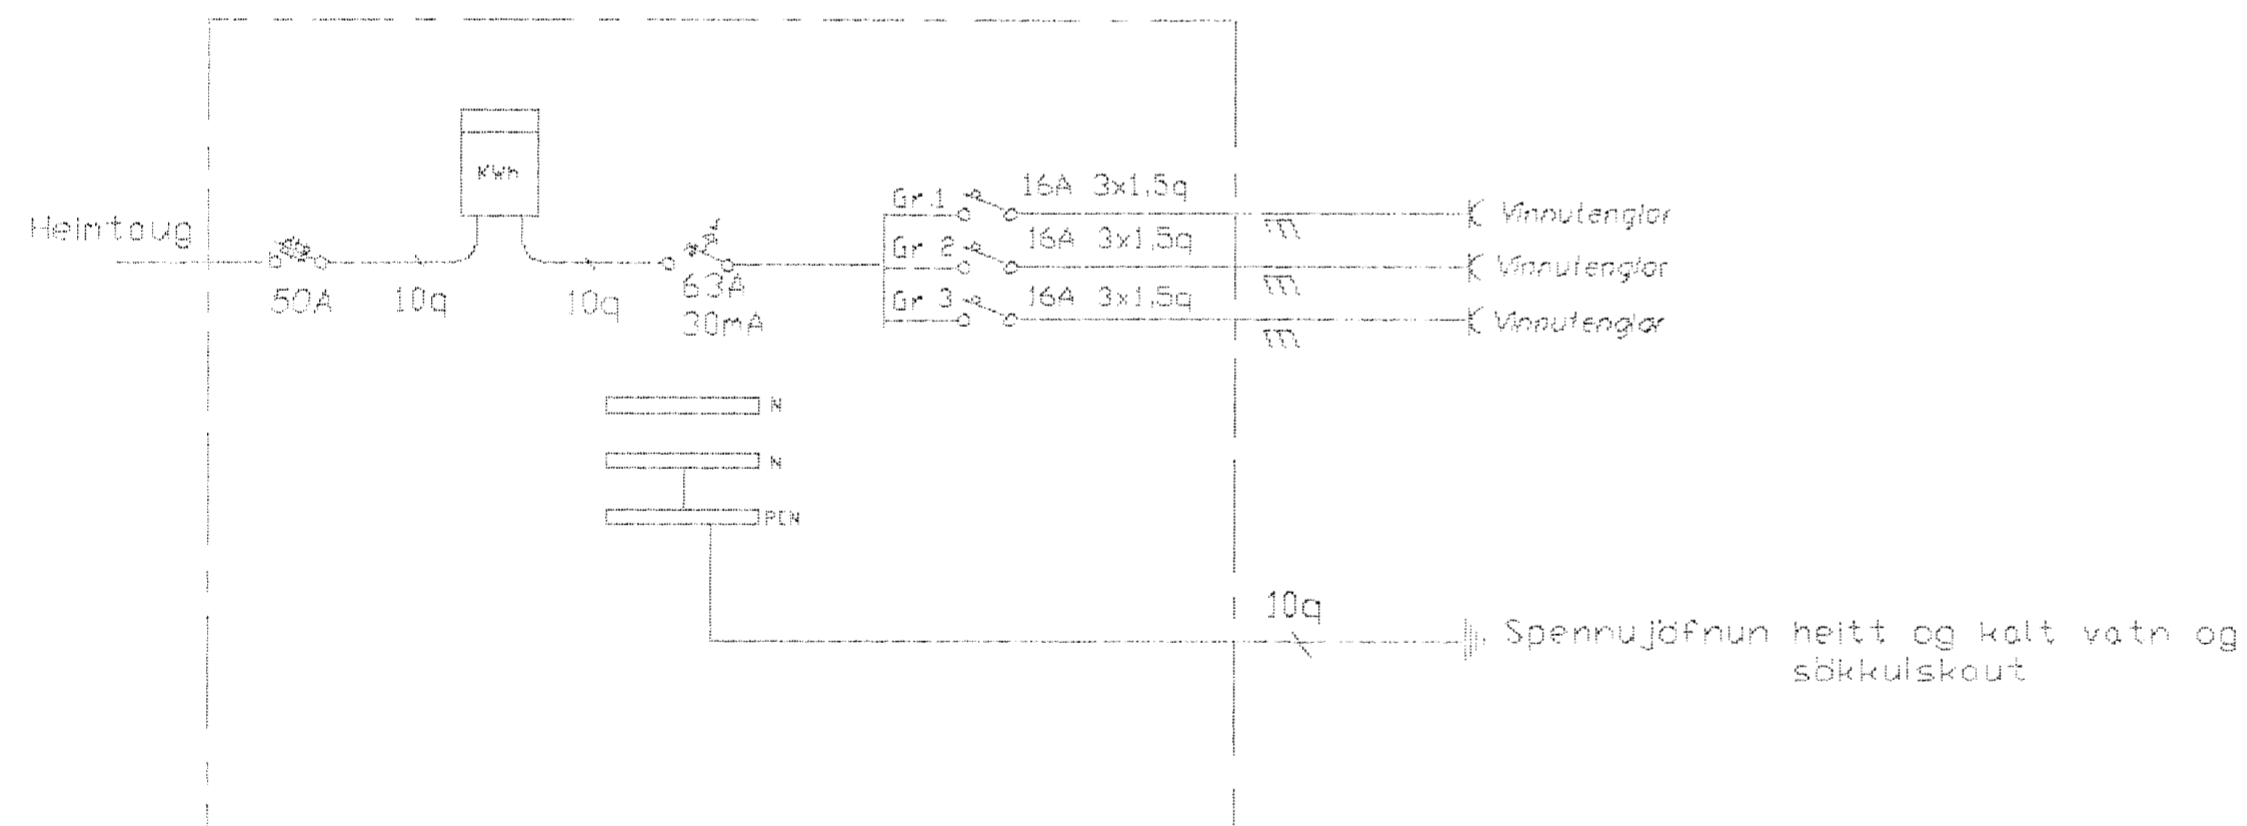

HÚSVEITA TENGIST Á FASA T.

Teiknað 19.08.01	Gauksás 59	
Heimtaugateikning	Hafnarfirði	
	Hallgrímur Valberg Löggitur rafloagnahönnuður	
Blað 2 of 2	290761-3959 Sími 8960698	
	<i>Hallgrímur Valberg</i>	