


SKÝRINGAR:

ALLAR PÍPUR ERU 16mm OG VIR 1,5q NEMA ANNAD SÉ TEKID FRAM
 HEDIR ROFA FRÁ FULLFRÁGENGNU GÓLFI 110cm NEMA ANNAD SÉ TEKID FRAM
 HEDIR TENGLA FRÁ FULLFRÁGENGNU GÓLFI 20cm NEMA ANNAD SÉ TEKID FRAM
 HEDIR SÍMA OG LOFTNETSTENGLA FRÁ FULLFRÁGENGNU GÓLFI 20cm NEMA ANNAD SÉ TEKID FRAM
 TIL SNERTISPENNULYARNAR SKAL NOTA NÓLLUN OG LEKA STRAUMSVÖRN
 MÁLMHLUTA LAGNA, TÆKJA, LAMPA OG RAFBÚNADAR SKAL JARDBINDA VANDLEGA
 JARDBINDA SKAL PÍPUKERFI FYRIR HEITA OG KALDA VATNSKERFI
 ÖLL TÁKN ERU TÁKNRÉN OG BER AD SAMRÉMA LAGNIR AD TÆKJUM EFTIR
 ADSTÆÐUM Á STADNUM OG EFTIR SÉRUPPDRÁTTUM

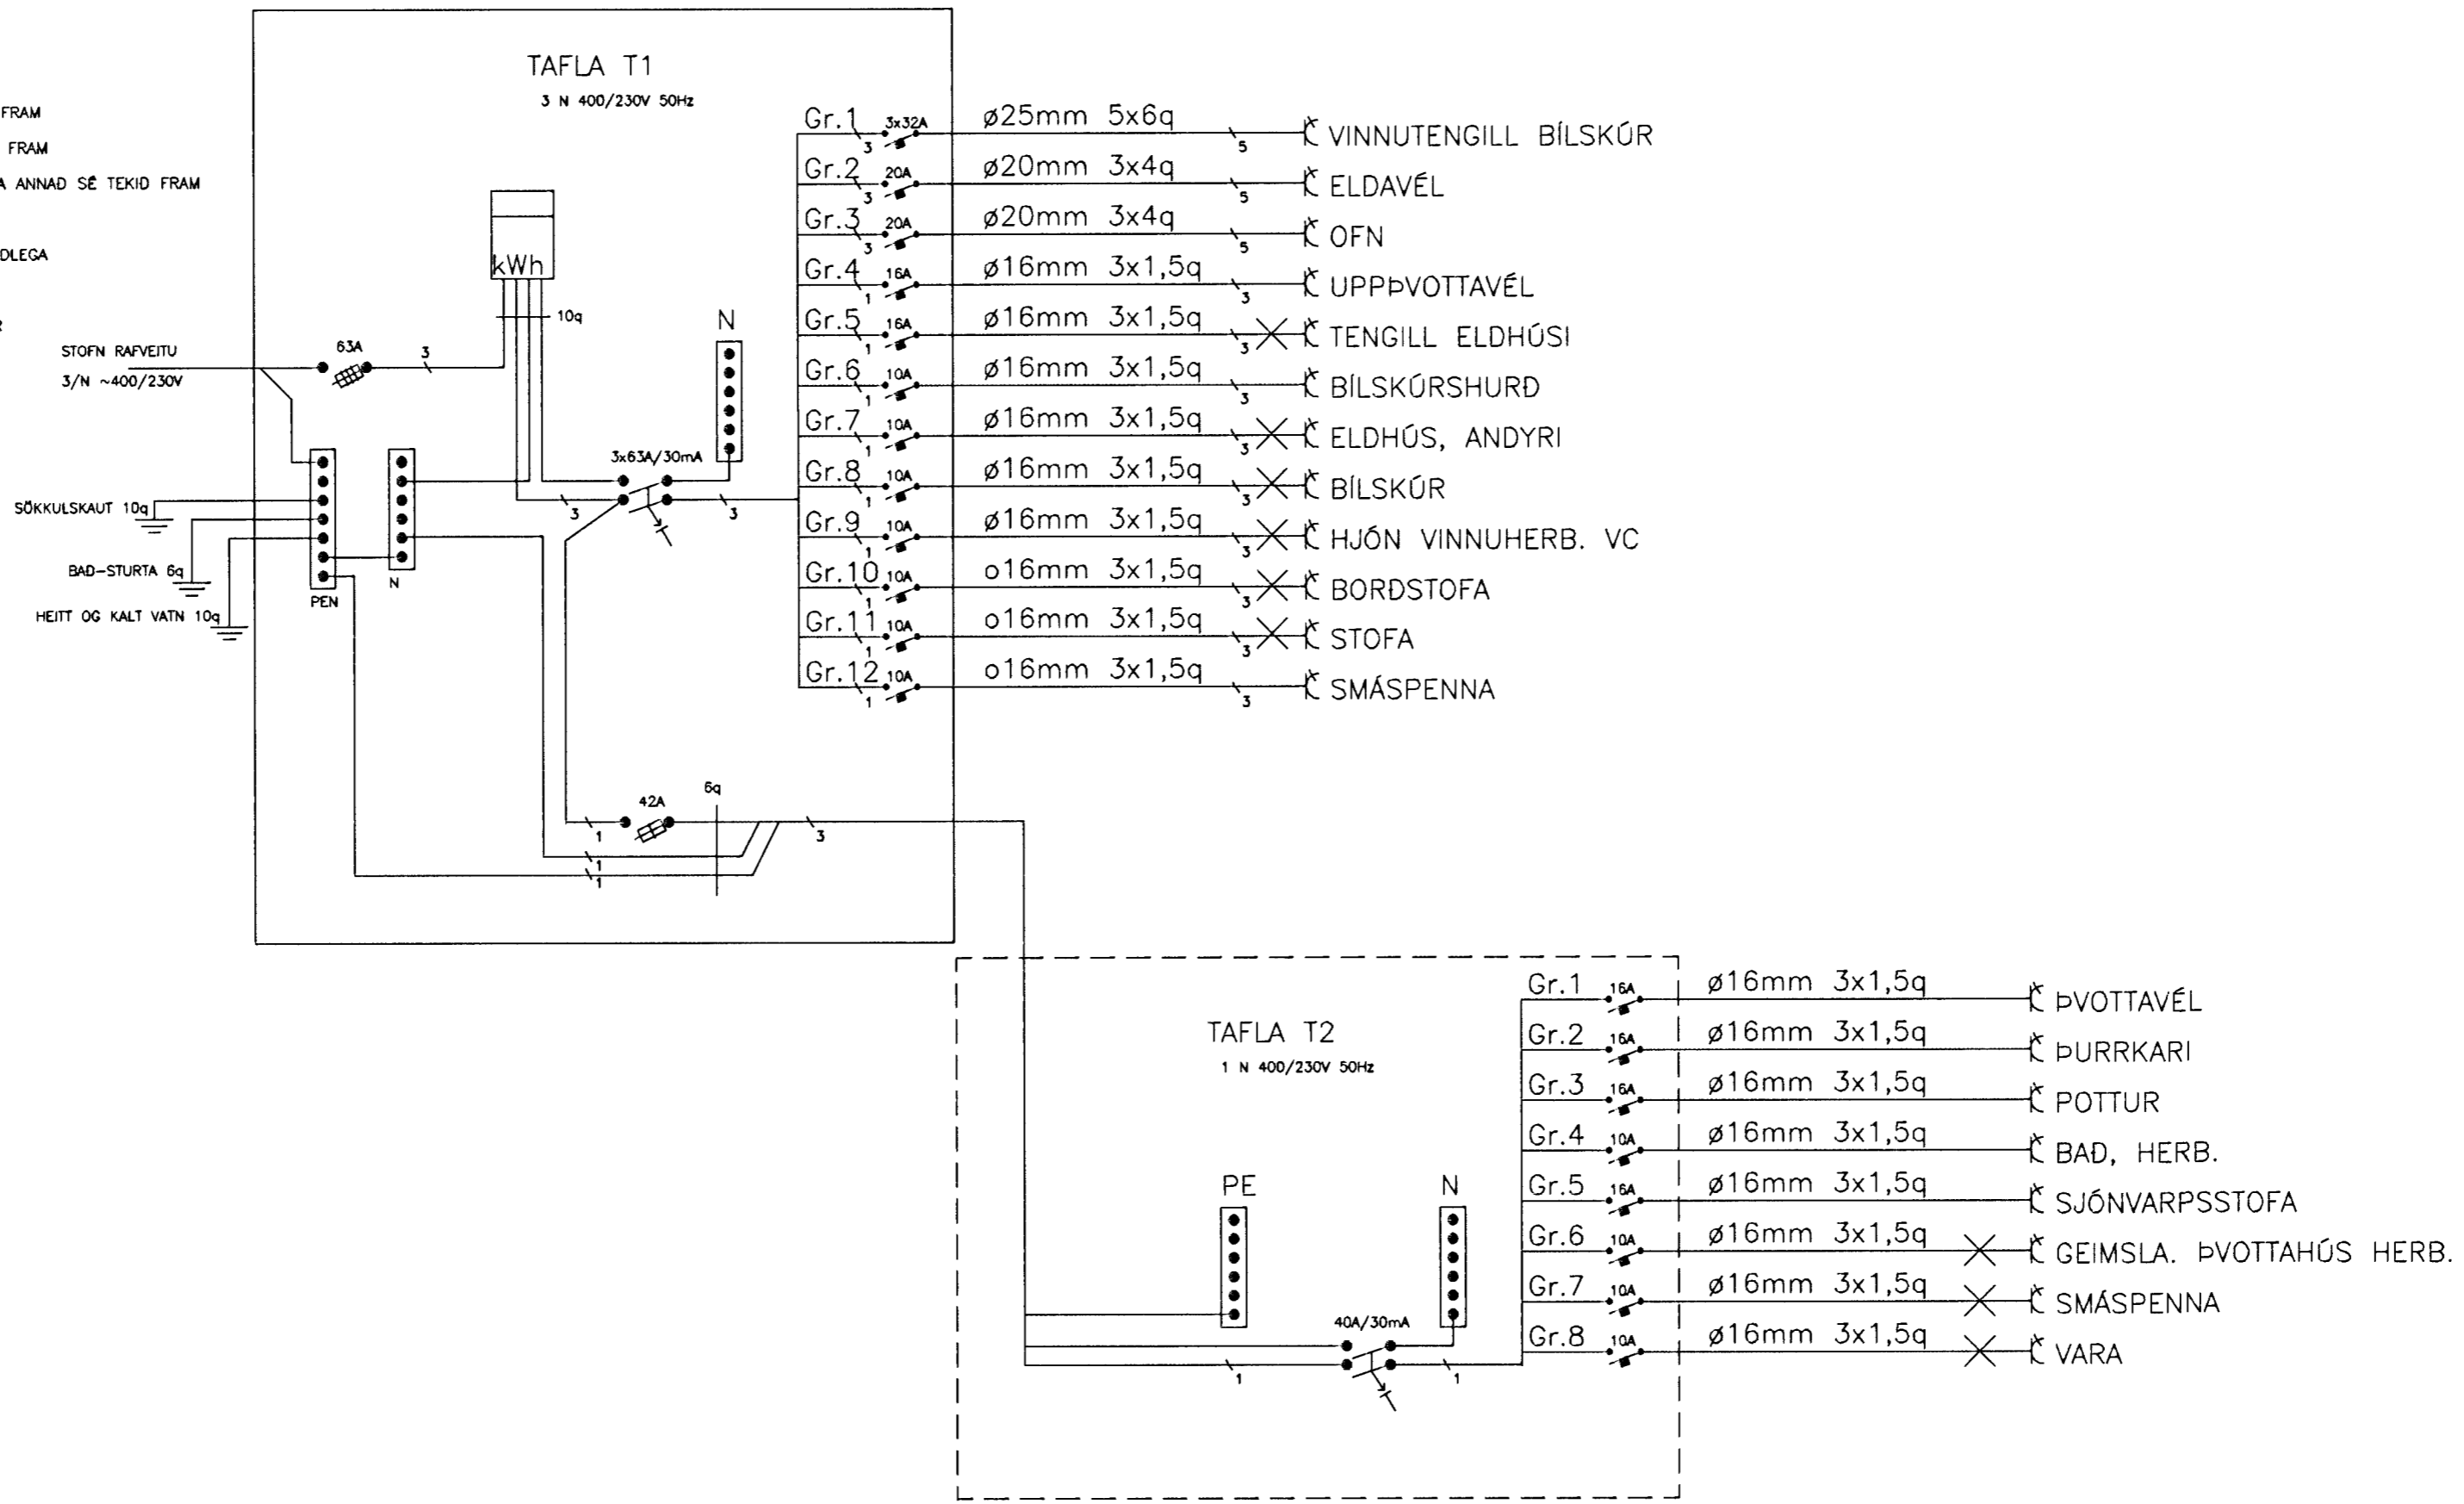

RÁÐVÍS HÖNNUN
 KT 640192-2469
 Sigurður Hauge 170455-3889