

1 2 3 4 5 6 7 8

A

B

C


D

E

F

G

H

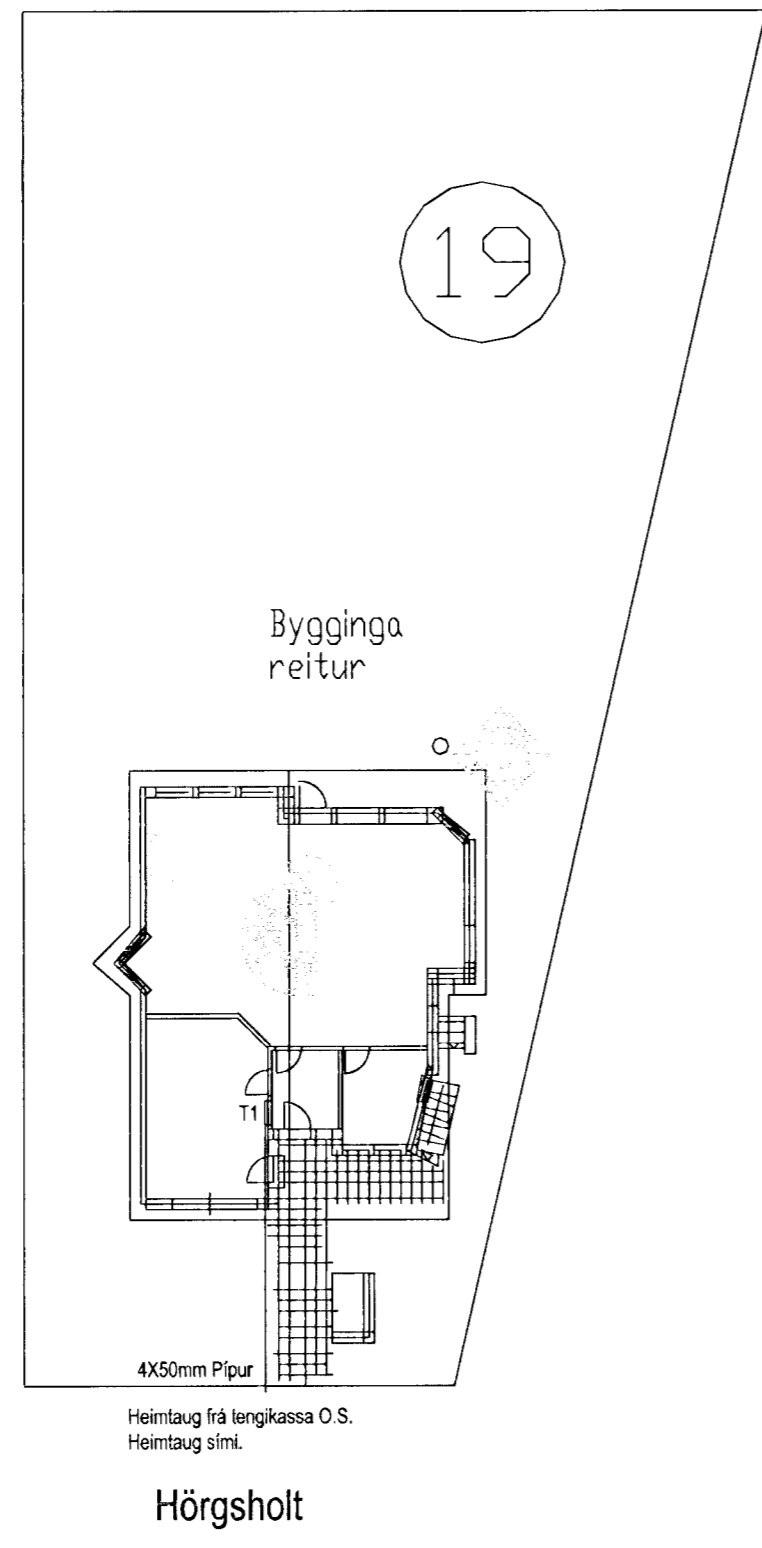

ALMENNAR SKÝRINGAR.

1. ALLAR PÍPUR ERU 16mm OG VÍR 1.5mm² NEMA ANNAÐ KOMI FRAM Á TEIKNINGUM.
2. HÆÐIR ROFA FRÁ FULLFRÁGENGNUM GÓLFI ERU 110cm NEMA ANNAÐ KOMI FRAM Á TEIKNINGU.
3. HÆÐIR TENGLA FRÁ FULLFRÁGENGNUM GÓLFI ER 25 cm NEMA ANNAÐ KOMI FRAM Á TEIKNINGUM.
4. ÖLL MÁL ERU GEFIN UPP Í SENTIMETRUM OG ER ALLTAF MIÐAÐ VIÐ FULLFRÁGENGIÐ GÓLF EÐA VEGGI. ÖLL MÁL MIÐAST VIÐ MIÐJA DÓS.
5. ÞAR SEM PÍPUR ERU LAGÐAR HLIÐ VIÐ HLIÐ Í LOFTUM EÐA VEGGJUM SKAL HAFA A.M.K. 3 cm BIL Á MILLI RÖRA, ÞANNIG AÐ STEYPA GETI RUNNIÐ NIÐUR Á MILLI.
6. ÖLL TÁKN ERU TÁKNRÆN OG BER AÐ SAMRÆMA LAGNIR AÐ TÆKJUM EFTIR AÐSTÆÐUM Á STAÐNUM OG EFTIR SÉRTEIKNINGUM.
7. GREINAR ERU EKKI SÝNDAR Í ÖLLUM TILVIKUM AÐ TÖFLU, EN ERU ÞÁ MERKTAR VIÐKOMANDI TÖFLU. DÆMI: T1:12 ER GREIN 12 FRÁ TÖFLU T1.
8. TIL SNERTUSPENNUNARNA SKAL NOTA NÚLLUN OG LEKA STRAUMSVÖRN.
9. MÁLMHLUTA LAGNA, TÆKJA, LAMPA OG RAFBÚNAÐAR SKAL JARÐBINDA VANDLEGA.
10. MÁLSTRÁUMUR ROFA OG TENGLA SKAL VERA MINST 10A.
11. JARÐBINDA SKAL PÍPUKERFI FYRIR HEITA OG KALDA VATNSLÖGN. SKILA SKAL MÆLINGU AF JARÐBINDINGUNNI OG SKAL HÚN UPPFYLLA KRÖFUR RAFVEITUNNAR.

BREYTING A:	DAGS:	BREYTING B:	DAGS:	BREYTING C:	DAGS:	HANNAÐ:	YFIRFARIÐ:	DAGS:	SKRÁARNAFN:	VERKHEITI:	Stv. rafhönnun	BLAÐ NR:
						KMH	HE	Ágú. '01	0108-01A2-00	Hörgsholt 19		1/4
KVARÐI:	1/250					SAMDYKKT	TEIKNAD:	VERKHLUTI:	EYJARSLÓÐ 9 101 REYKJAVÍK		BREYTING:	
cm	0	5	10	15	20	25	<i>Helga Þorvaldsson</i>	KMH	Afstöðumynd og skýringar		815-0220	804 0600

1 2 3 4 5 6 7 8