



SKÝRINGAMYNDIR AF SÖKKULSKAUTI ERU EKKI Í MÆLIKVARDA

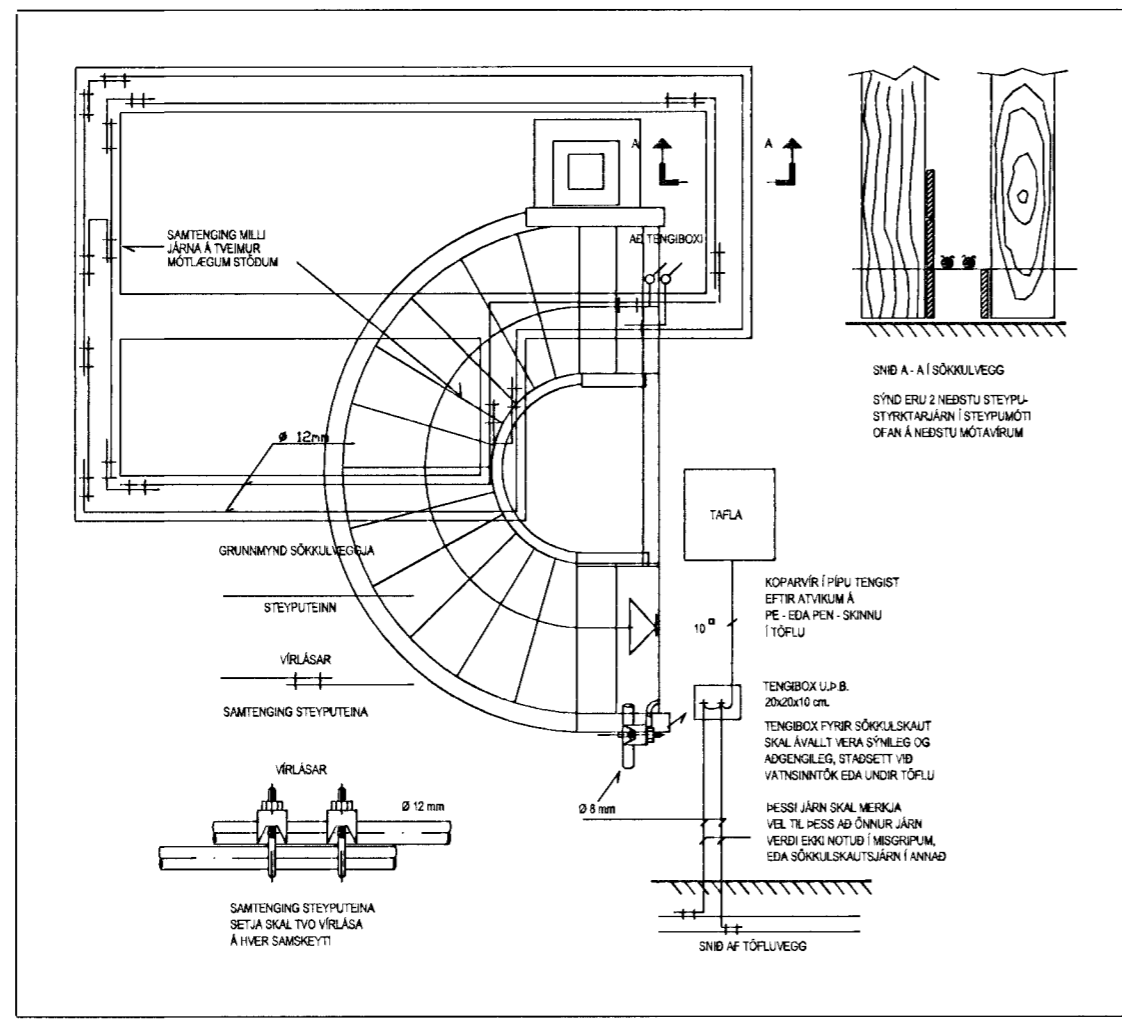

Sökkuljárn að tengiboxi sbr. sérmynd

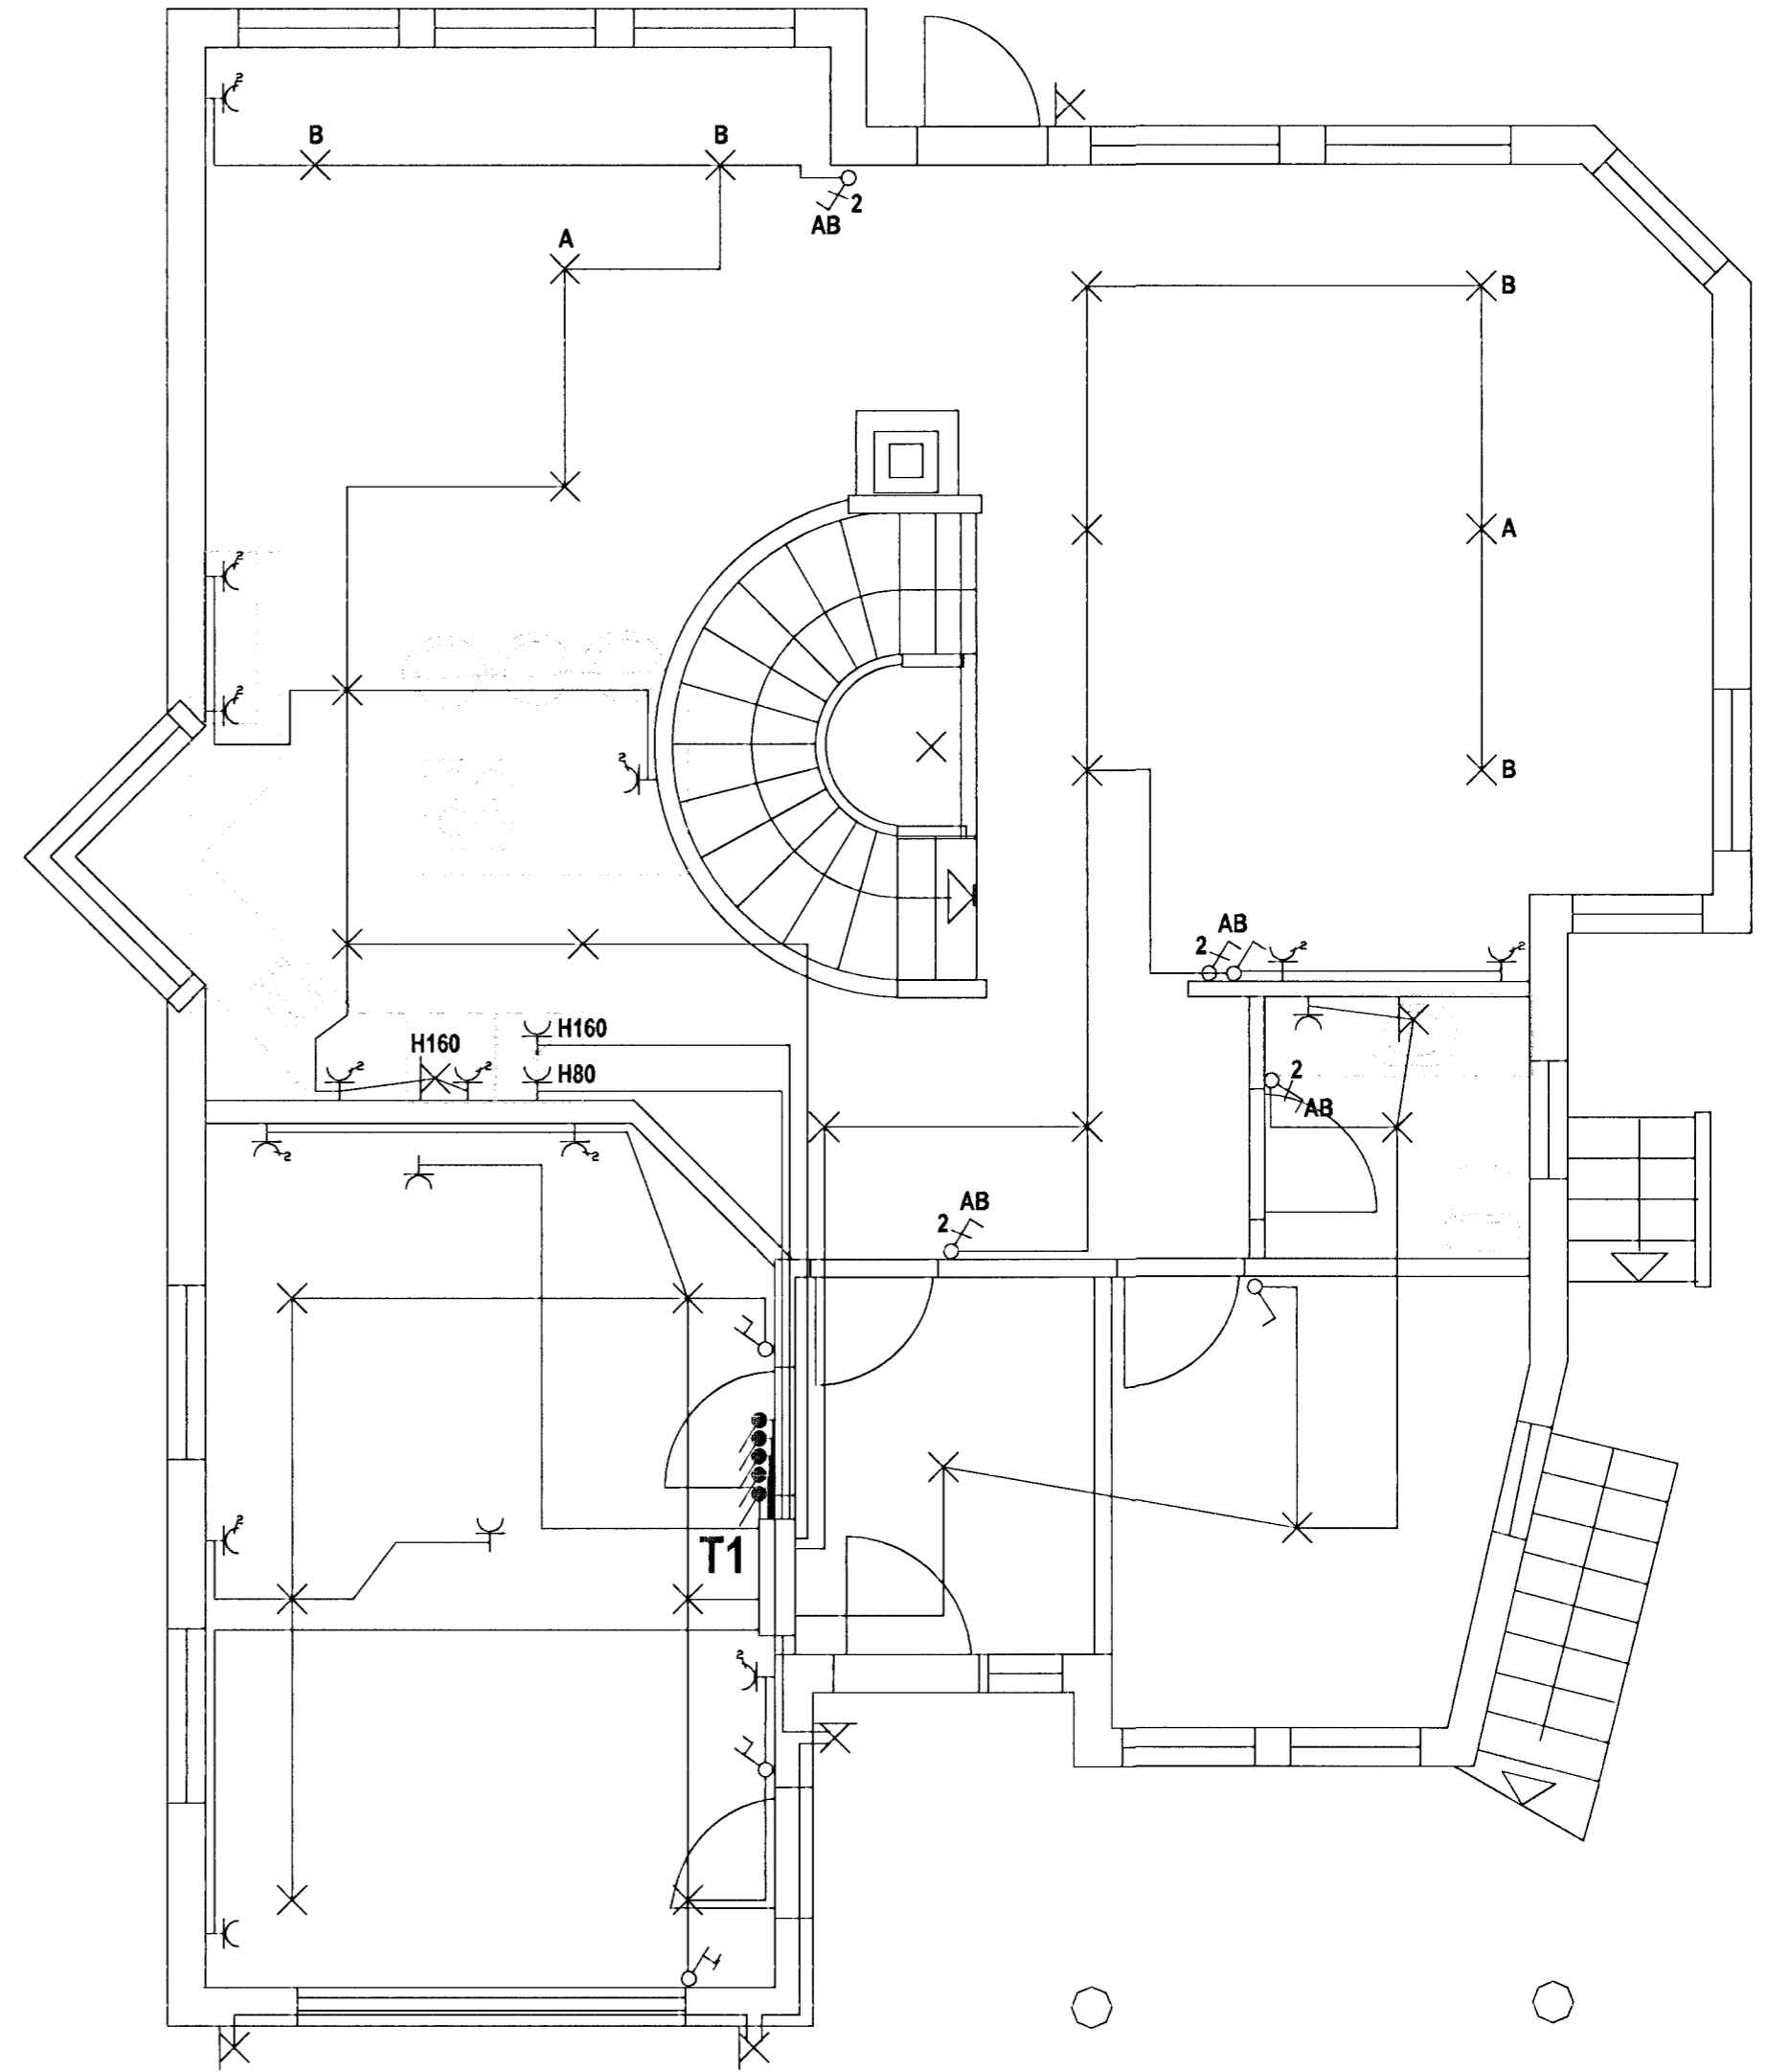

BREYTING A:	DAGS:	BREYTING B:	DAGS:	BREYTING C:	DAGS:	HANNAÐ:	YFIRFARID:	DAGS:	SKRÁARNAFN:	VERKHEITI:	Stv. rafhönnun EYJARSLÓÐ 9 101 REYKJAVÍK 565-0920 894-0638	BLAÐ NR:
KVARÐI:	1/50					KMH	HE	Ágú. 01	0108-01A2-03	Hörgsholt 19		2/4
0 5 10 15 20 25 cm						SAMDYKKT <i>Selvi Þorsteinsson</i>		TEIKNAÐ:	KMH	VERKHLUTI:	Sökkulskaut Lágspenna 2.H	BREYTING:

Stv. rafhönnun ehf./KMH