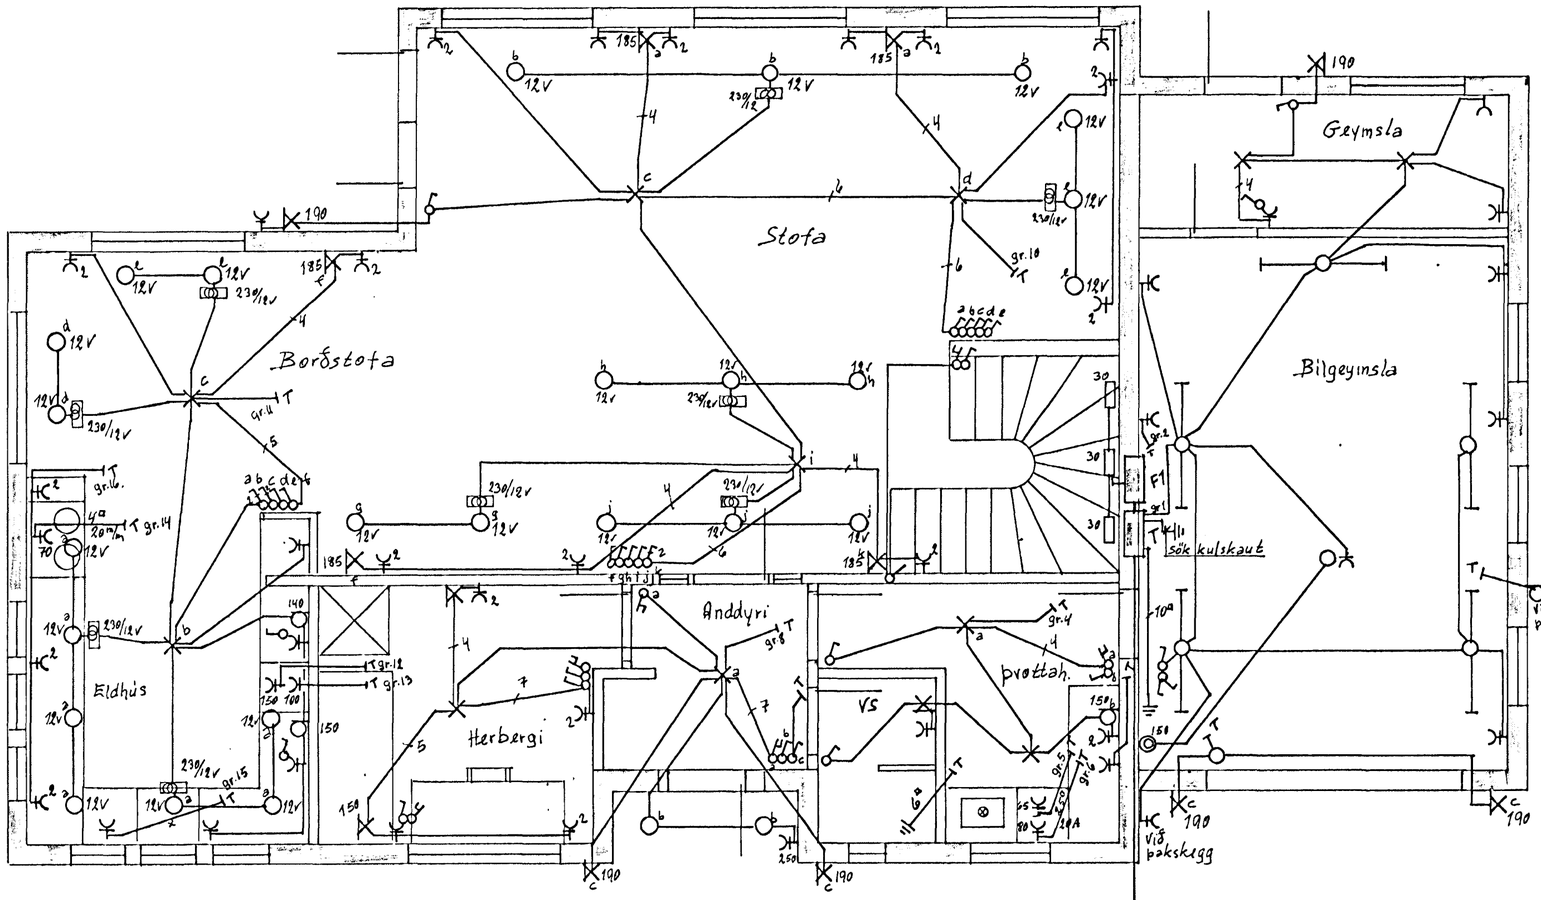

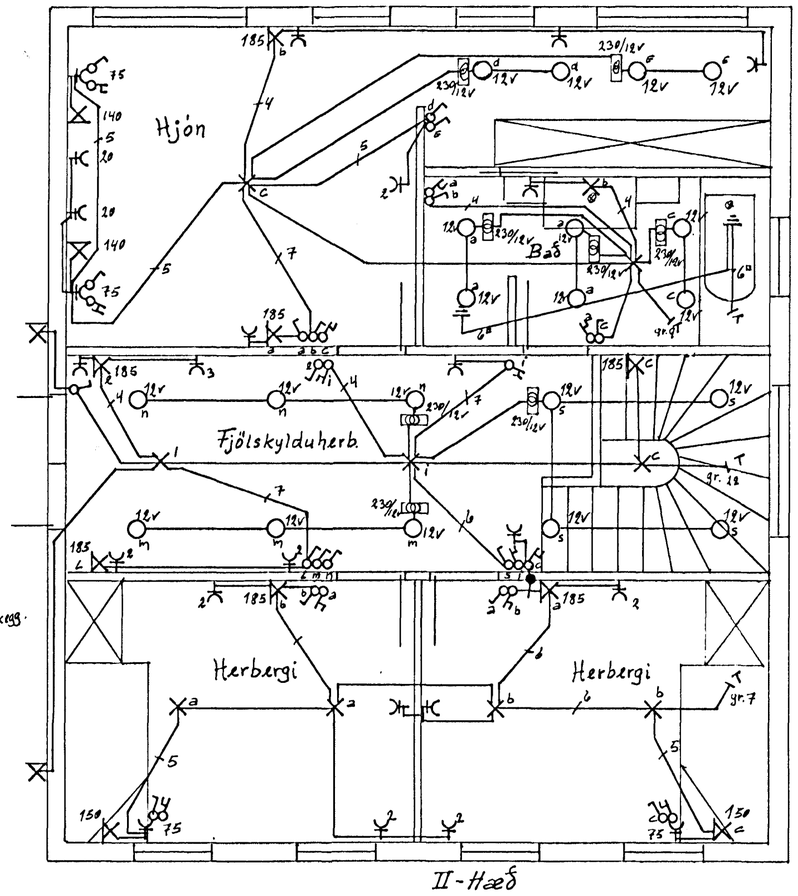

II - Hæð

Inntök samþykkt 30/6 2001
f.h. HITAVEITU SUÐURNESJA h.f.
Birgir Dagbjart.

Skýringar
Öll mál eru gefin í cm
Hæðir eru miðaðar við frágengin gólf í miðja dós.
Hæð rofa sé 110 cm og tengla 20 cm nema annað sé getið
Málstraumur rofa sé 10A
— " — tengla 16A
Öll rör 16 m/m með ídregnum 1.5 mm² vír nema annars sé getið
Sími merktur F
sjónvarp merkt TV
Hátalarar merktir H
Reykskynjari: RH

Gæðlíos 32 m/m PP
Heimtaug RH 50 m/m PP
Heimtaug Sími 50 m/m PP
Loftnet 32 m/m PP
Pípur skulu ná að loftarm.

HRINGBRAUT 71 HAFNARFIRÐI				
BREYTINGAR			Teikn. Magnús Helgas. S 5553513 Rúnar Pálsson S:5652412	
NR.	DAGS	NAFN		
			RAFLÖGN	MARS 2001
				BLAÐ 1AF 3

4211