



T1. AÐALTAFLA

400/230V. KERFI


Ø 16MM

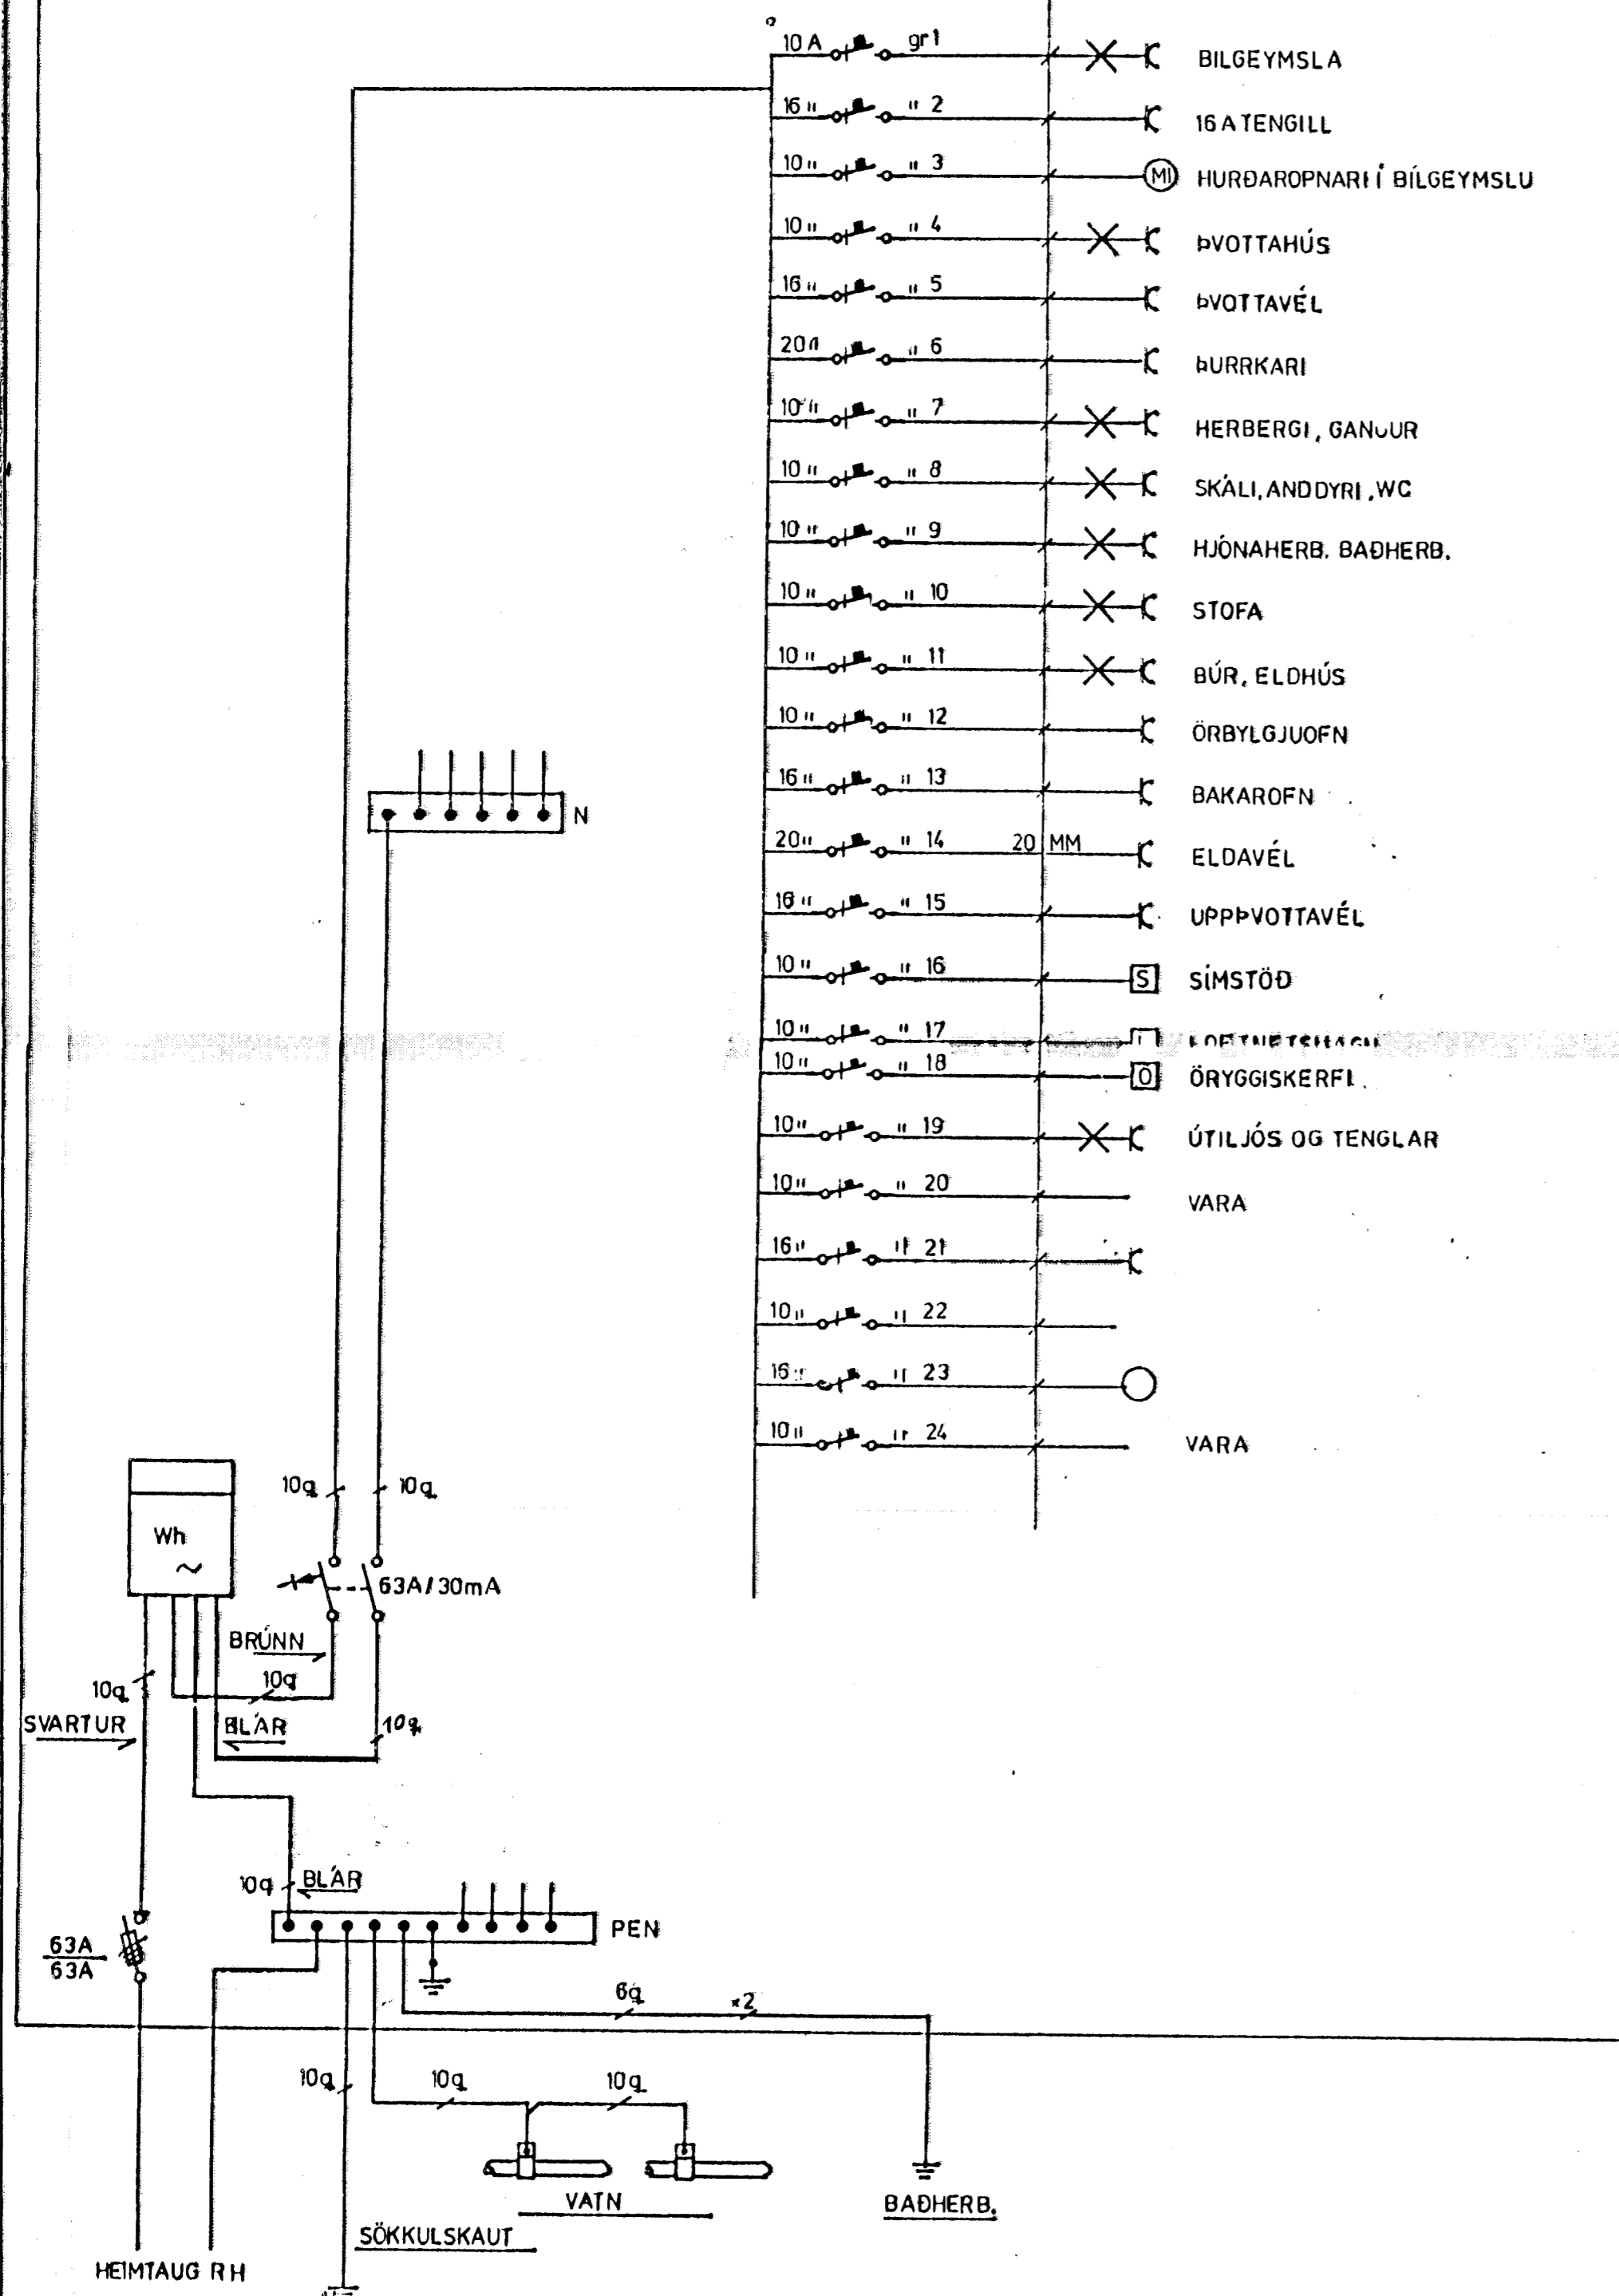

REYNIHVAMMUR

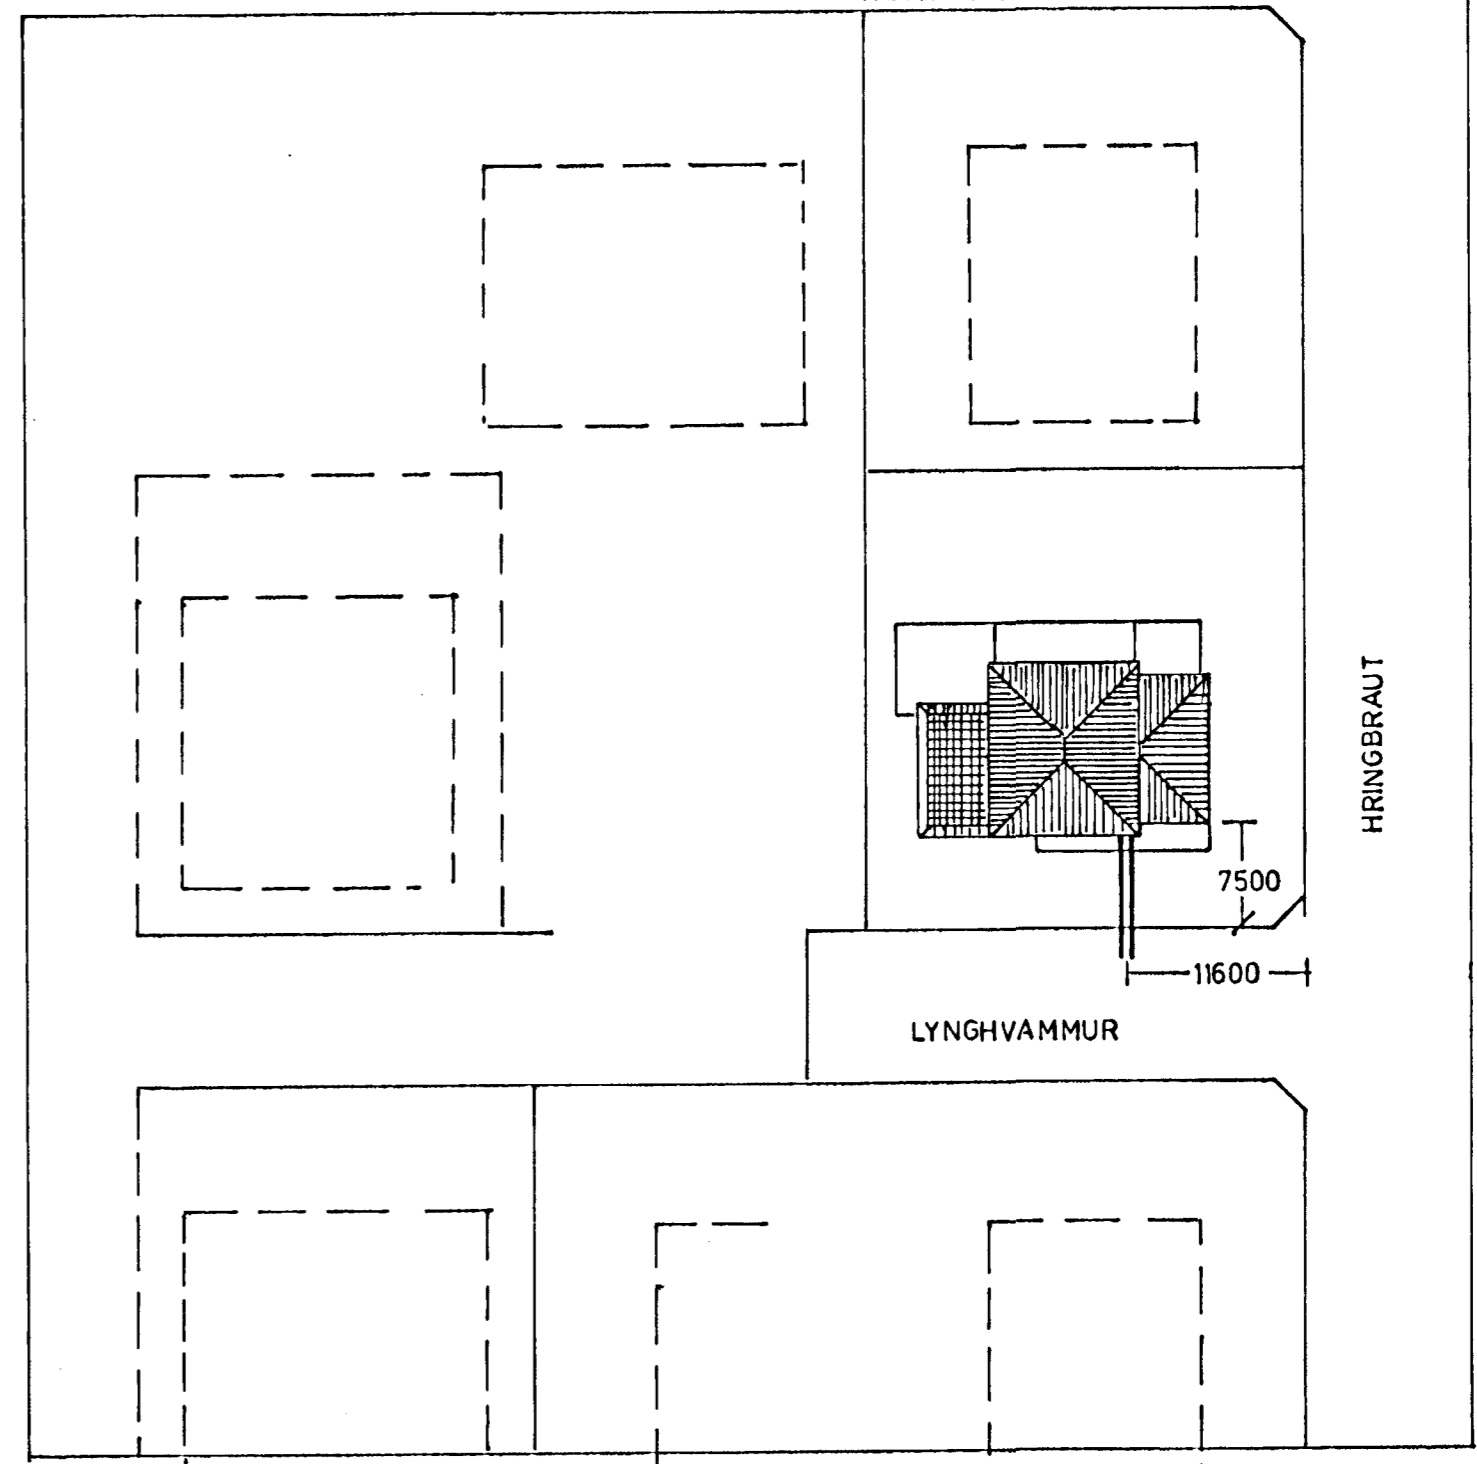

AFSTÖÐUMYND 1:500

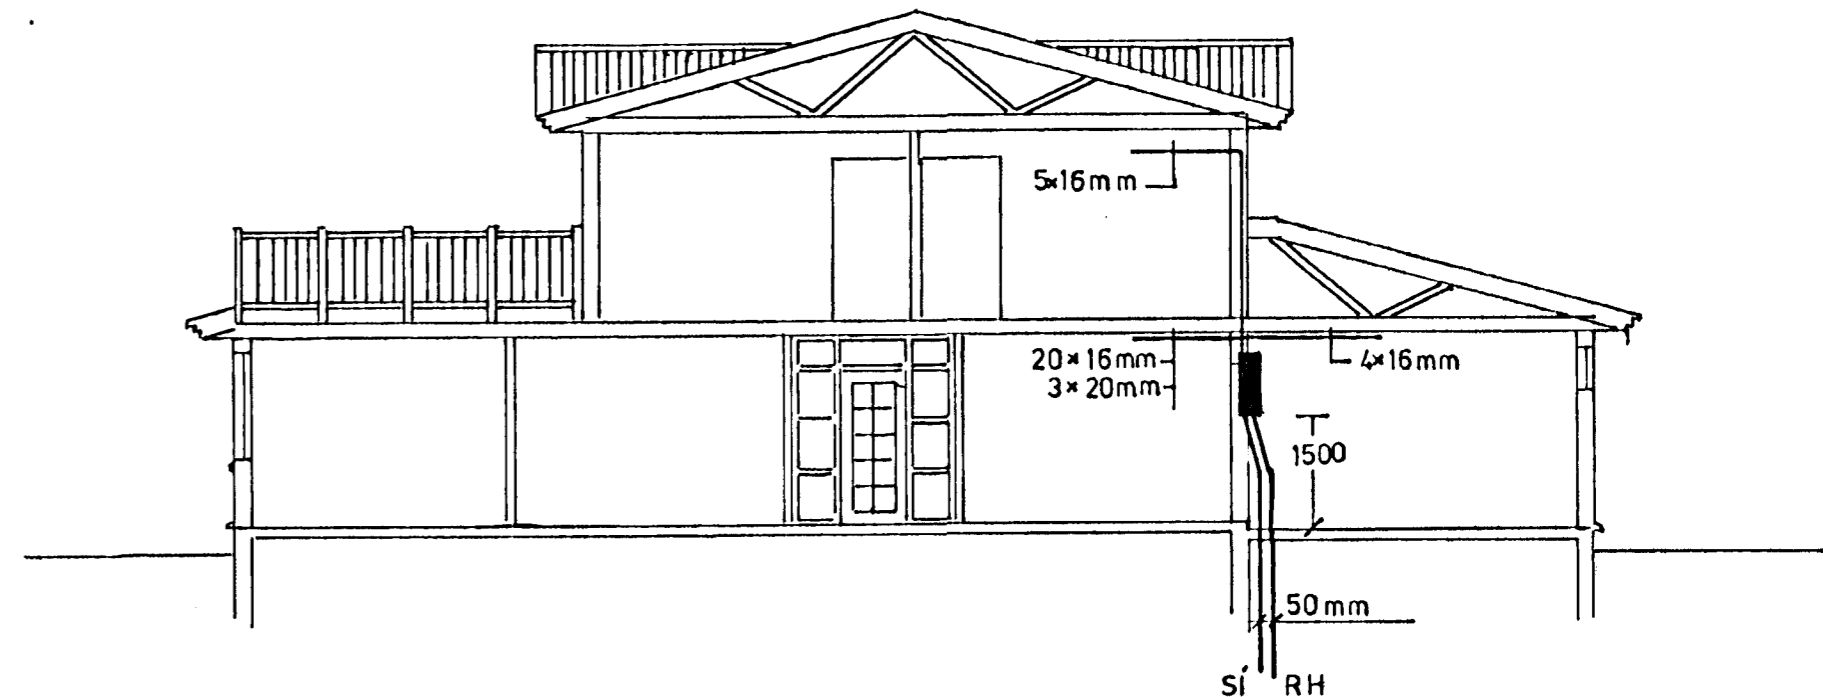

SNID 1:100

HRINGBRAUT 71 HAFNARFIRÐI

BREYTINGAR			Teikn. Magnús Helgas. S:5553513 Rúnar Pálsson S:5652412	TÖFLUTEIKNING AFSTÖÐUMYND SNID	MARS 2001
NR.	DAGS	NAFN			