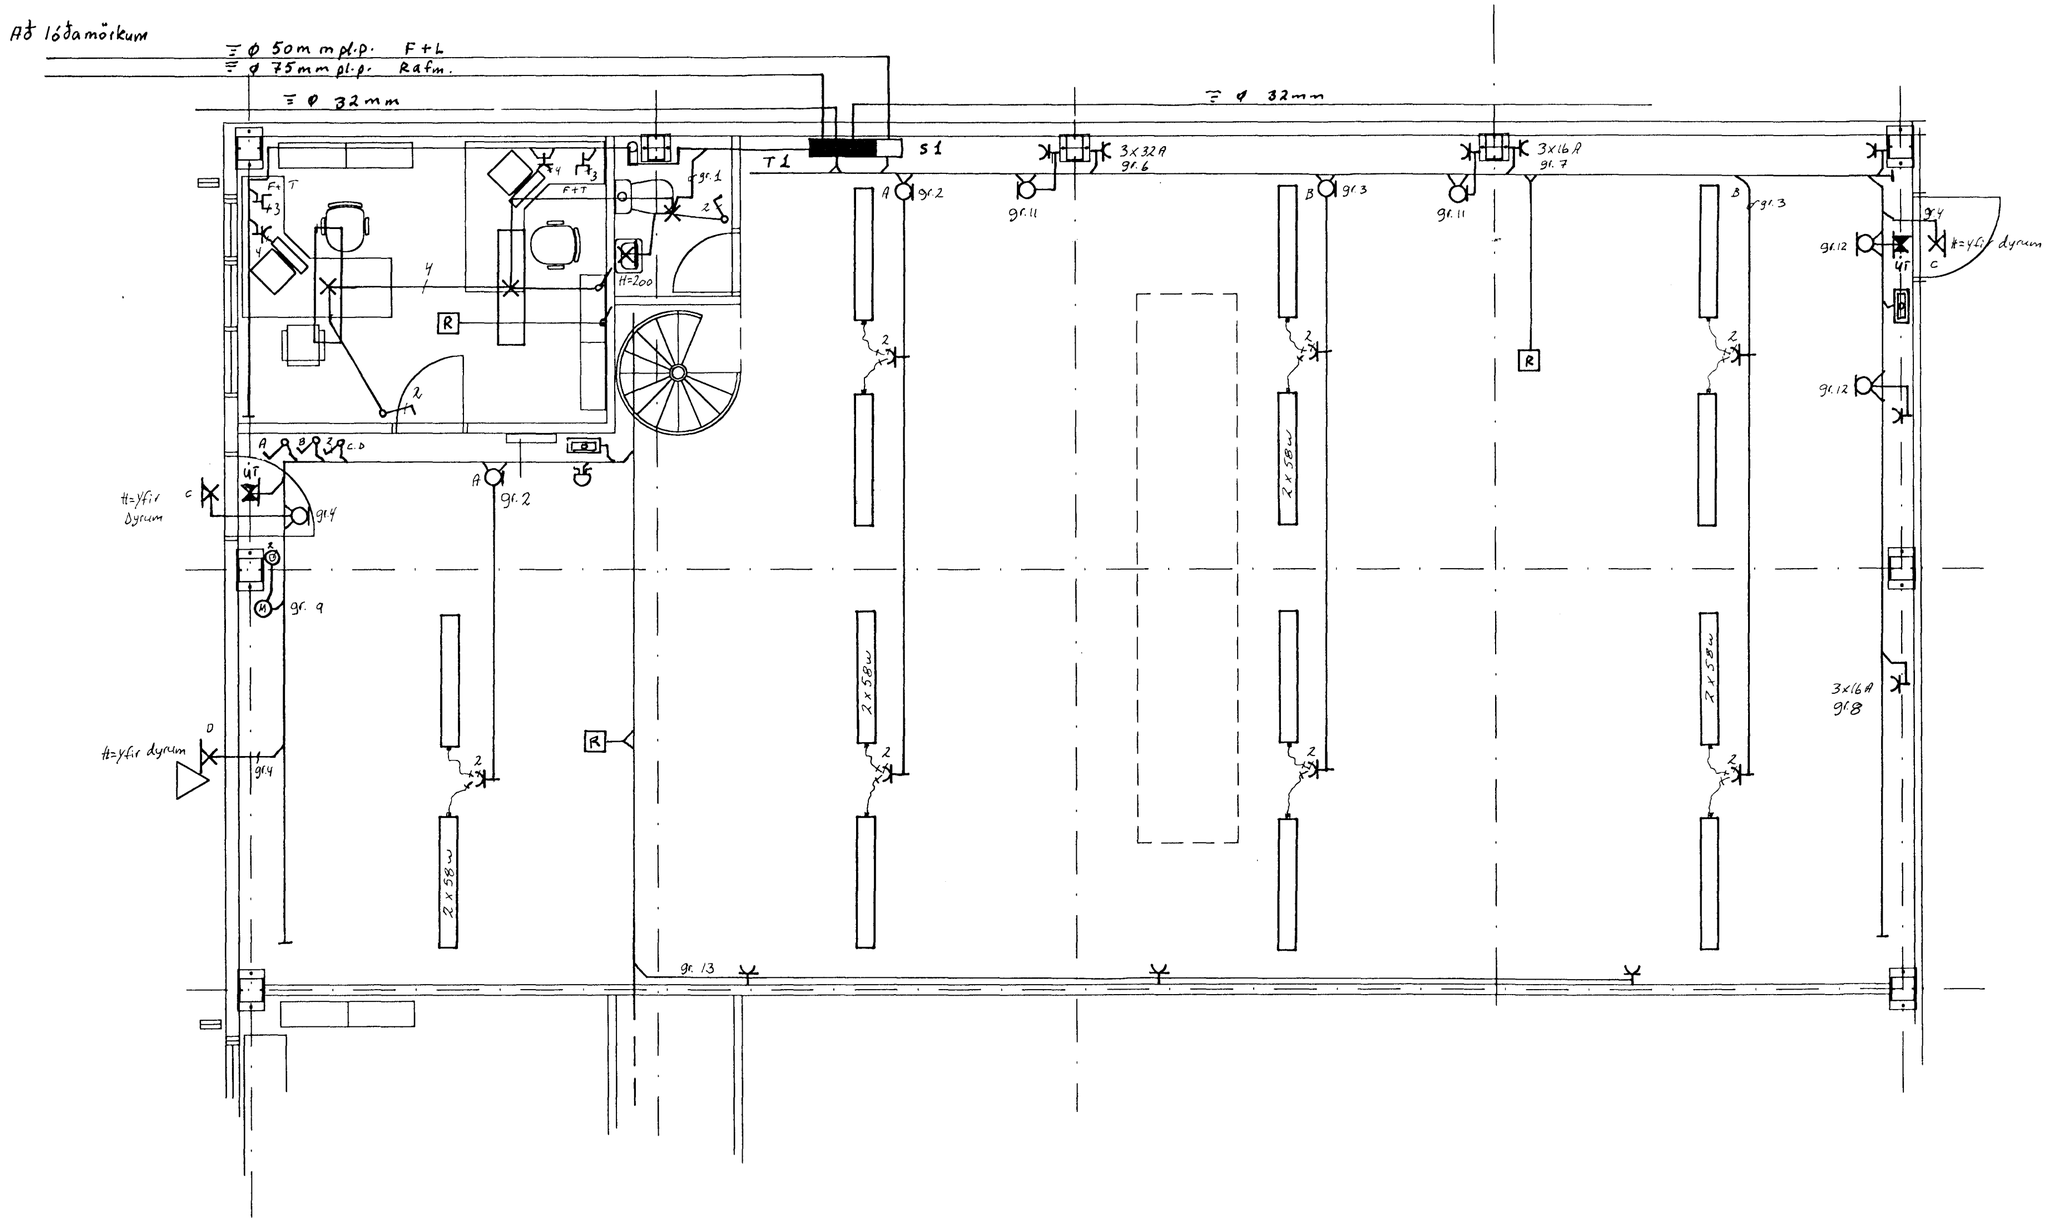

A	01.09.22	HEIMTAUGARTEIKNING OG FULLNAÐART.	B.Þ.T.	T.S.	Trausti Sveinbjörn	220146-2439
ÚTG.	DAGS.		TEIKN.	HANNAÐ	SAMÞYKKT	KENNITALA

HRINGHELLA 12 HAFNARFIRÐI
GRUNNMYND RAFLÖGN 0103

TERA S/F
RAFMAGNSVERKFRÆÐISTOFA
EDMUND BELLERSEN RAFMAGNSTÆKNIFR. SÍMI 5687388
TRAUSTI SVEINBJÖRNSSON RAFMAGNSIÐNFR. SÍMI 5687390

MKV. 1:50
TEIKN.NR. 3
SÍÐASTA TNR.
TNR. 3 AF 8
GEYMSLUNR. GRUNNMYND.dwg
ÚTG. A