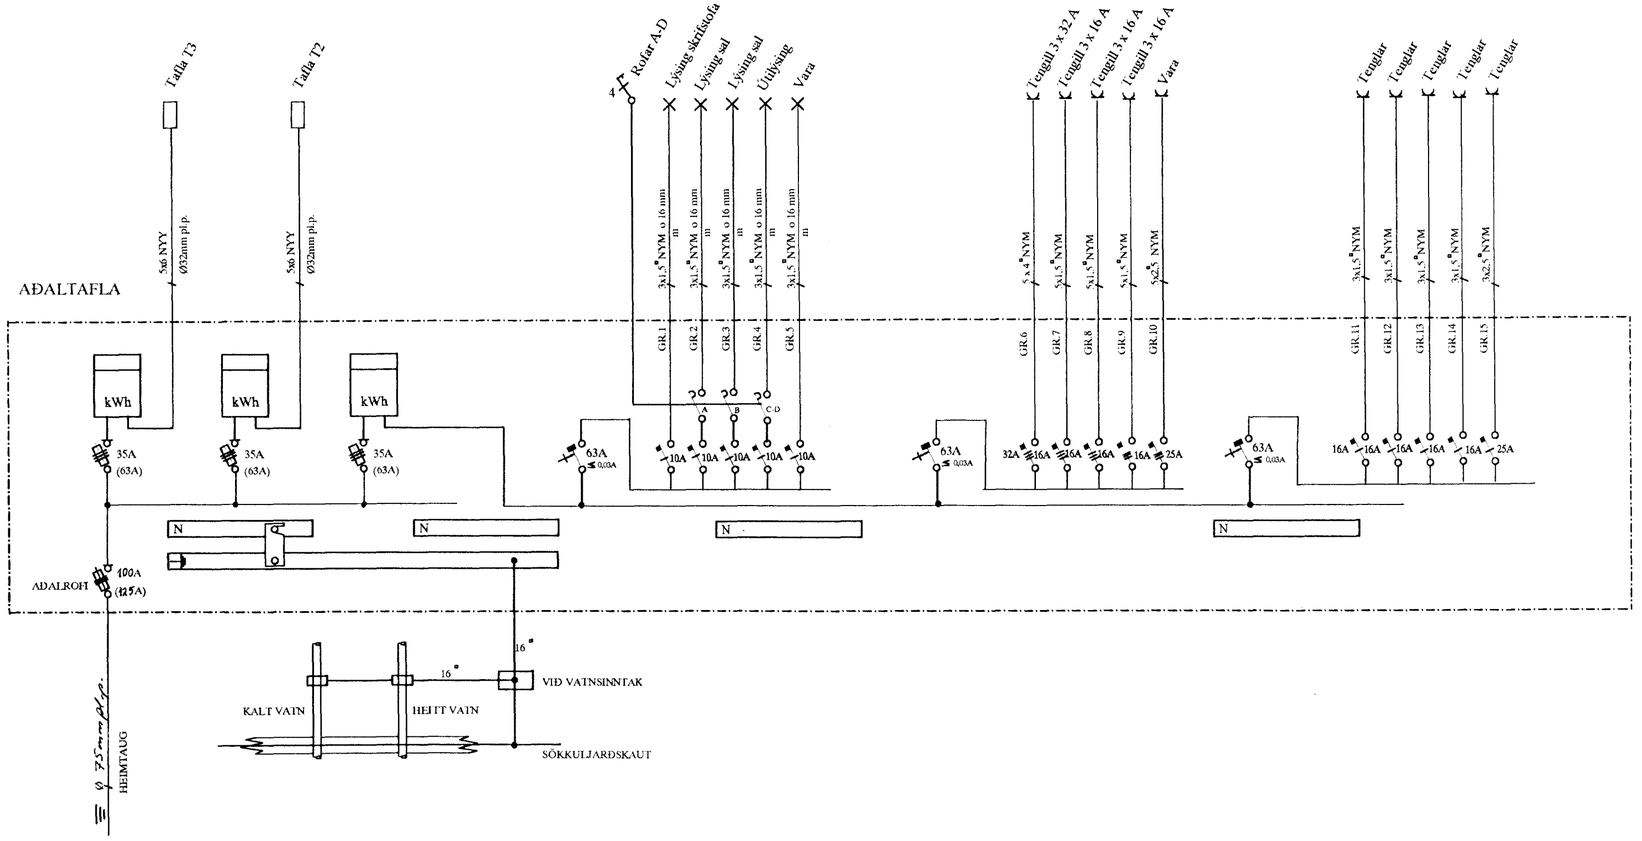

A	01.09.24	HEIMTAUGARTEIKNING OG FULLNAÐART.	B.Þ.T.	T.S.	Traust Svb	220146-2459
ÚTG.	DAGS.		TEIKN.	HANNAÐ	SAMÞYKKT	KENNITALA

HRINGHELLA 12 HAFNARFIRÐI
EINLÍNUMYND AF AÐALTÖFLU T1

TERA s/f
RAFMAGNSVERKFRÆÐISTOFA
EDMUND BELLERSEN RAFMAGNSTÆKNIFR. SÍMI 5687368
TRAUSTI SVEINBJÖRNSSON RAFMAGNSIÐNFR. SÍMI 5687390

MKV.
TEIKN.NR. 7
SÍÐASTA TNR.
TNR. 7 AF 8
ÚTG. A
GEYMSLU NR. GRUNNMYND.dwg