


TAFLA T2 og T3

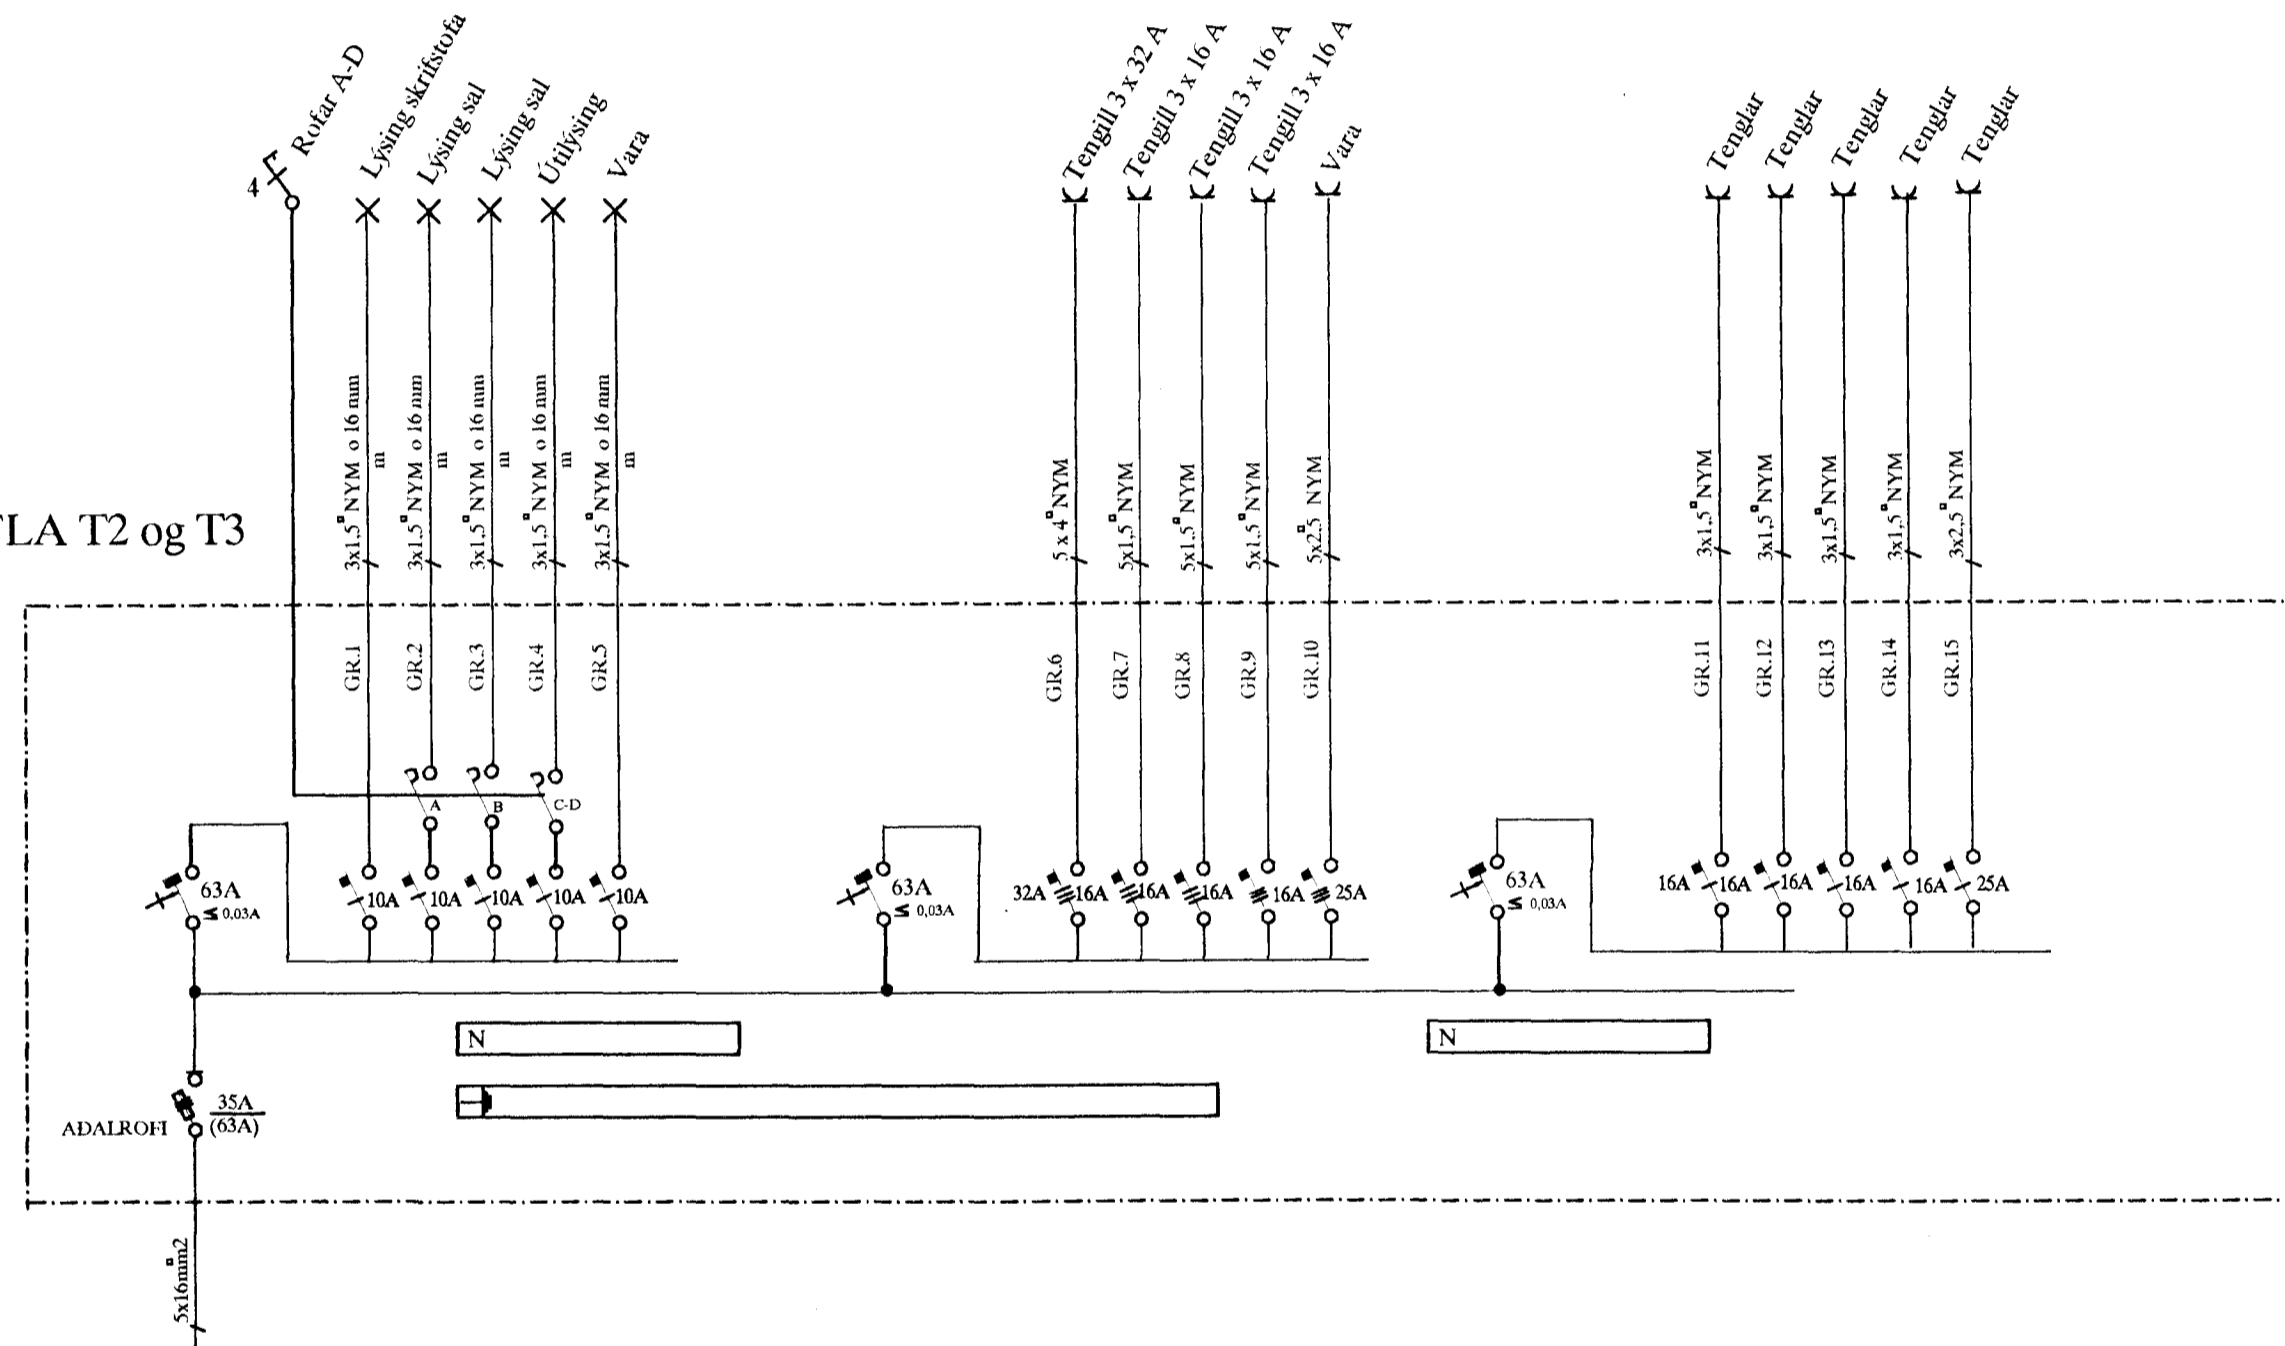

A	01.09.24	HEIMTAUGARTEIKNING OG FULLNADART.	B.P.T.	T.S.	<i>Transk. Sveigja</i>	220146-2437	
ÚTG.	DAGS		TEIKN.	HANNAÐ	SAMFYKKT	KENNITALA	

HRINGHELLA 12 HAFNARFIRÐI
EINLÍNUM. AF TÖFLUM T2 OG T3

TERA S/F

RAFMAGNSVERKFRÆÐISTOFA
EDMUND BELLESEN
TRAUÐI SVENBJÖRNSSON

RAFMAGNSLEIKNER
RAFMAGNSLEIKNER

SÍMI 5687388
SÍMI 5687390

MIK	/
TEIKN.NR.	8
SÍÐASTA INR.	
INR.	8 AF 8
GEYMSLUNR.	PLUNNYD.mg
ÚTG.	A