


Inntök samþykkt 17.9.2001.
f.h. HITAVEITU SUÐURNESJÁ h.f.
Birgir Dagsbjart

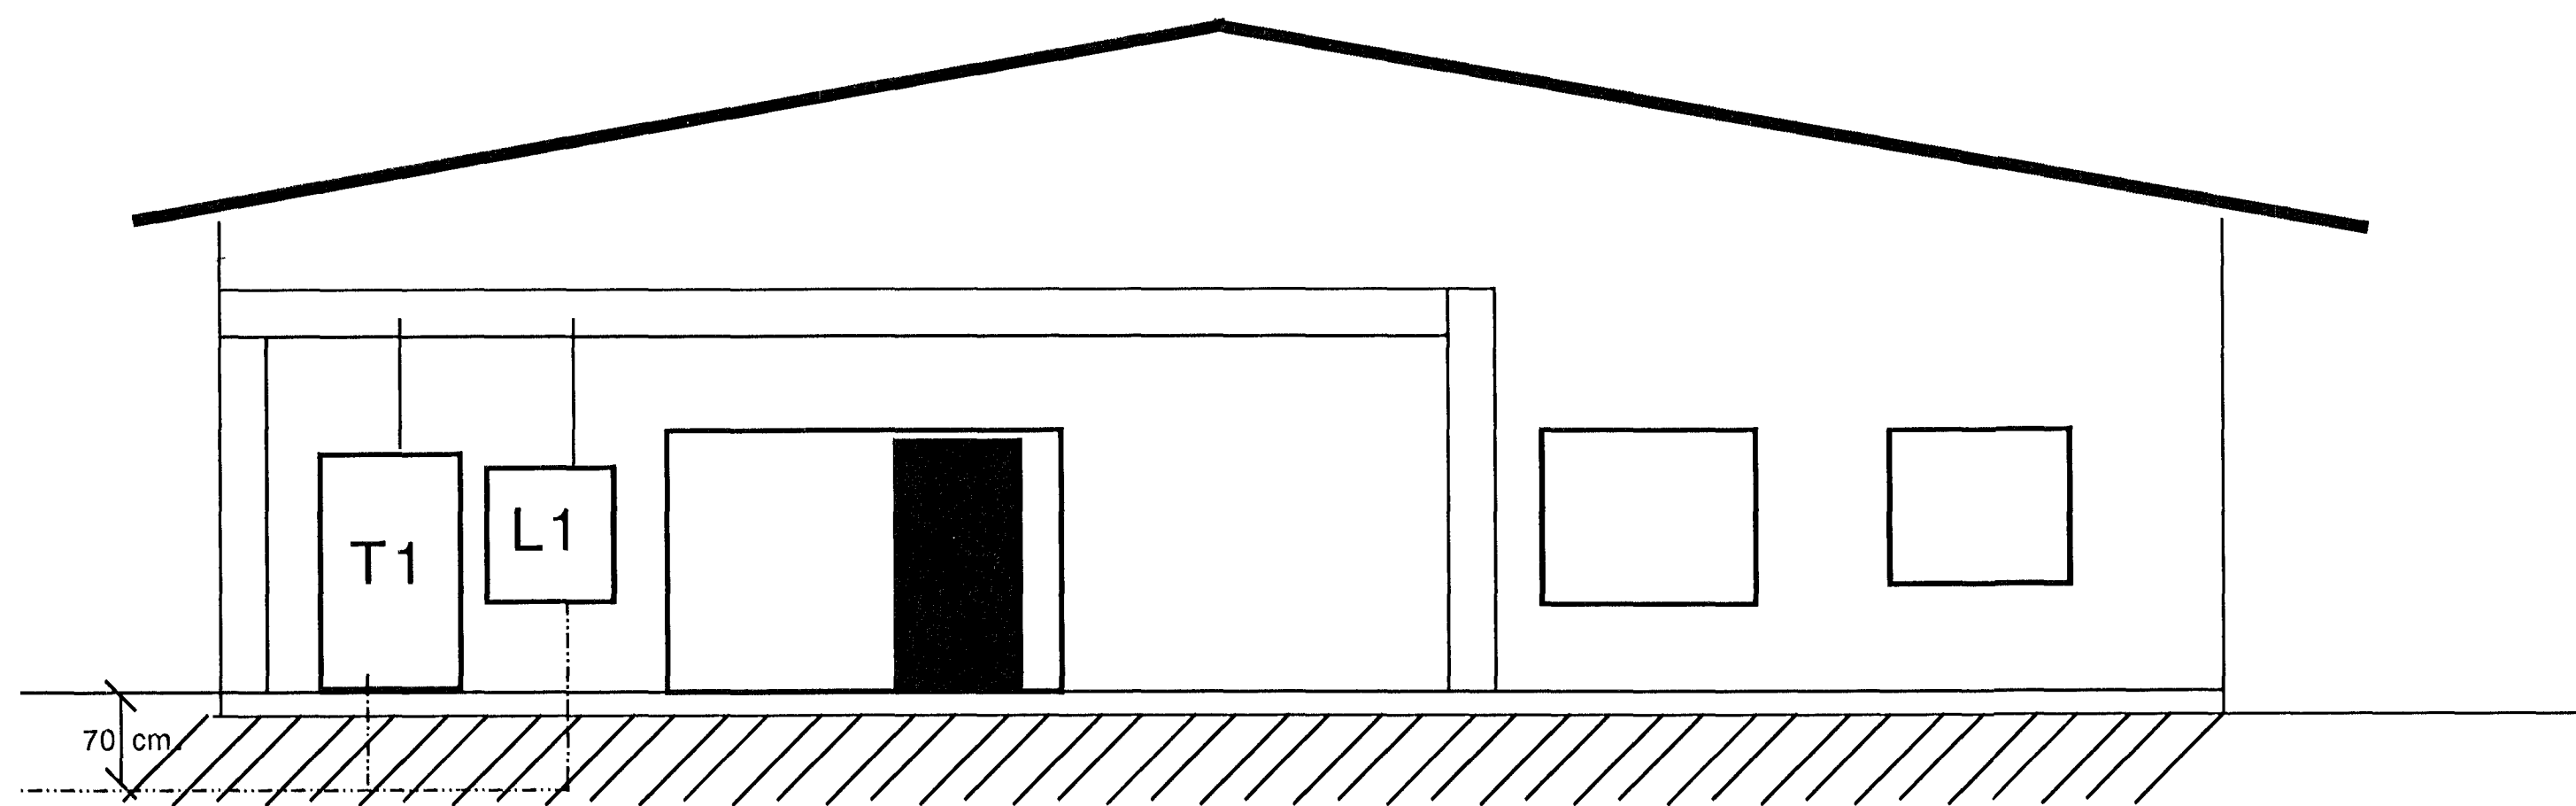

Heimtaug Rafmagnsveitu Hafnarfjarðar
og Heimtaug síma. 2 Stk plastpípur 50 mm.

SNIÐ A-A

Guðjón GUÐNASON	
Klettagötu 12 220 Hafnarfirði. Sími 5550061/8965171	
DAGSETNING 09.09.2001	HEITI VERKS: HVALEYRARBRAUT 35
MÆLIKVARÐI 1:50	HEITI TEIKNINGAR: SNIÐ A-A

4187