


SKÝRINGAR:

1. Öll mál eru gefin í sentimetrum.


ATH: Skýringar elga við nema annað sé tekið fram á teikningu

Inntök samþykkt 12/10 20 01.  
f.h. HITAVEITU SUDURNESJA h.f.

*Björgur Dögg Björnsdóttir*

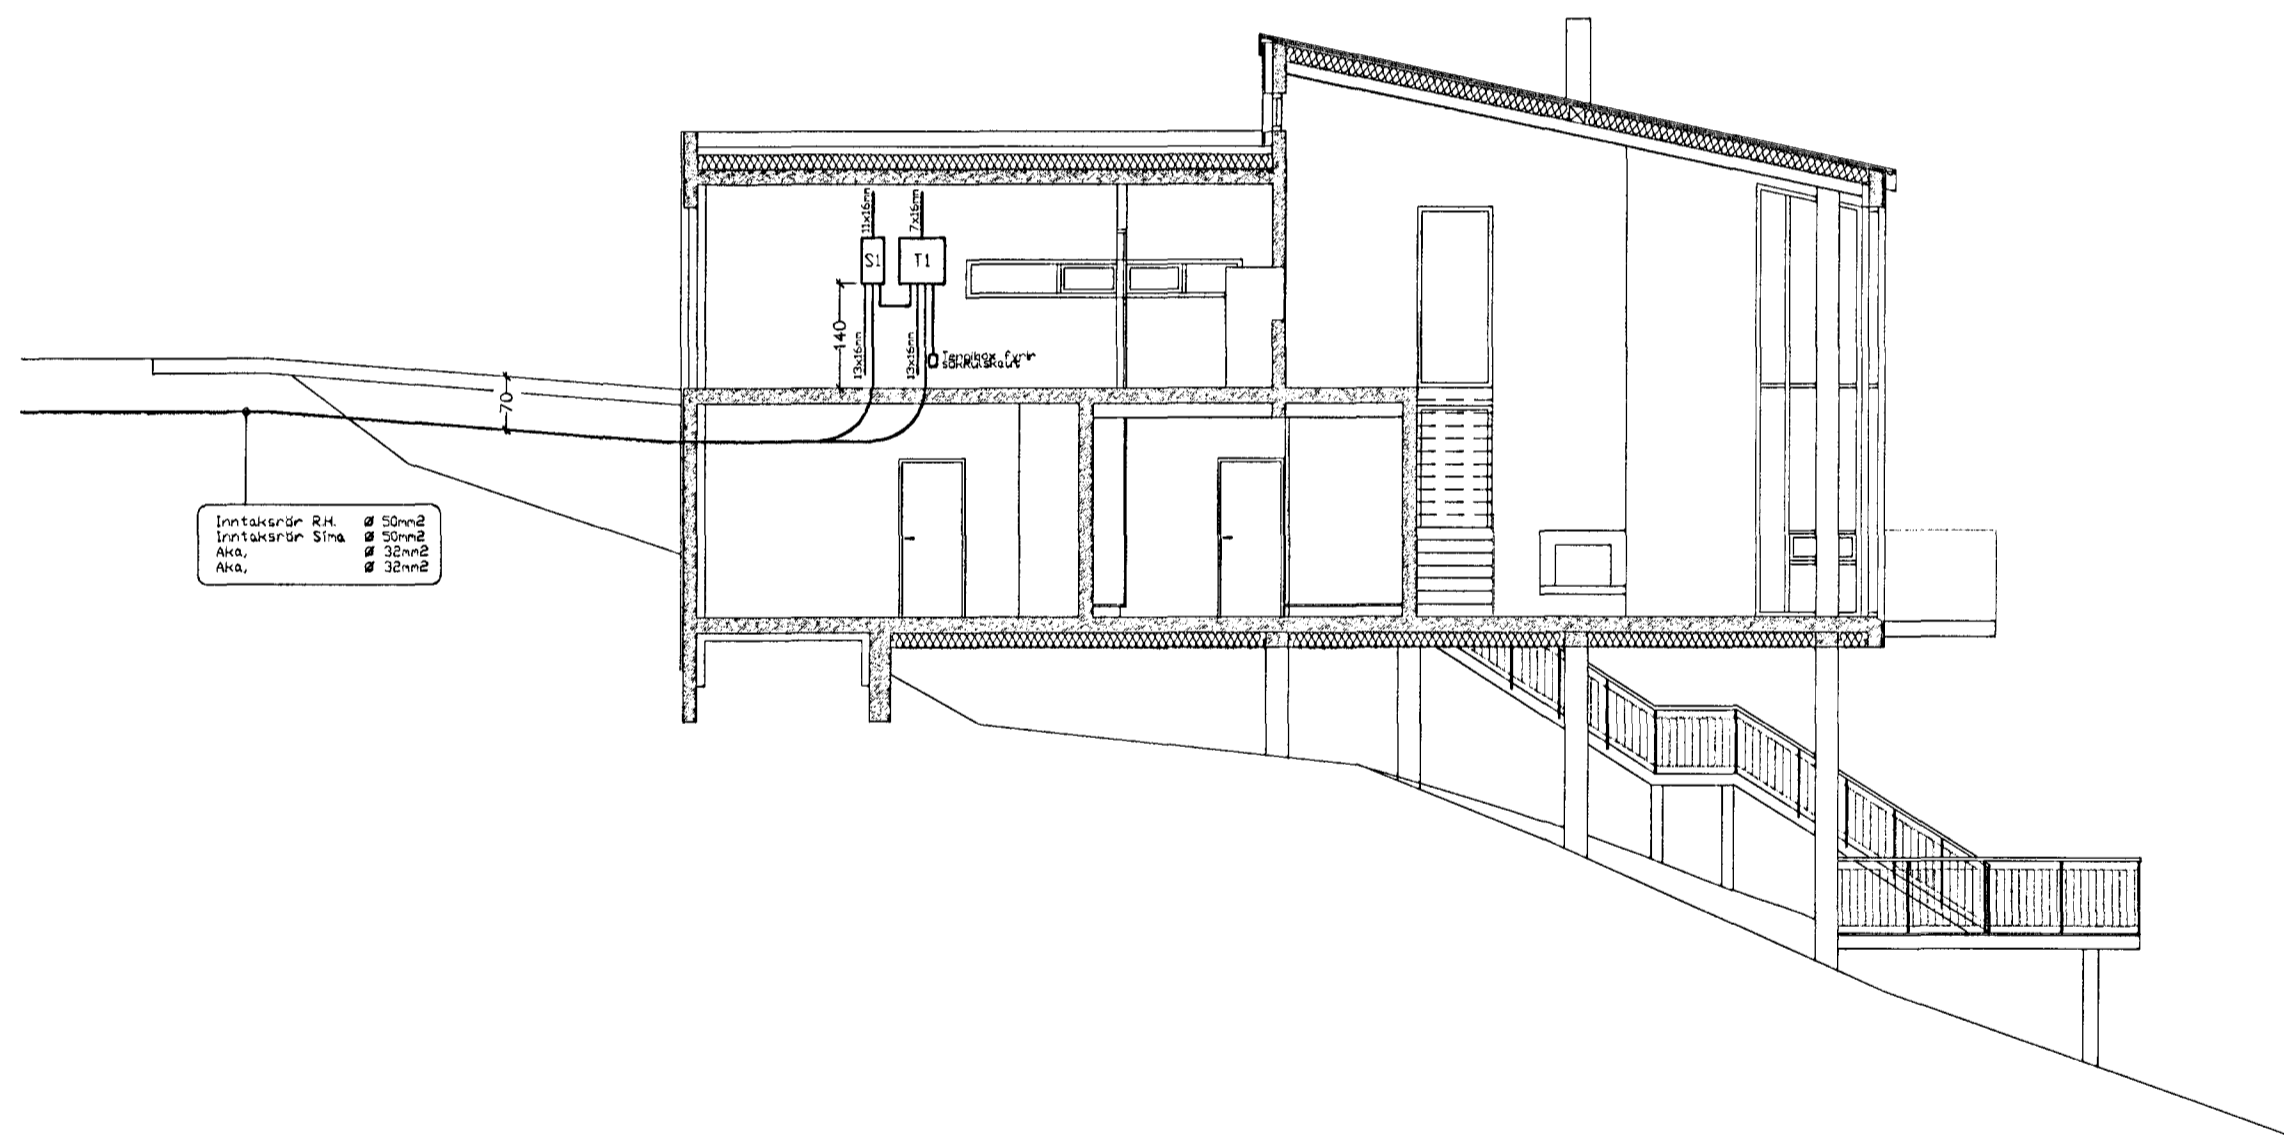

Snið A-A. Mælikvarði 1:100

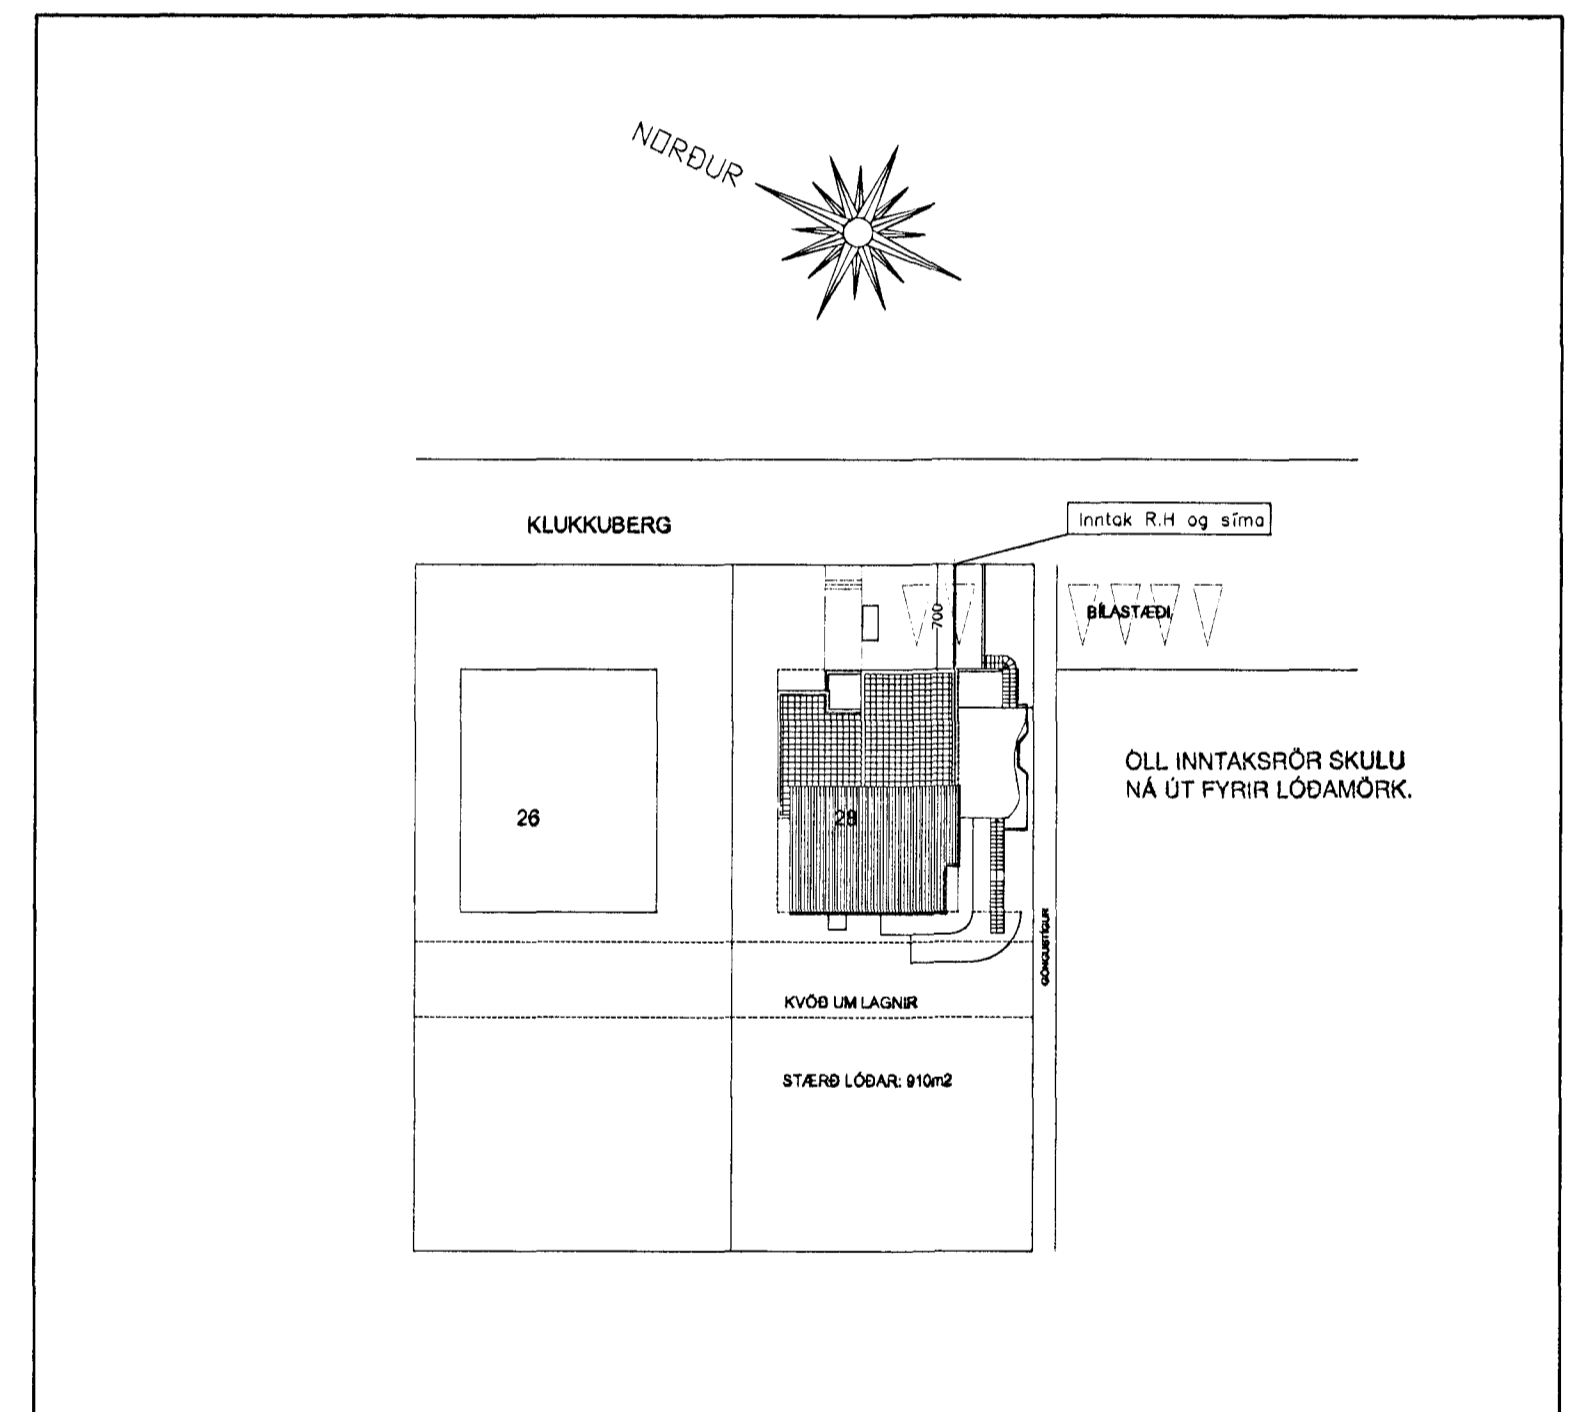

Afstöðumynd. Mælikvarði 1:500

*Sigr. Elísa 071070-5069*

BREYTING	VERKEFNI	DAGS.
	KLUKKUBERG 28	10.08.2001
	HAFNARFIRDI	BLAÐ 1 AF 6
	AFSTÖÐUMYND	MKV. -
	OG SNIÐ	BLAÐASTÆRD
	TEIKNAR: <i>Tryggvi Þór Svansson</i>	A2
	Tryggvi Þór Svansson	
	Kt. 230271-5509	

4/169