


Afstöðmynd

1:500

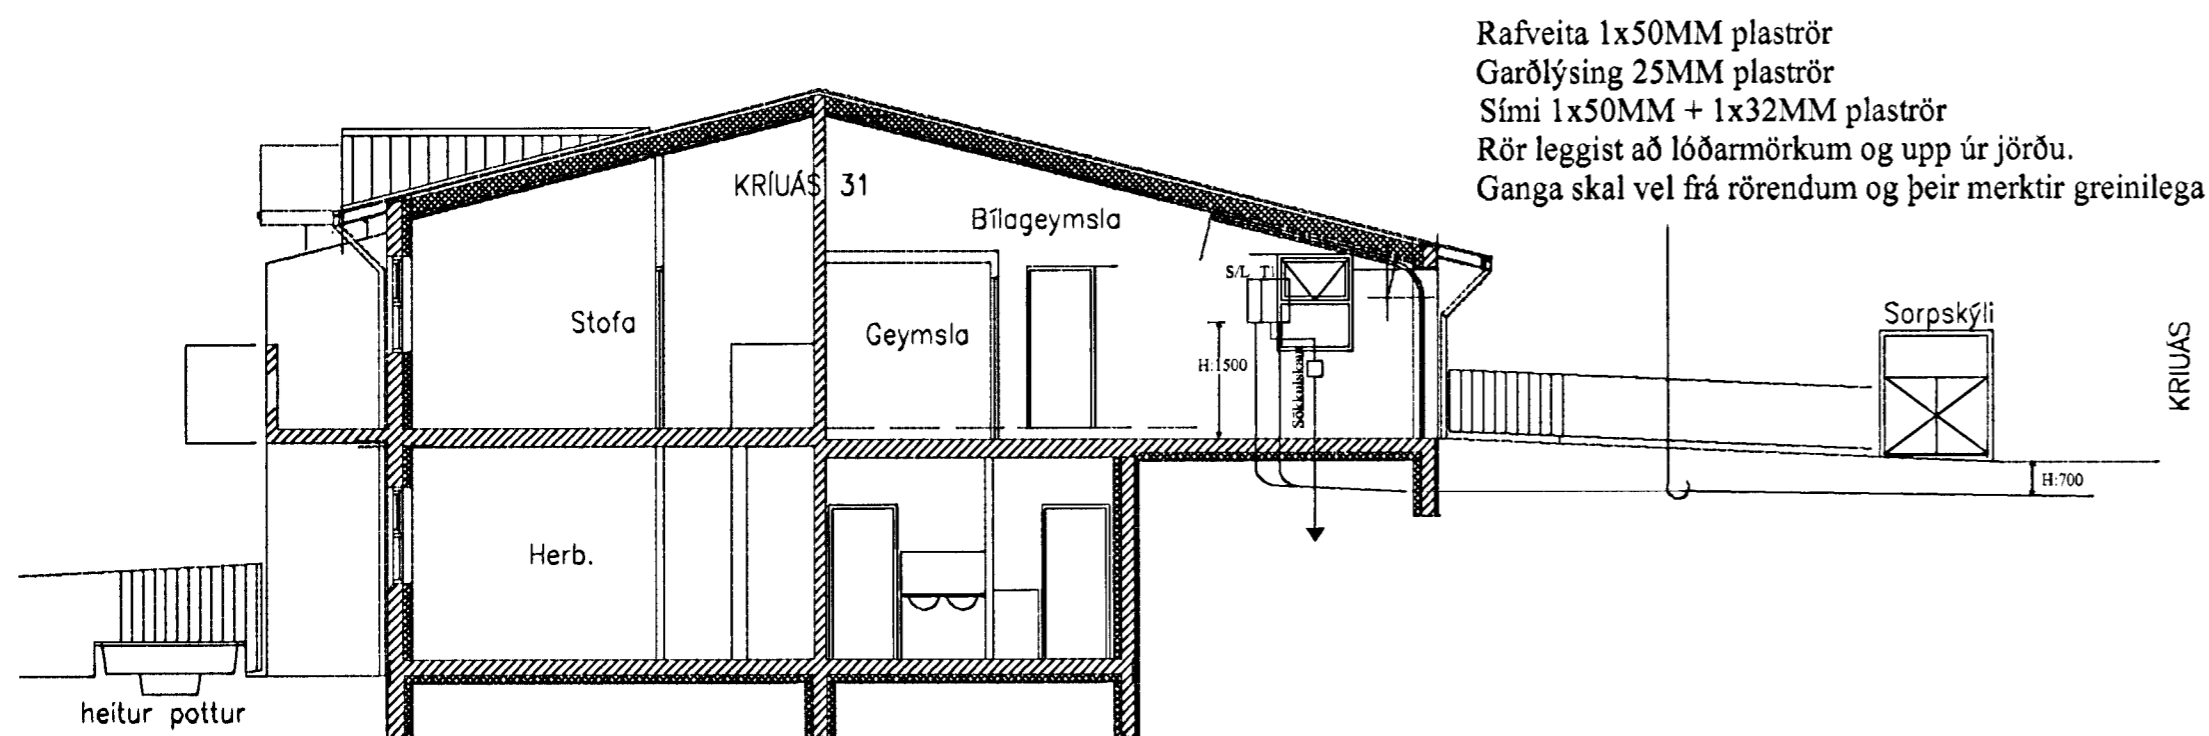

Sniðmynd

1:100

Almennar skýringar.

1. ALLAR PÍPUR ERU 16mm OG VÍR 1.5mm² NEMA ANNAÐ KOMI FRAM Á TEIKNINGUM.
2. HÆÐIR ROFA FRÁ FULLFRÁGENGNUM GÓLFI ERU 1050mm NEMA ANNAÐ KOMI FRAM Á TEIKNINGUM.
3. HÆÐIR ROFA OG TENGLA Í BÍLAGEYMSLU ERU 1100mm FRÁ FULLFRÁGENGNUM GÓLFI.
4. HÆÐIR RAFMAGNS OG ANNARA SMÁSPENNUTENGLA FRÁ FULLFRÁGENGNUM GÓLFI ERU 200mm NEMA ANNAÐ KOMI FRAM Á TEIKNINGU.
5. ÖLL MÁL ERU GEFIN UPP Í MILLIMETRUM OG ER ALLTAF MIÐAÐ VIÐ FULLFRÁGENGIÐ GÓLF EÐA VEGGI. ÖLL MÁL MIÐAST VIÐ MIÐJA DÓS.
6. ÖLL TÁKN ERU TÁKNRÆN OG BER AÐ SAMRÆMA LAGNIR AÐ TÆKJUM EFTIR AÐSTÆÐUM Á STAÐNUM OG EFTIR SÉRTEIKNINGUM.
7. GREINAR ERU EKKI SÝNDAR Í ÖLLUM TILVIKUM AÐ TÖFLU, EN ERU ÞÁ MERKTAR VIÐKOMANDI TÖFLU. DÆMI: T1 - GR.10 ER GREIN 10 FRÁ TÖFLU T1.
8. TIL SNERTUSPENNUNARNA SKAL NOTA NÚLLUN OG LEKASTRAUMSROFAVÖRN.
9. MÁLMHLUTA LAGNA, TÆKJA, LAMPA OG RAFBÚNAÐAR SKAL JARÐBINDA VANDLEGA.
10. MÁLSTRAUMUR ROFA OG TENGLA SKAL MINNST VERA 10A.
11. JARÐBINDA SKAL PÍPUKERFI FYRIR HEITA OG KALDAVATSLÖGN. SKILA SKAL MÆLINGU AF JARÐBINDINGUNNI OG SKAL HÚN UPPFYLLA KRÖFUR RAFVEITUNNAR.
12. Í HÖNNUN MIÐAST VIÐ AÐ AÐALTAFLAN T1 OG SMÁSPENNUKASSINN S/L SÉU Í SAMA KASSA.
13. ALLAR LAGNIR OG FRÁGANGUR SKAL VERA Í SAMRÆMI VIÐ REGLUGERÐ UM RAFORKUVIRKI.
14. FYRIR NÁKVÆMA STAÐSETNINGU VEGGJA SKAL STYÐJAST VIÐ ARKITEKTATEIKNINGAR.

07. júní 2001
 M. HUNTINGDON-WILLIAMS
 ARKITEKT

RAFTRAUSTR		Raftraust Lyngás 14	
- Löggiltir rafverktakar -		210 Garðabæ	
		S:565-8370 Fax:565-8371	
Verkefni	Kríuás 31-33	Mkv.	1:500 - 1:100
Verkhliú	Afstöðumynd, sniðmynd og skýringar	Dags.	21.5.2001
Hannað	Ragnar Viktor Karlsson rafmagnsverkfræðingur	Teikning nr.	1 af 6
Teiknað	Ragnar Viktor Karlsson	Breytt	