



ADALTAFLA T.1

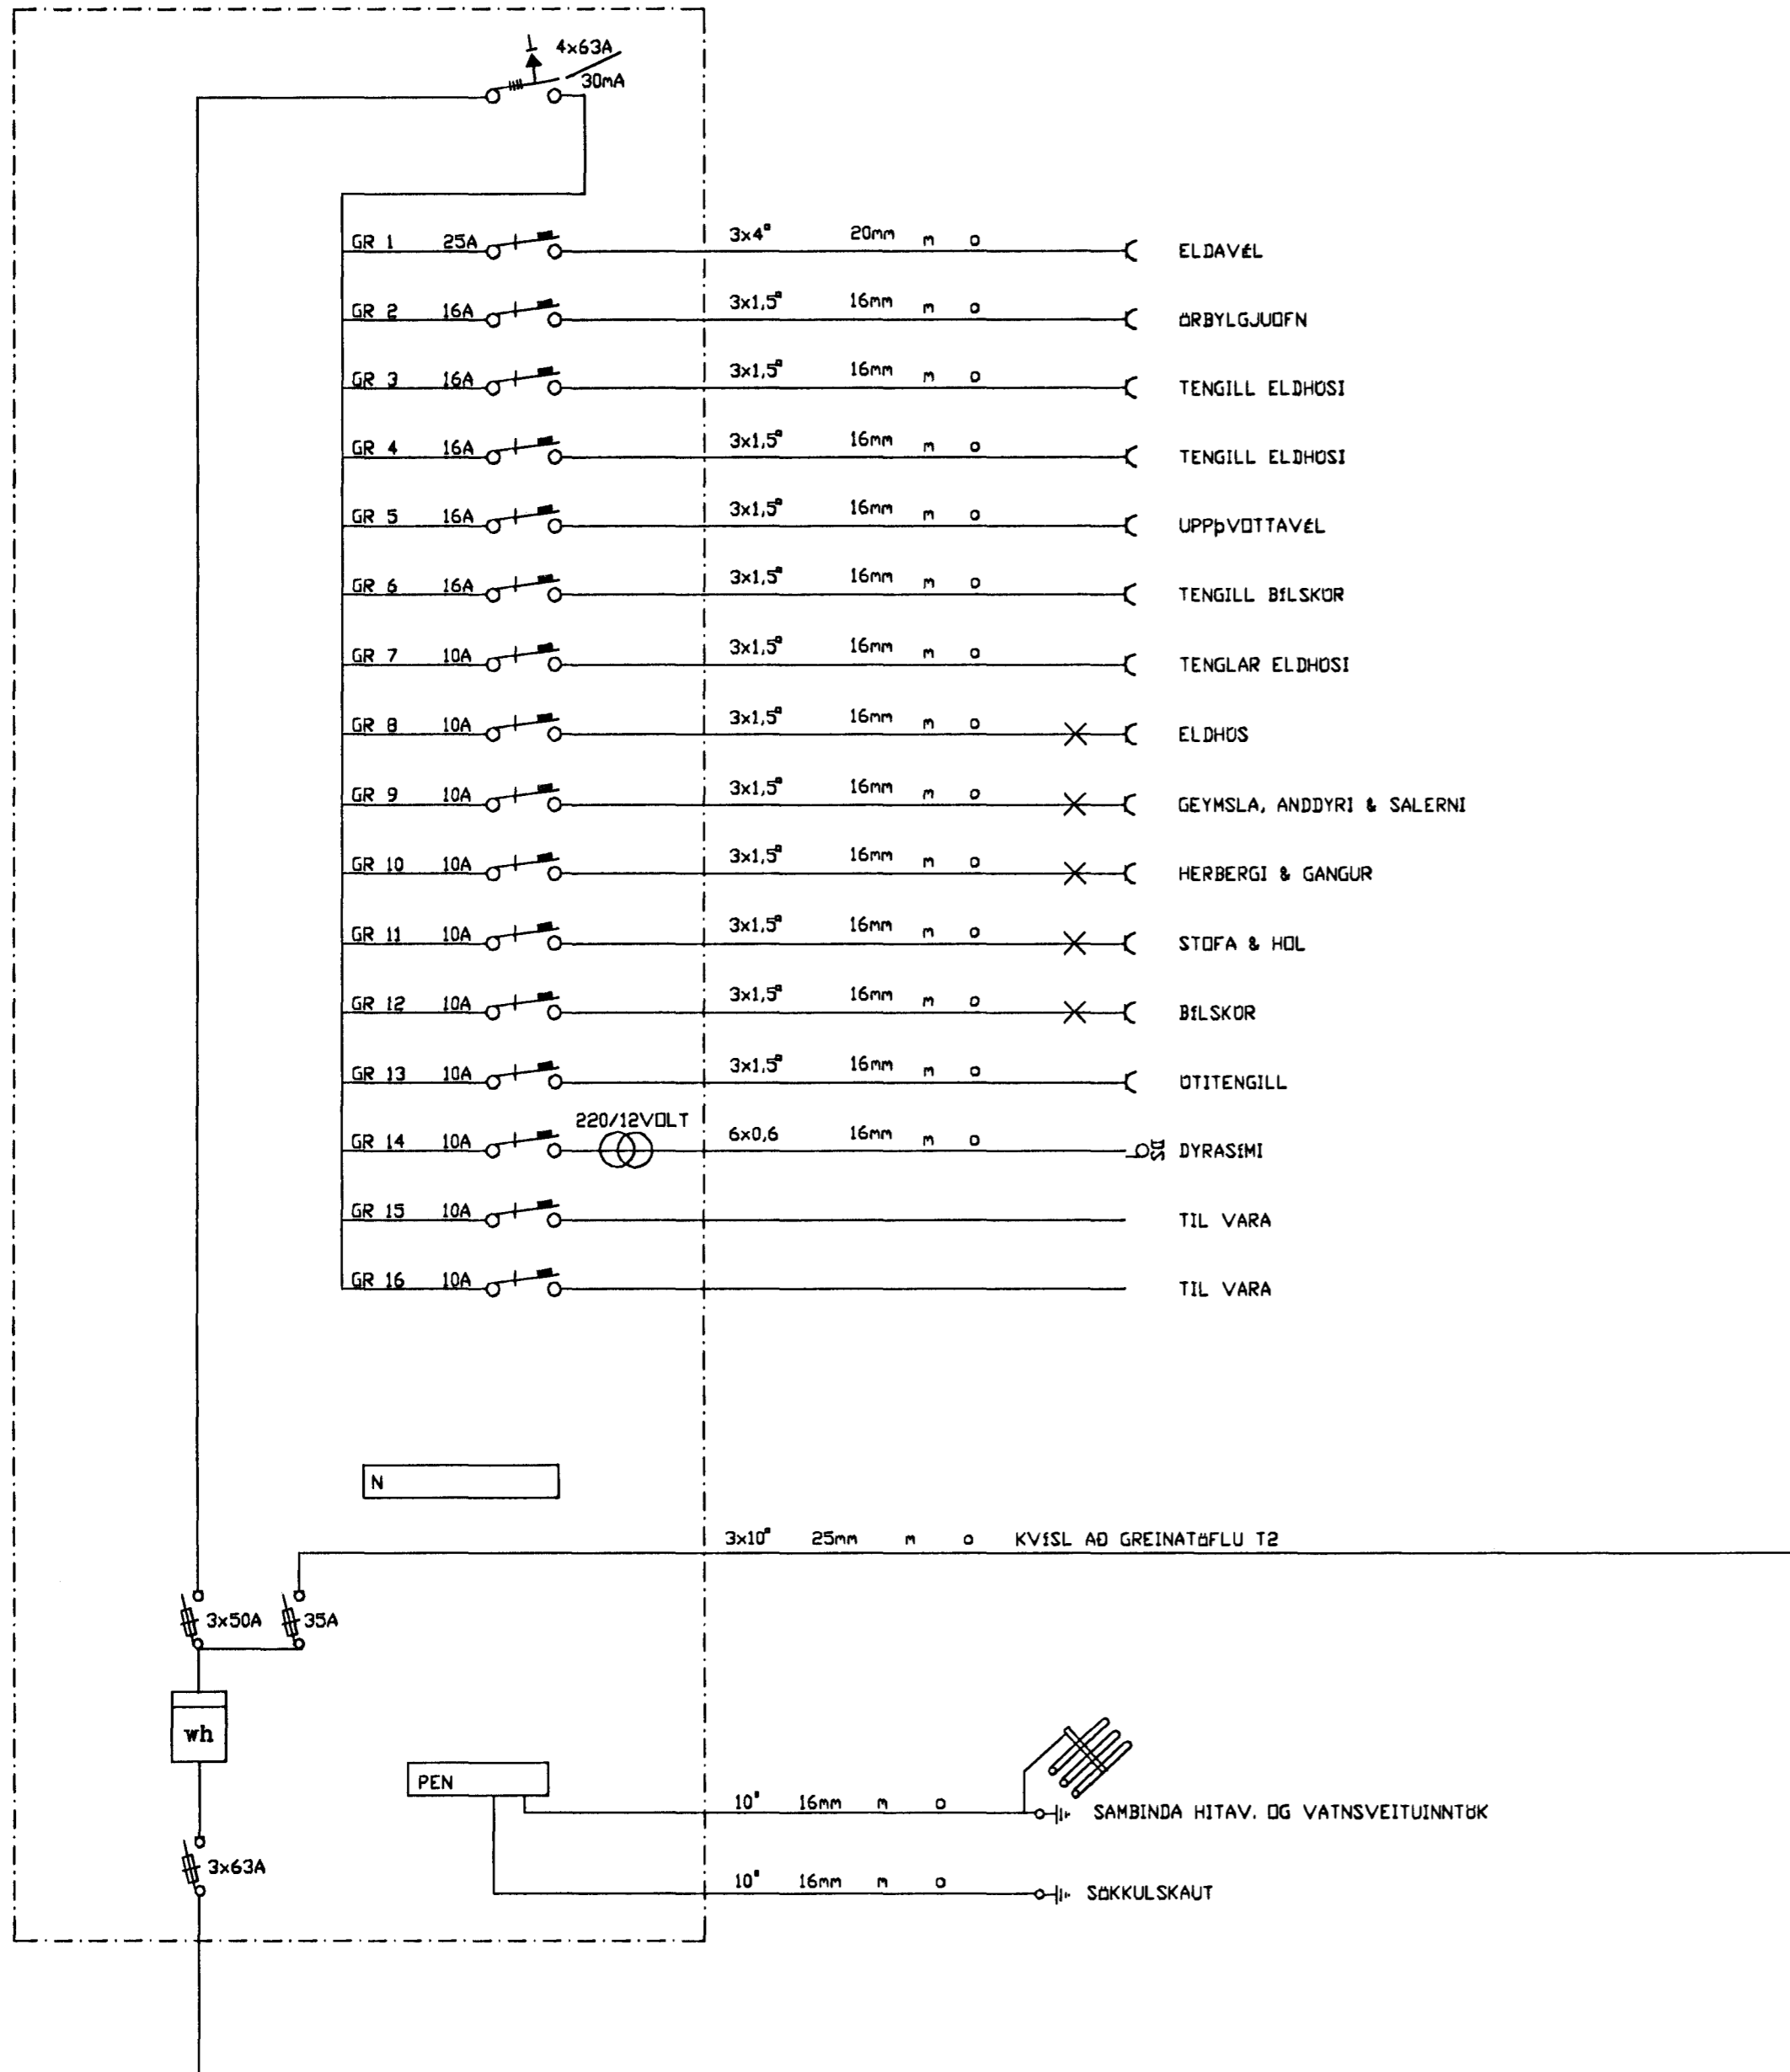

HEIMTAUG 3N 400/230V

Einlínumynd T1 og T2

TAFLA T.2

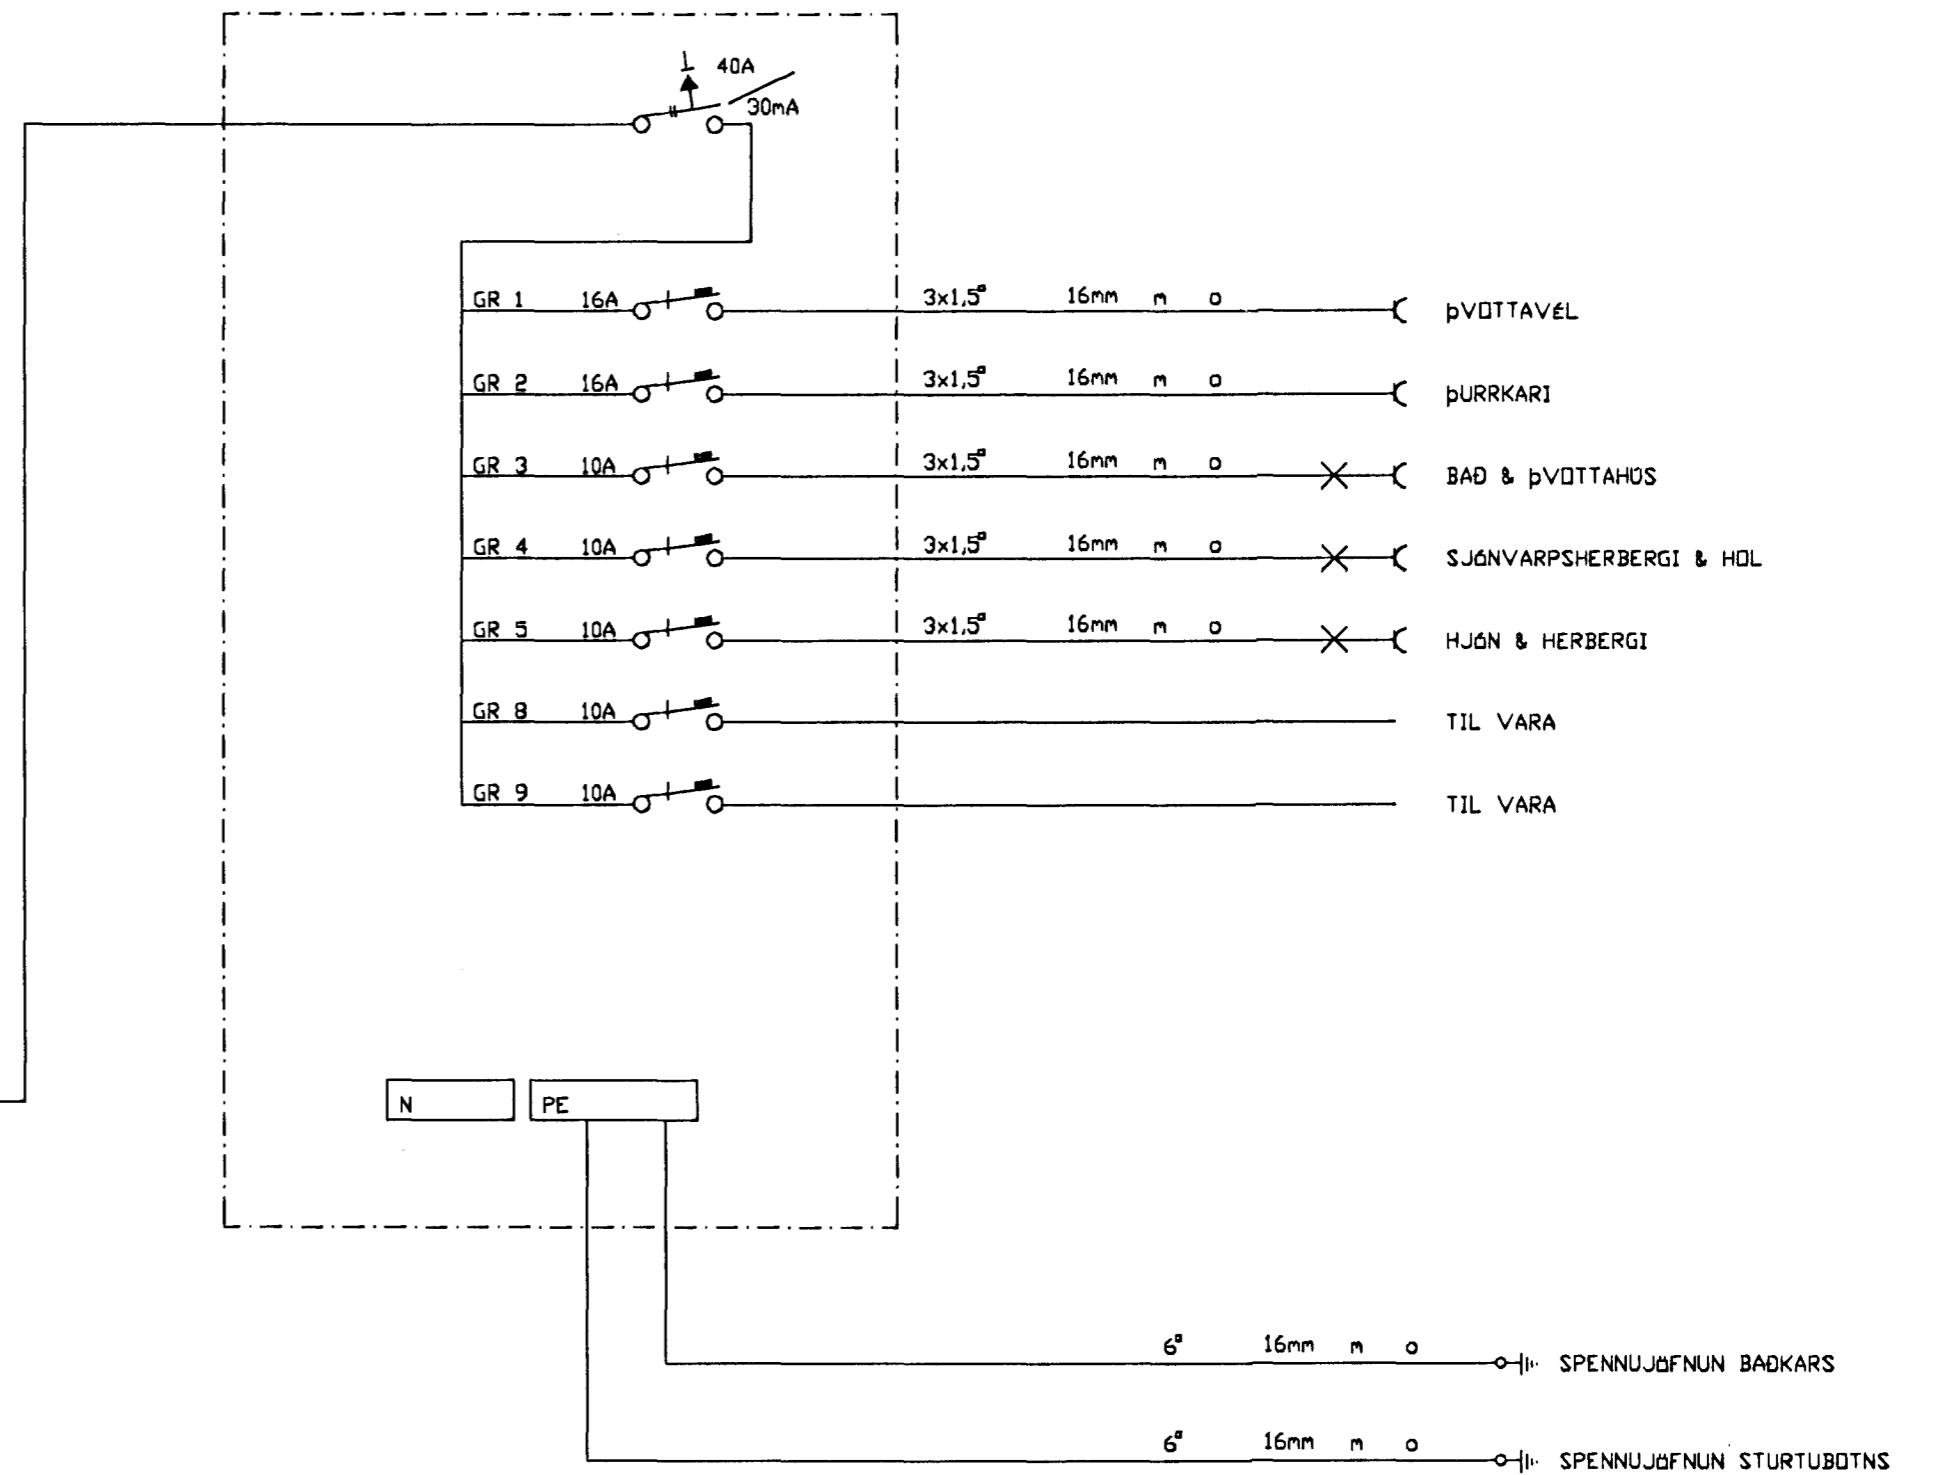

07. Juni 2001

ADALDINGJÓÐUR
M. HUNTINGDON-WILLIAMS
ARKITEKT

RAFTRAUSTR

- Löggiltir rafverktakar -

Raftraust Lyngás 14

210 Garðabæ

S:565-8370 Fax:565-8371

Verkheiti	Kríuás 31-33	Mkv.	Enginn
Verkhliði	Einlínumynd T1 og T2	Dags.	21.5.2001
Hannað	Ragnar Viktor Karlsson rafmagnsverkfræðingur	Teikning nr.	4 af 6
Teiknað	Ragnar Viktor Karlsson Samþykkt RVK	Breytt	