



SNID A-A Í INNTAK M. 1:100

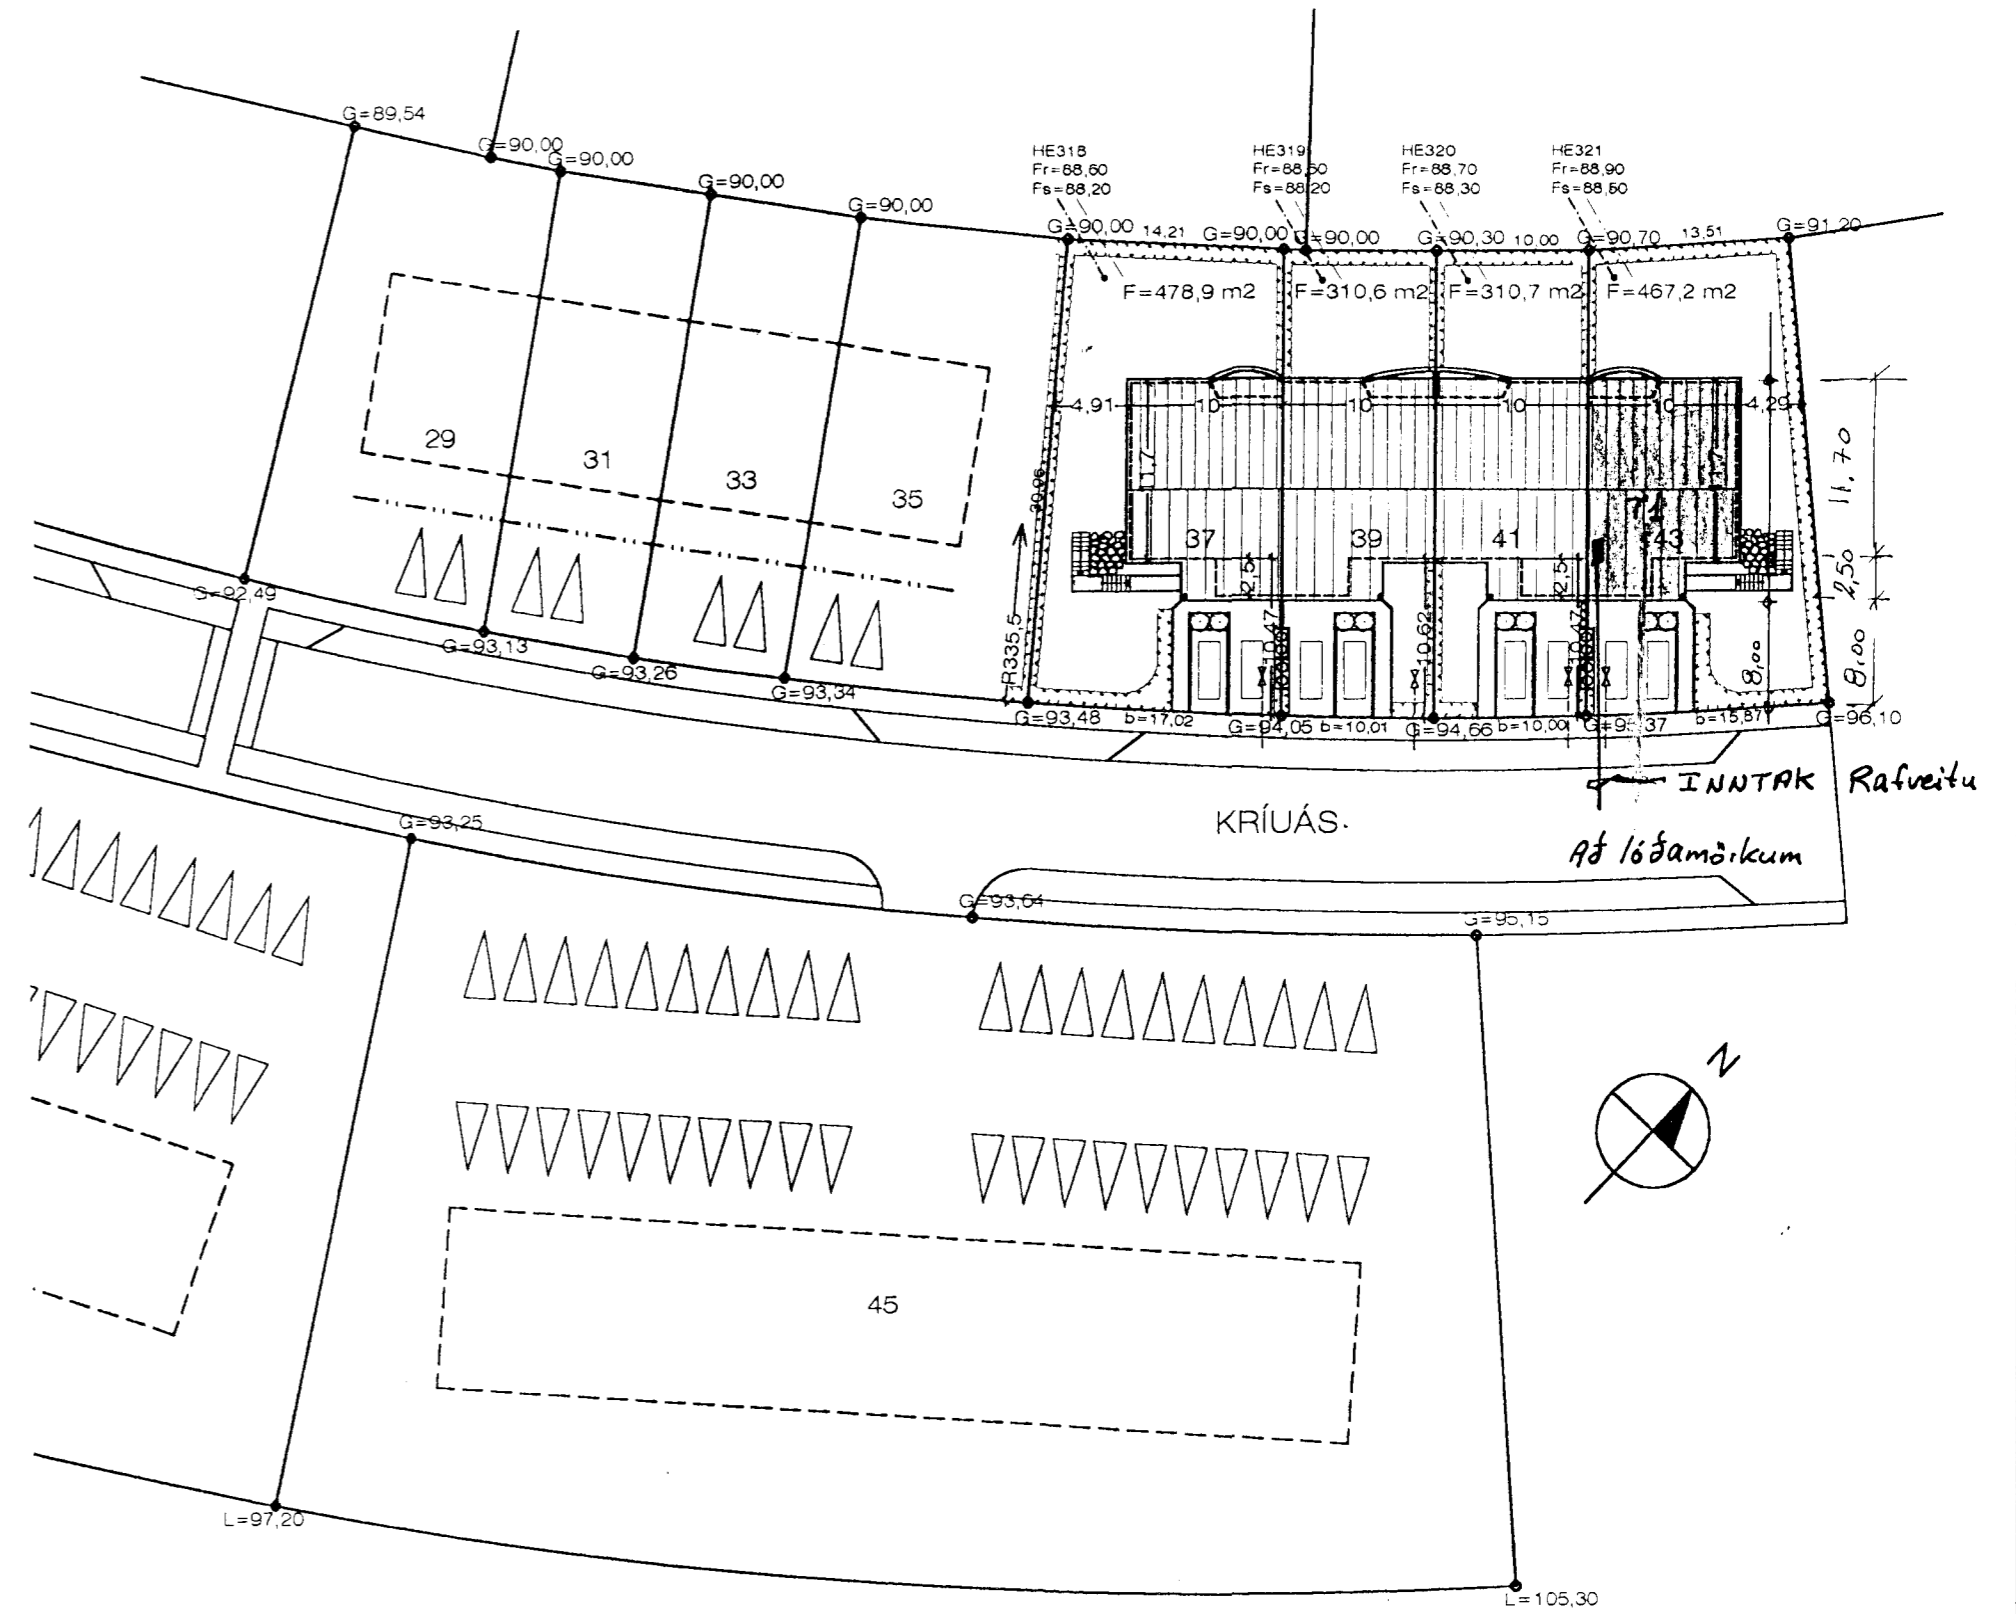

AFSTÖÐUMYND M 1:500

Inntök samþykkt 4/10 20 01.
f.h. HITAVEITU SUÐURNESJA h.f.
Björgur Döggjart

TAFLA T1
m/smáspennuhólf

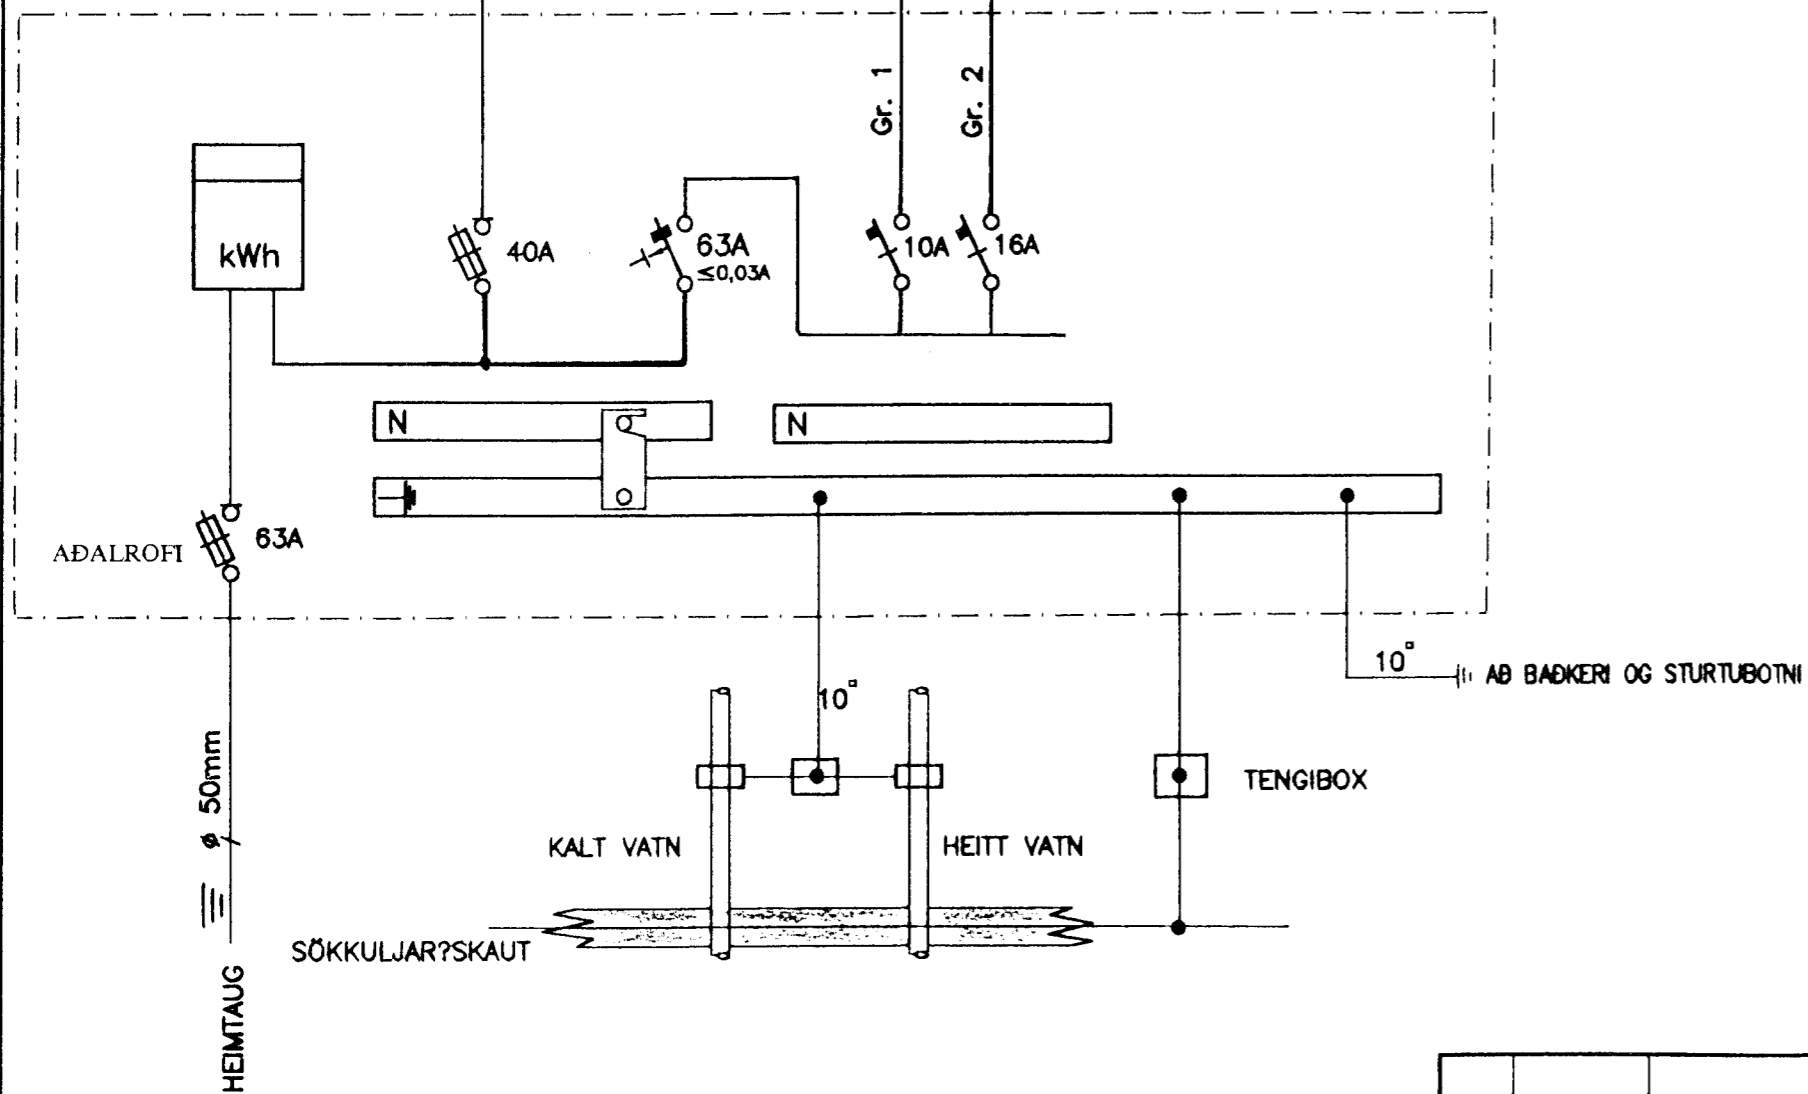

SKÝRINGAR

LAGNIR ERU HULDAR 16mm PLASTPIPUR OG TAUGAR 3x1,5°.
HÆÐ Á ROFUM SÉ 105 sm.
TENGLAR VID ROFA SÉU Í SÖMU HÆÐ OG ROFAR.
HÆÐ Á TENGLUM SÉ 20sm.
HÆÐ Á BJÖLLUM SÉ 220sm.
MÁLSTRAUMUR ROFA SÉ 10A, EN TENGLA 16A.

NEMA ANNARS SÉ GETID

- L= SJÓNVARP, F= BÆJARSÍMI, DS= DYRASÍMI
- HREYFISKYNJARI ÞJÓFAKERFIS H=V/LOFT
- ⊗ HÁTALARADÓSIR H=20sm
- ⊙ HITANEMAR F. GÓLFHITA H=160sm

4/174

				KRIUÁS 43 HAFNARFIRÐI				MRV 1:100 1:500 %	
				AFSTAÐA SNID SKÝRINGAR OG TAFLA T1				TEIKN NR 1	
								SÍÐASTA INR	
A 01.06.06 HEIMTAUGARTEIKNING OG FULLNADART.				B.p.T. T.S. <i>Franz Sveinbjörn</i>		270146-2439		INR 1 AF 3	
CTG DAGS				TEIKN HANNAÐ		SAMPYKKT		KENNITALA	
						TERA S/F		RAFMAGNSVERKFRÆÐISTOFA	
								SÍMÍ 568788	
								SÍMÍ 568790	
								GHEMELINR. <i>DRAGMÆTLING</i>	
								CTG A	