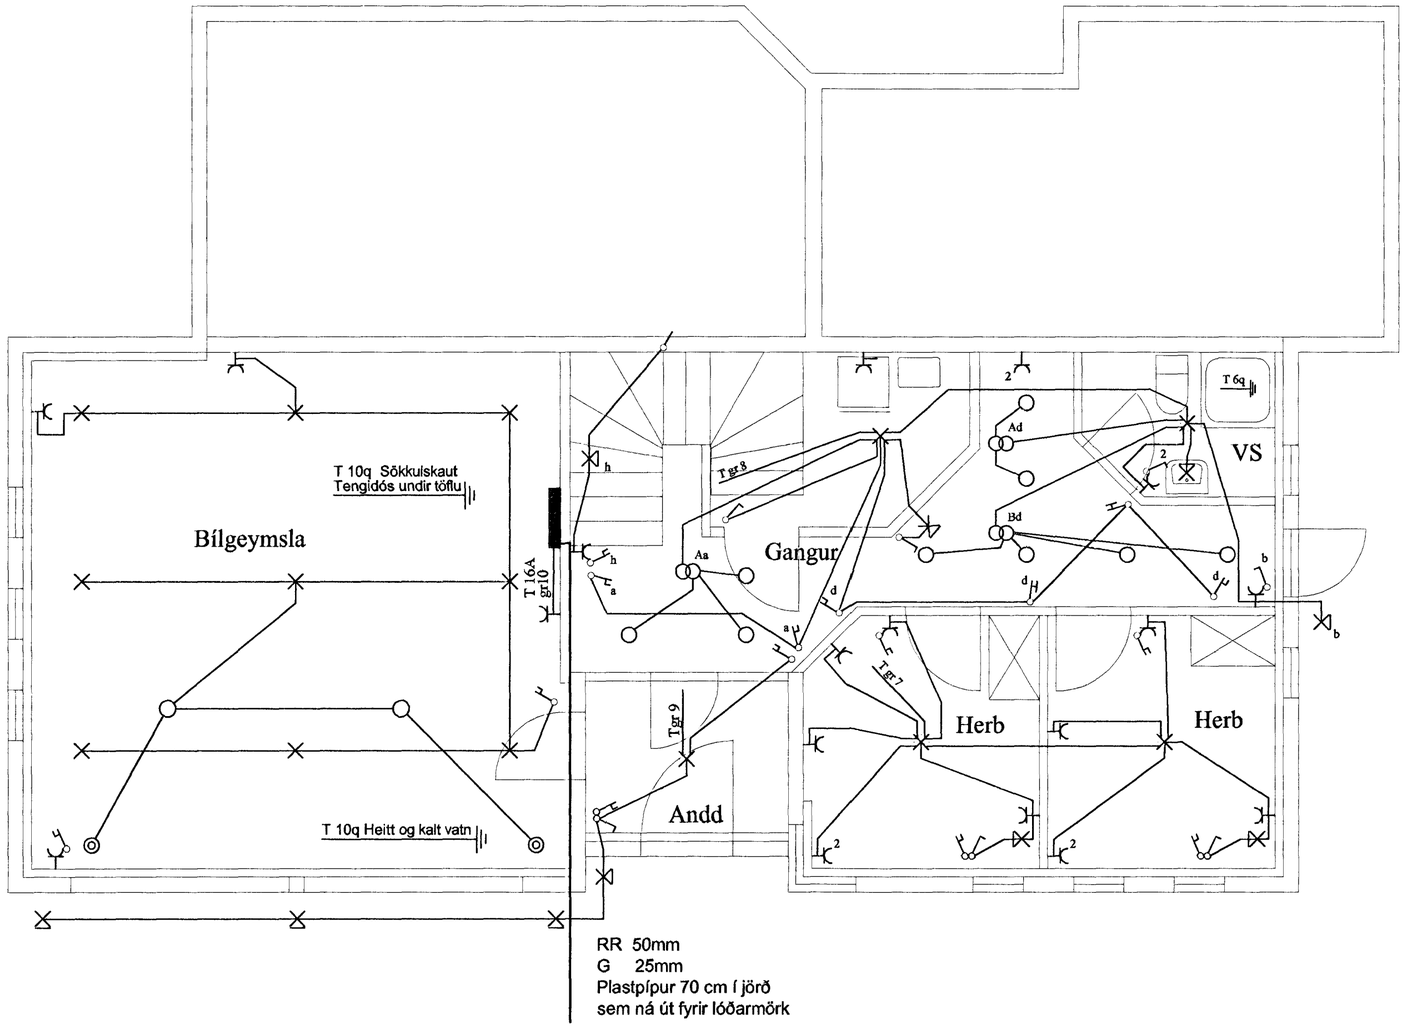

Skýringar

Hæð rofa í hjónaberbergi sé 80cm.
Hæð tengla L og F séu 20cm.
DS. sé 130cm
Hæð veggljósa sé 170cm.
Hæð rofa skal vera 110cm. frá fullfrágengnu gólfi.
Hæð veggljósa í herb. séu 130cm.
Hæð veggljósa úti sé 200cm.
Hæð veggljósa í wc. og baði sé 200cm
Hæð veggljósa í eldhúsi sé 150cm.
Hæð tengla við eldavél sé 30cm.
Hæð tengla við viftu sé 200cm.
Hæð úti ljósa sé 170cm.
Smáspennu og lágspennu tenglar skulu vera í sama ramma þar sem það á við.
Málstraumur rofa og tengla sé 10A
Rör séu 16mm plastpípur 1,5q
Rör fyrir eldavél 20mm plastpípur og vír 4q
Taka skal mál milliveggja skv. smíðateikningu.
A spennir sé 105 VA
B spennir sé 150 VA
○ Loftadós
◑ Veggdós
⊕ Hallógen ljós
NEMA ANNARS SÉ GETIÐ

E lýs
Raflagnateikningar
Klappastíg 16 Reykjavík
s. 565-4755 863-4720
Þórður Kristjánsson Rafv.m. kt. 040851-4969
V. Elma Cates Tætnit. kt.131155-3529

Lóuás 21 Hafnarfirði

Grunnmynd neðri hæðar
Lágspenna
Skýringar

Teikning nr: 589-01	Dagss: 22-07-01	Hannað:
Mkv: 1:50	Blað: 1 af 8	Teiknað: vec