



SNIÐ MKV. 1:50

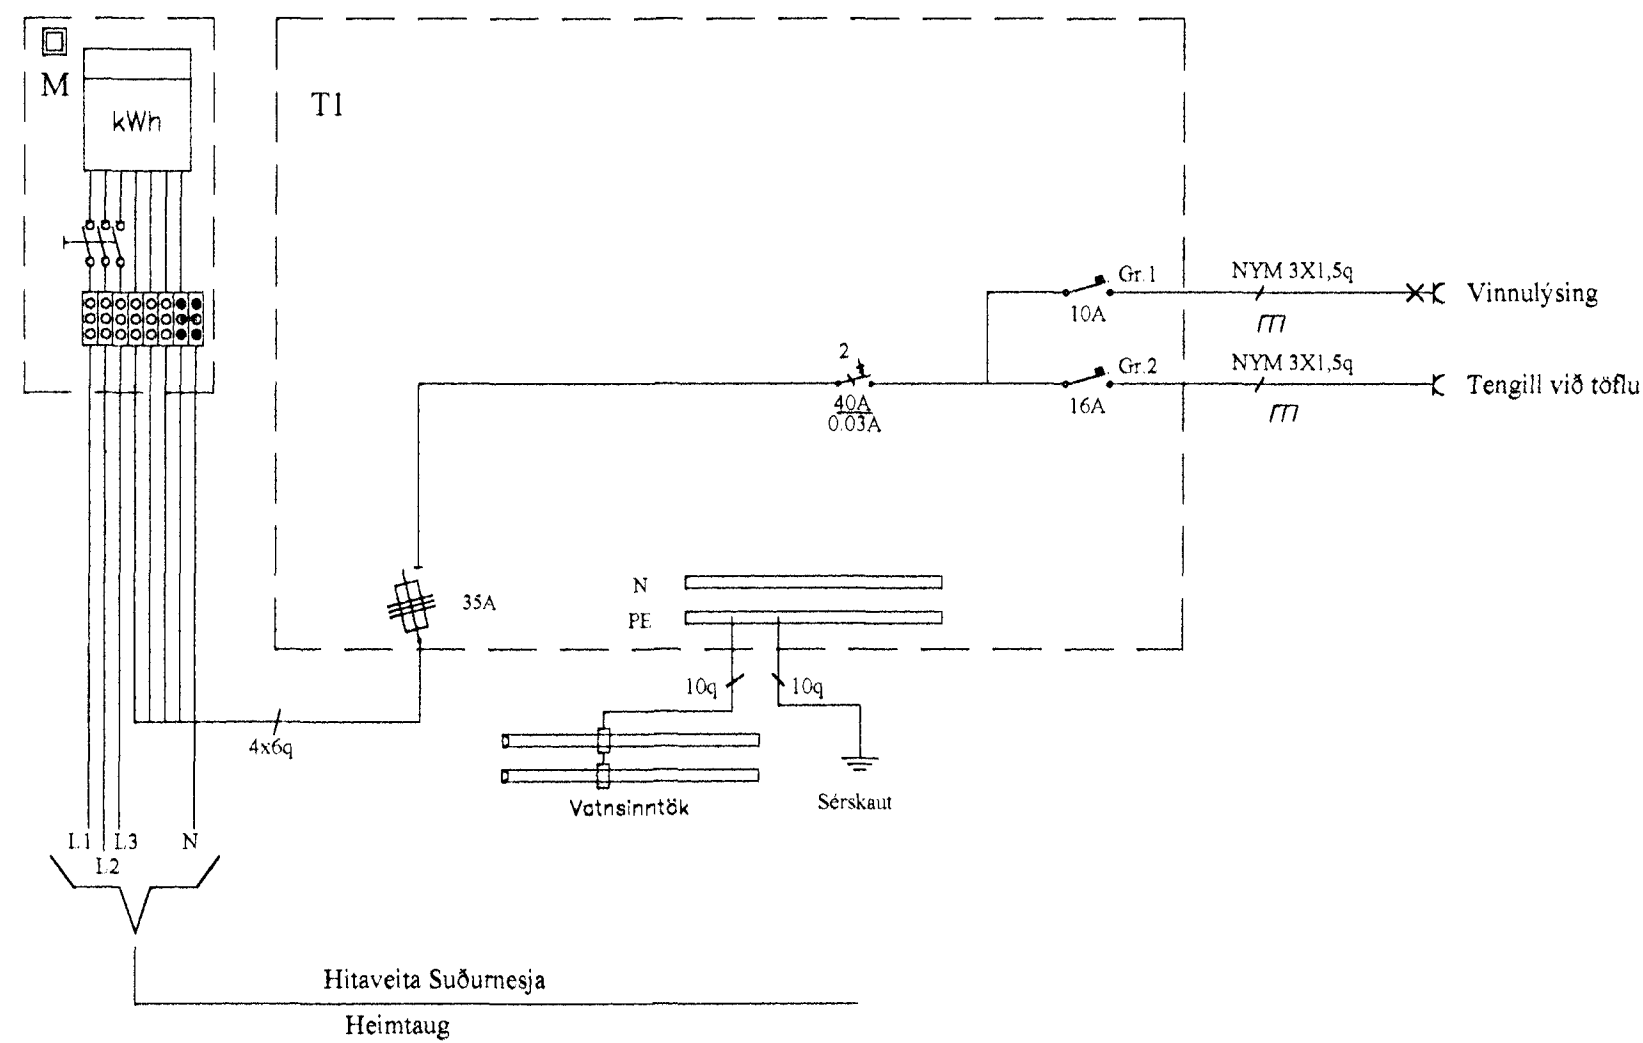

SKÝRINGAR

MÁL STRAUMUR ROFA OG TENGLA SÉ 10 A  
 PÍPUR SEU 16MM, VÍR 1,5q HÆÐ ROFA SÉ 105 CM  
 HÆÐ TENGLA SÉ 20CM, NEMA ANNARS SÉ GETIÐ  
 ALLAR HÆÐIR MIDAST VÍÐ FULLFRÁGENGIN GÓLF.  
 TAKA SKAL MÁL MELIVEGGJA S K V. SMÍDATEIKNINGU  
 BINDA SKAL SAMAN VATNSINNTÖK OG JARÐBINDA  
 BAÐKER OG STURTUBOTN  
 GANGA SKAL FRÁ RAFLÖGNUM SKV. REGLUGERÐ L.S.  
 OG RAFV. HAFNARFJ  
 L TÁKNAR LOFTNET / F SÍMA / DS DYRASÍMA  
 RS TÁKNAR REYKSKYNNARA / V TÁKNAR VAKTKERFI

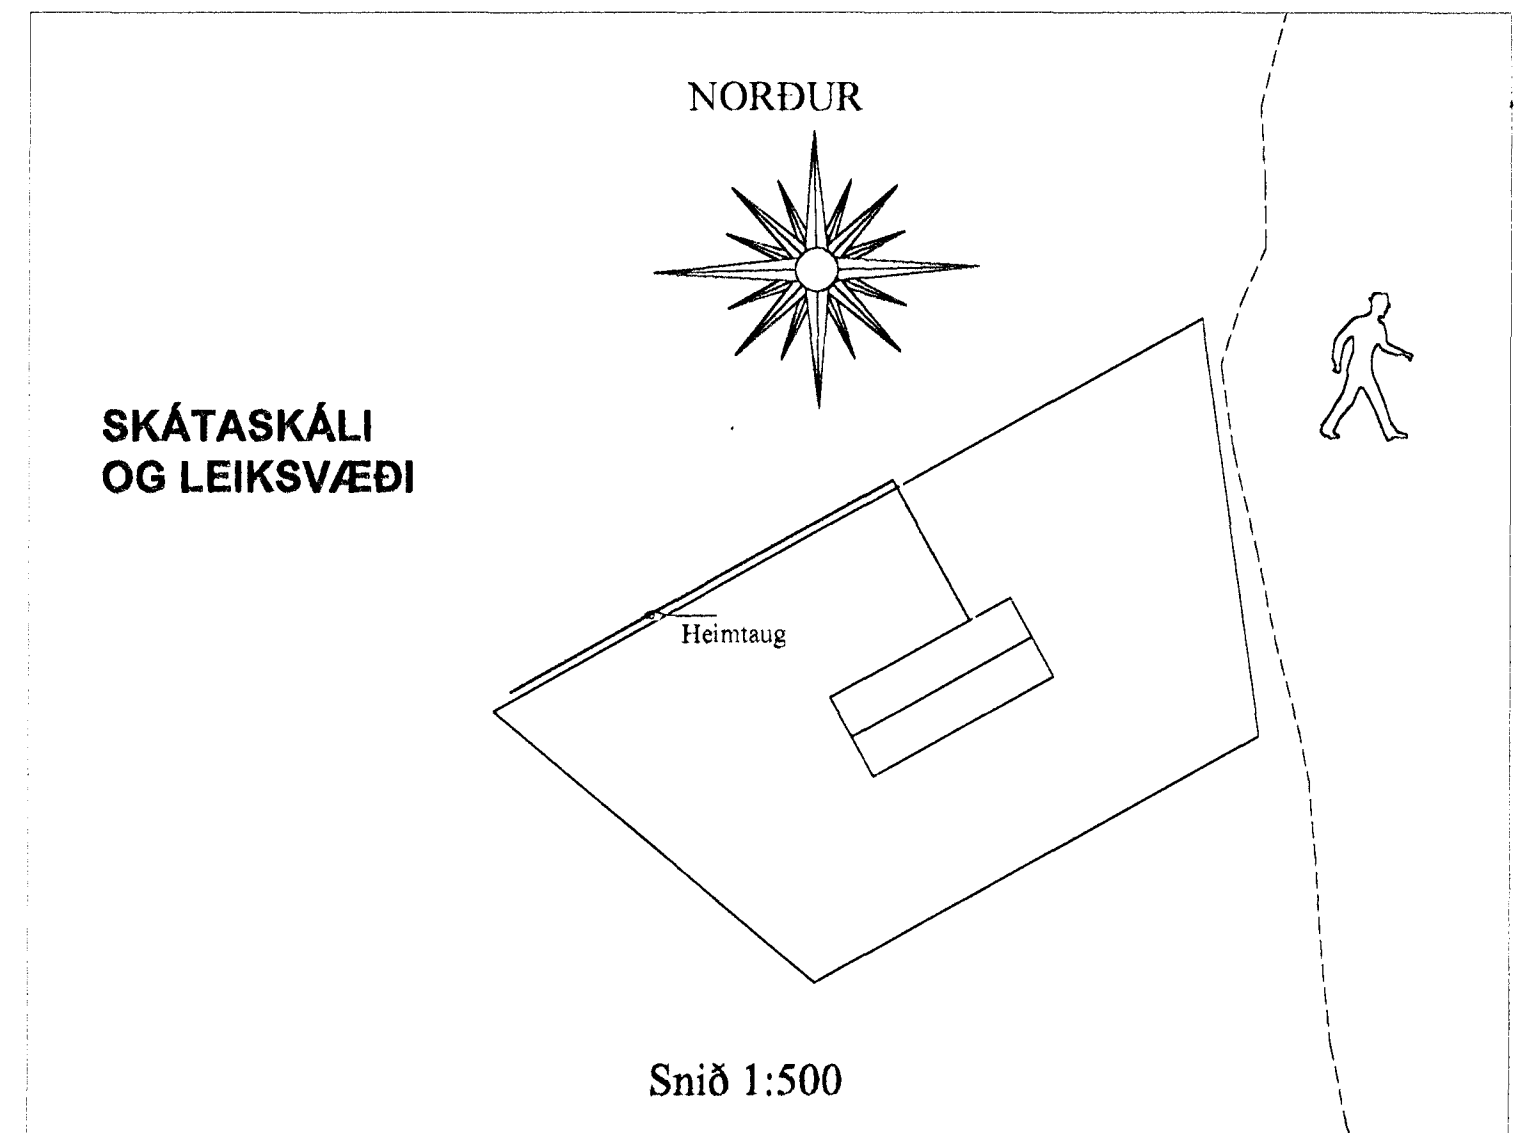

4205

Yfirfarið af:	<b>JGS</b>	Jens Evertsson kt:160242-7799, S: 5653670 / 8983680	Dags:	3. ágúst 2001	Hannað af:	JE/HS	<b>Skátaskálinn Hvaleyrrarvatni</b>
Samb. af:		Guðm. Steinn Guðmundsson kt:170348-2739, S:5554695	Verknúmer:	2001-010	Teiknað af:	HS	
		Heiðar Sverrisson kt:220758-6489, S: 5655898 / 8625898	Kvarði:	1:50 / 1:500	Blað nr.	1 af 1	