



NEDRI HÆÐ

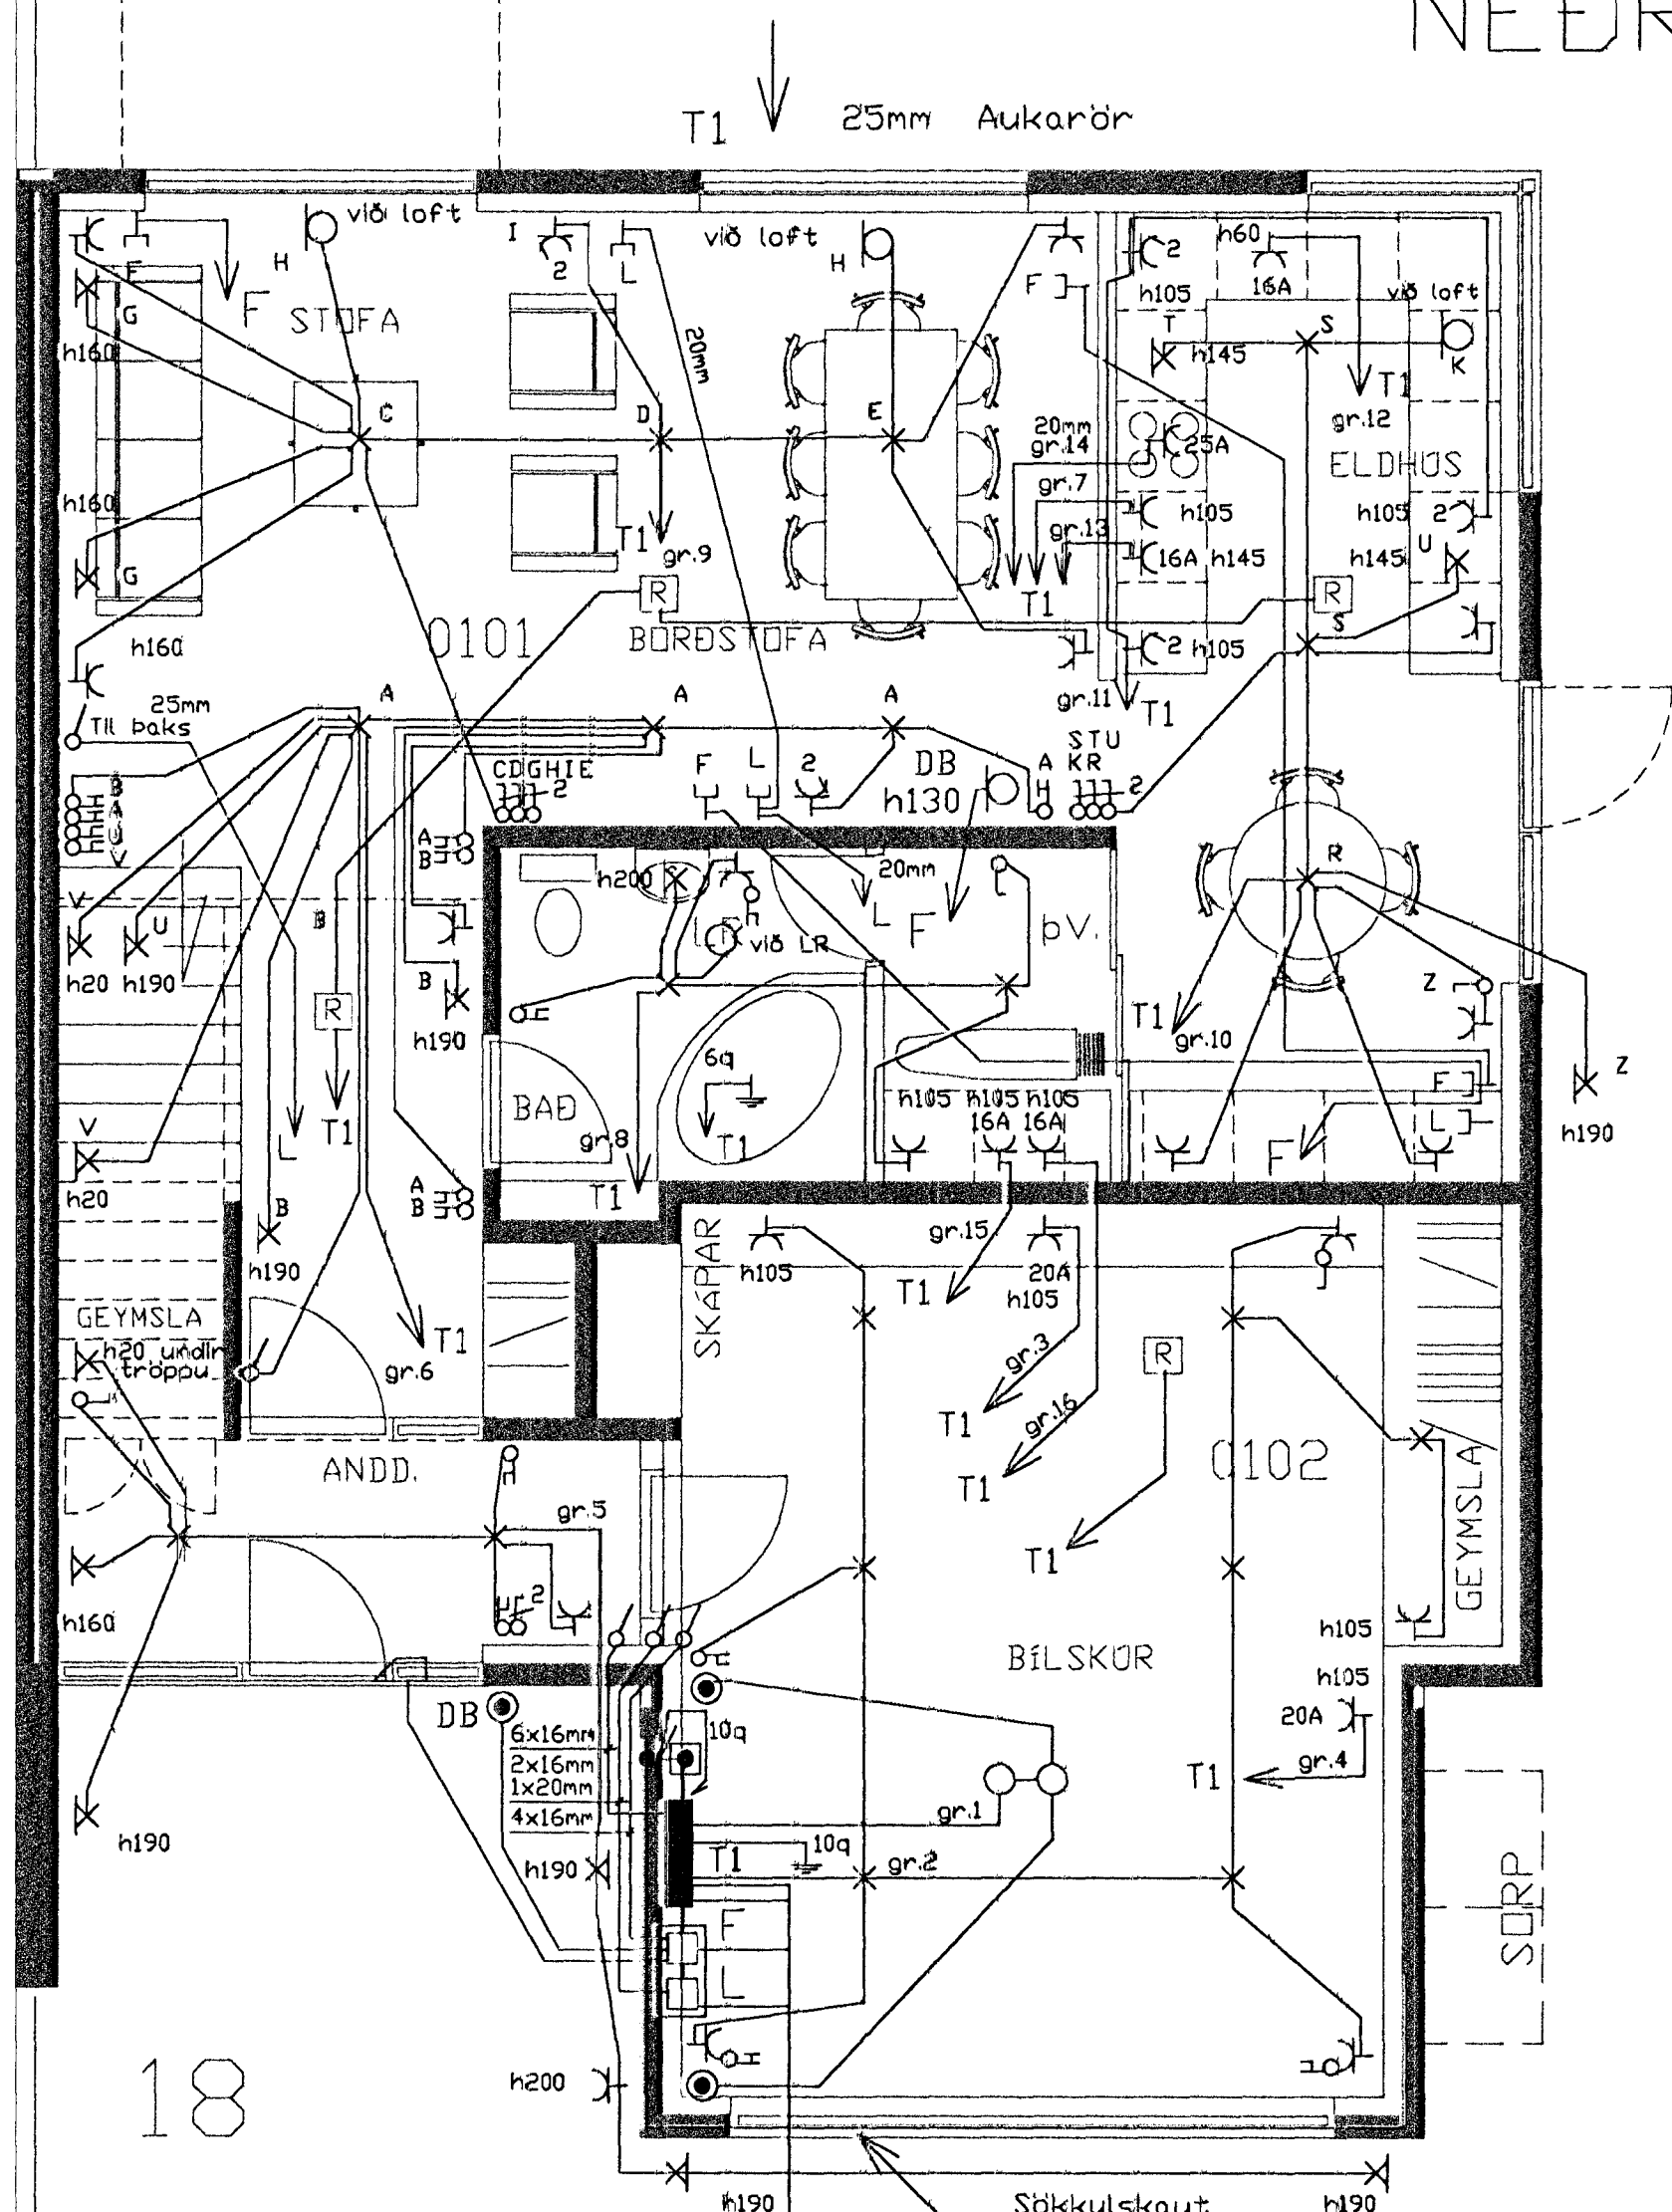

18

- 50mm Rafveita
 - 50mm Sími
 - 50mm Loftnet
 - 25mm Aukarör
- Inntakspípur 70sm í jörð
Heilar að lóðarmörkum

EFRI HÆÐ

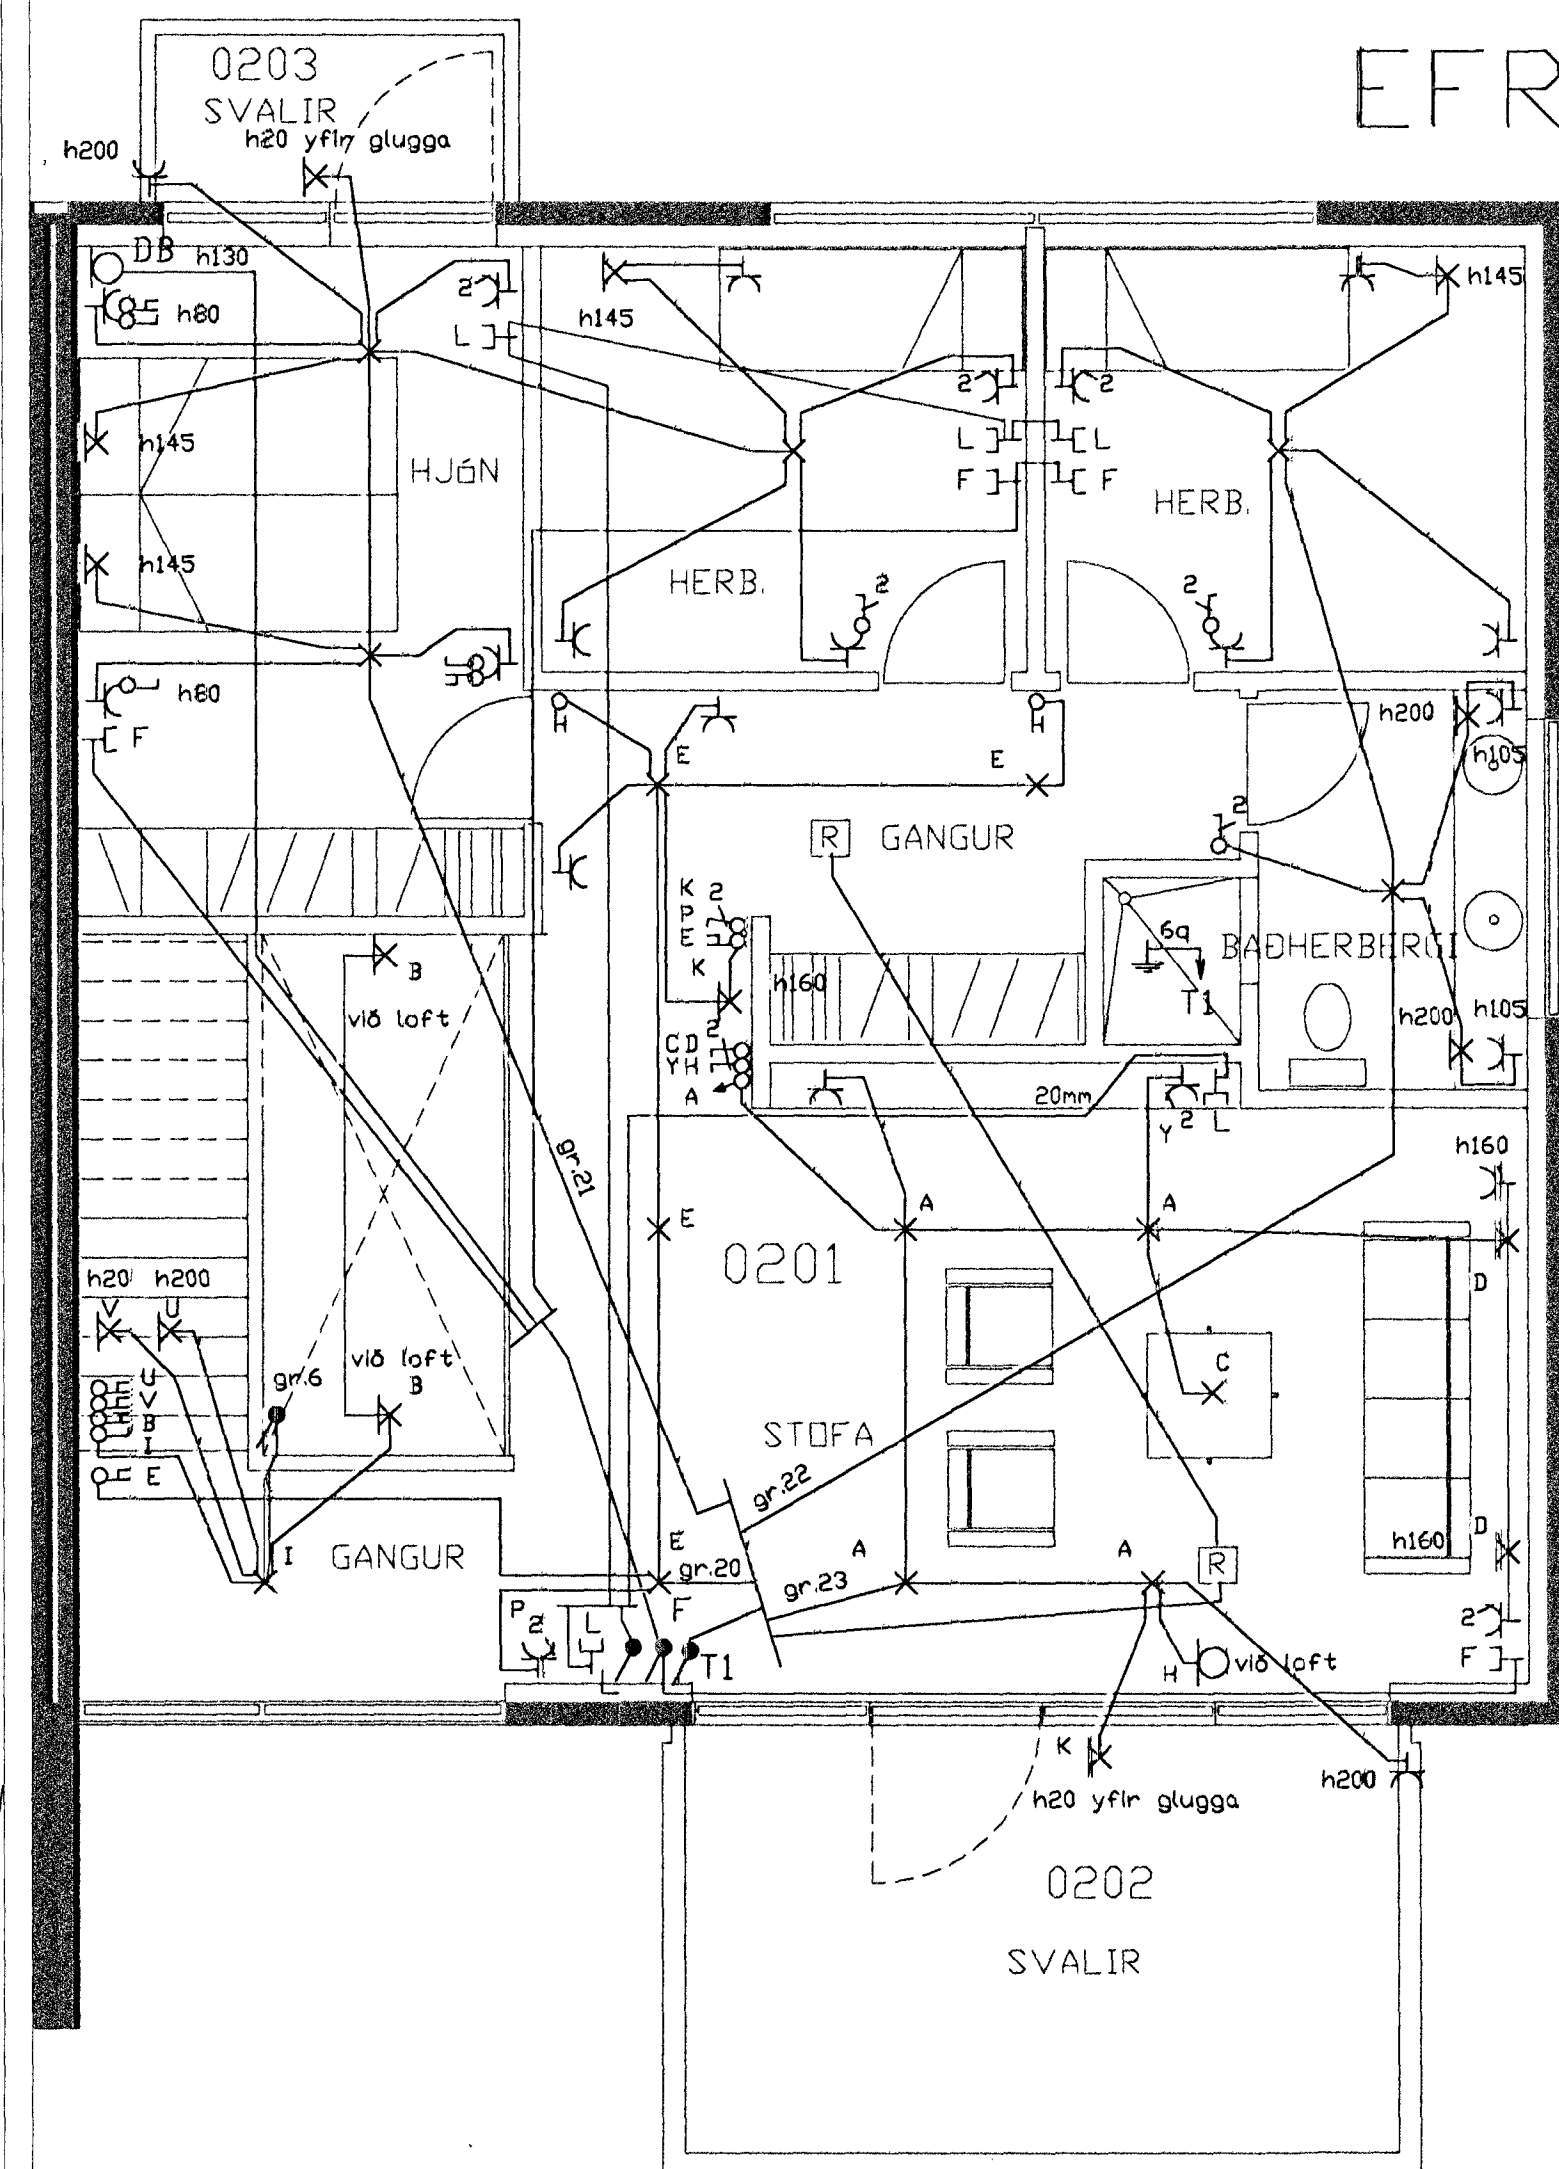

SKÝRINGAR
 MÁLSTRAUMUR ROFA OG TENGLA SÉ 10 A
 PÍPUR SÉU 16MM, VÍR 1,5q. HÆÐ ROFA SÉ 105 CM
 HÆÐ TENGLA SÉ 20CM
 ALLAR HÆÐIR MIDAST VIÐ FULLFRÁGENGIN GÓLF.
 TAKA SKAL MÁL MILLIVÉGGJA S.K.V. SMÍÐATEIKNINGU.
 BINDA SKAL SAMAN VATNSINNÞAK OG JARDBINDA
 BÆKKER OG STURTUBOTN
 GANGA SKAL FRÁ RAFLÖGNUM SKV. REGLUGERÐ L.S.
 OG RAFV. HAFNARF.J.
 L TÁKNAR LOFTNET / F SÍMA / DS DYRASÍMA
 ☒ REYKSKYNJARA

Ath: Nánari staðsetning á tenglum og rofum í eldhúsi skv. eldhúsinnréttingateikningu.

HANNAÐ:	JE / GSG	BLAÐ:	2 AF 3	Breyting:		RAFLÖGN & SMÁSPENNA	Svöluás 18 Áslandi, Hafn.	JGS	Jens Evertsson kt.: 160242 7799 s.: 5653670 8983680 Guðm. Steinn Guðmundsson kt.: 170348 2739 s.: 5554695
TEIKNAD:	GSG	KVARÐI:	1 : 500	Númer:	Dags:				
DAÐSETN.:	Júní 2000	VERKNR.:	21003						