
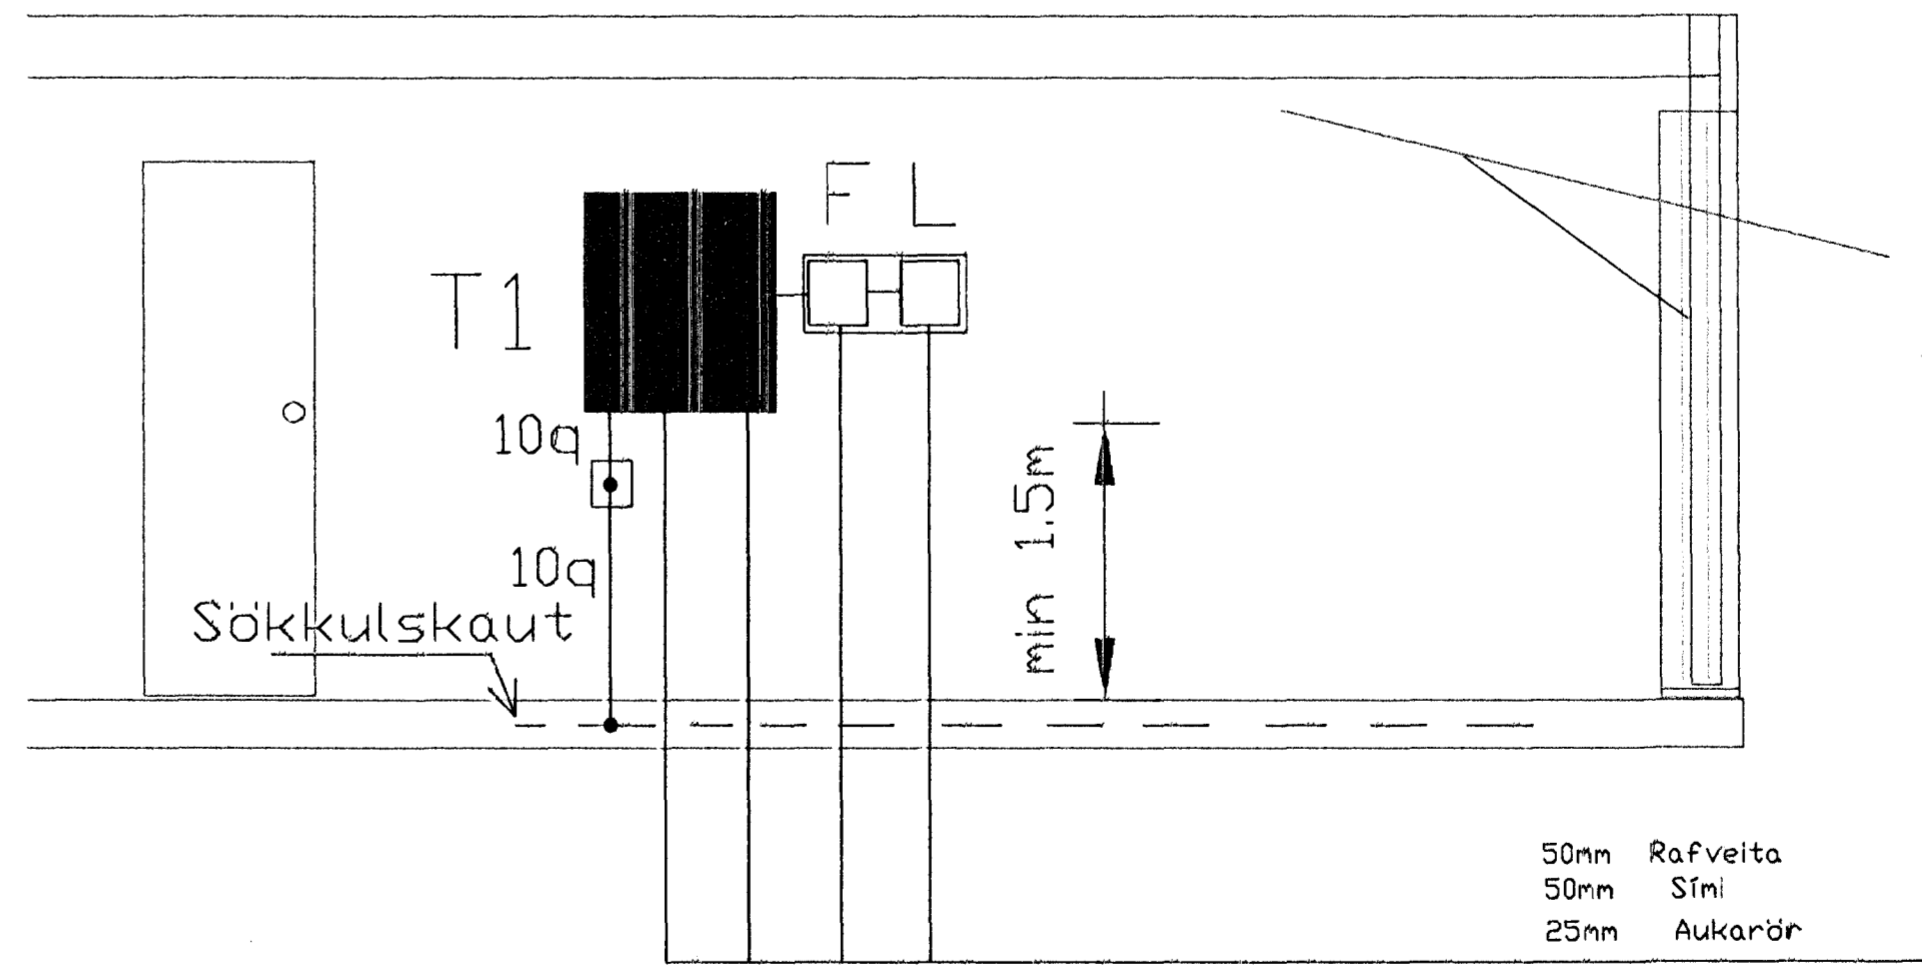
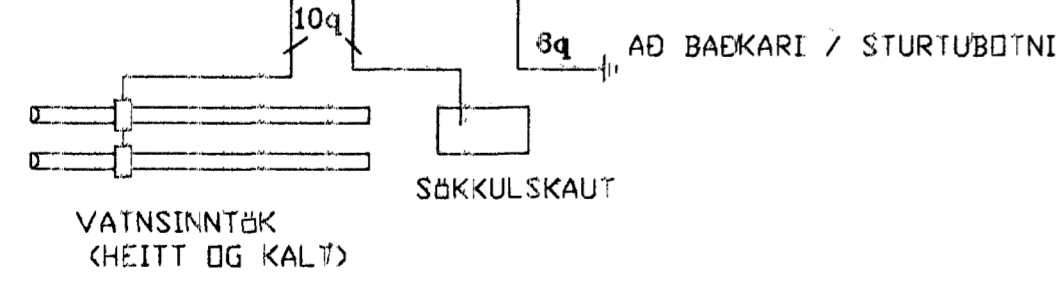
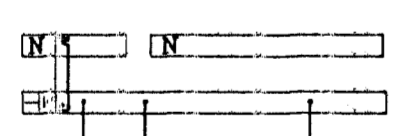


T1

NEÐRI HÆÐ			
gr. 1	nto	16mm, 3x1.5q	Bílageynsluopnari
gr. 2	nto	16mm, 3x1.5q	Bílageynsla
gr. 3	nto	16mm, 3x2q	25A tengill í Bílageynslu
gr. 4	nto	16mm, 3x2q	25A tengill í Bílageynslu
gr. 5	nto	16mm, 3x1.5q	Andl., Útljós, Geymsla undir tröppu
gr. 6	nto	16mm, 3x1.5q	Gangur, Stigi
gr. 7	nto	16mm, 3x1.5q	Herb.
gr. 8	nto	16mm, 3x1.5q	Þv., Inngangur stofumegin
gr. 9	nto	16mm, 3x1.5q	Stofa
gr. 10	nto	16mm, 3x1.5q	Eldhús
gr. 11	nto	16mm, 3x1.5q	Eldhústenglar
gr. 12	nto	16mm, 3x1.5q	Uppþvottavél
gr. 13	nto	16mm, 3x1.5q	Þrýlgjuafn
gr. 14	nto	20mm, 3x4q	Eldavél
gr. 15	nto	16mm, 3x1.5q	Þvottavél
gr. 16	nto	16mm, 3x1.5q	Þurrkari
gr. 17	nto	16mm, 3x1.5q	Tengill í gangi
gr. 18	nto	16mm, 3x1.5q	Tengill í gangi
gr. 19	nto	16mm, 3x1.5q	Tengill í Eldhúsi
EFRI HÆÐ			
gr. 20	nto	16mm, 3x1.5q	Gangur, Borðstofa (efri hæð)
gr. 21	nto	16mm, 3x1.5q	Hjón, Bað (efri hæð)
gr. 22	nto	16mm, 3x1.5q	Stofa (efri hæð)
gr. 23	nto	16mm, 3x1.5q	Eldhús (efri hæð)
gr. 24	nto	16mm, 3x1.5q	Tengill í Eldhúsi (efri hæð)
gr. 25	nto	16mm, 3x1.5q	Tengill í Eldhúsi (efri hæð)
gr. 26	nto	16mm, 3x1.5q	Dós í eldhúsi (örb.) (efri hæð)
gr. 27	nto	16mm, 3x1.5q	Uppþvottavél (efri hæð)
gr. 28	nto	20mm, 3x4q	Eldavél

Inntök samþykkt 10/10 2001
f.h. HITAVEITU SUÐURNESJA h.f.
Birgir Dagsbjörnsdóttir

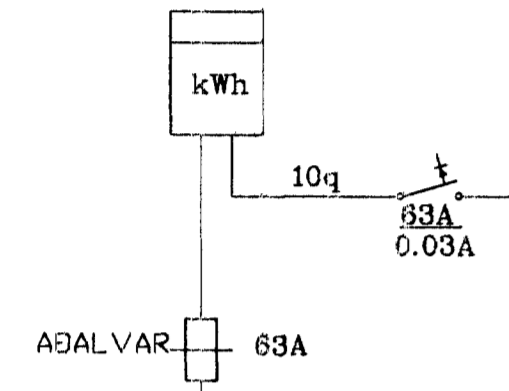

50mm Rafveita
50mm Sími
25mm Aukarör

Inntakspur 70sm í Jörð
Heilar að lóðarmörkum

4172

HANNAÐ:	JE / GSG	BLAÐ:	1 AF 2	Breyting:	Afstöðumynd og T1	Svöluás 20 Ásland, Hafn.	JGS Jens Evertsson kt.: 160242 7799 s.: 5653670 8983680 Guðm. Steinn Guðmundsson kt.: 170348 2739 s.: 5554695	
TEIKNAD:	GSG	KVARÐI:	1 : 500	Númer:				Dags:
DAGSETN.:	Júlí 2001	VERKNR.:	21002					