


NEDRI HÆÐ

Inntakspípur 70sm í jörð
Heilar að lóðarmörkum

- 50mm Rafvelta
- 50mm Sími
- 50mm Loftnet
- 25mm Aukarör

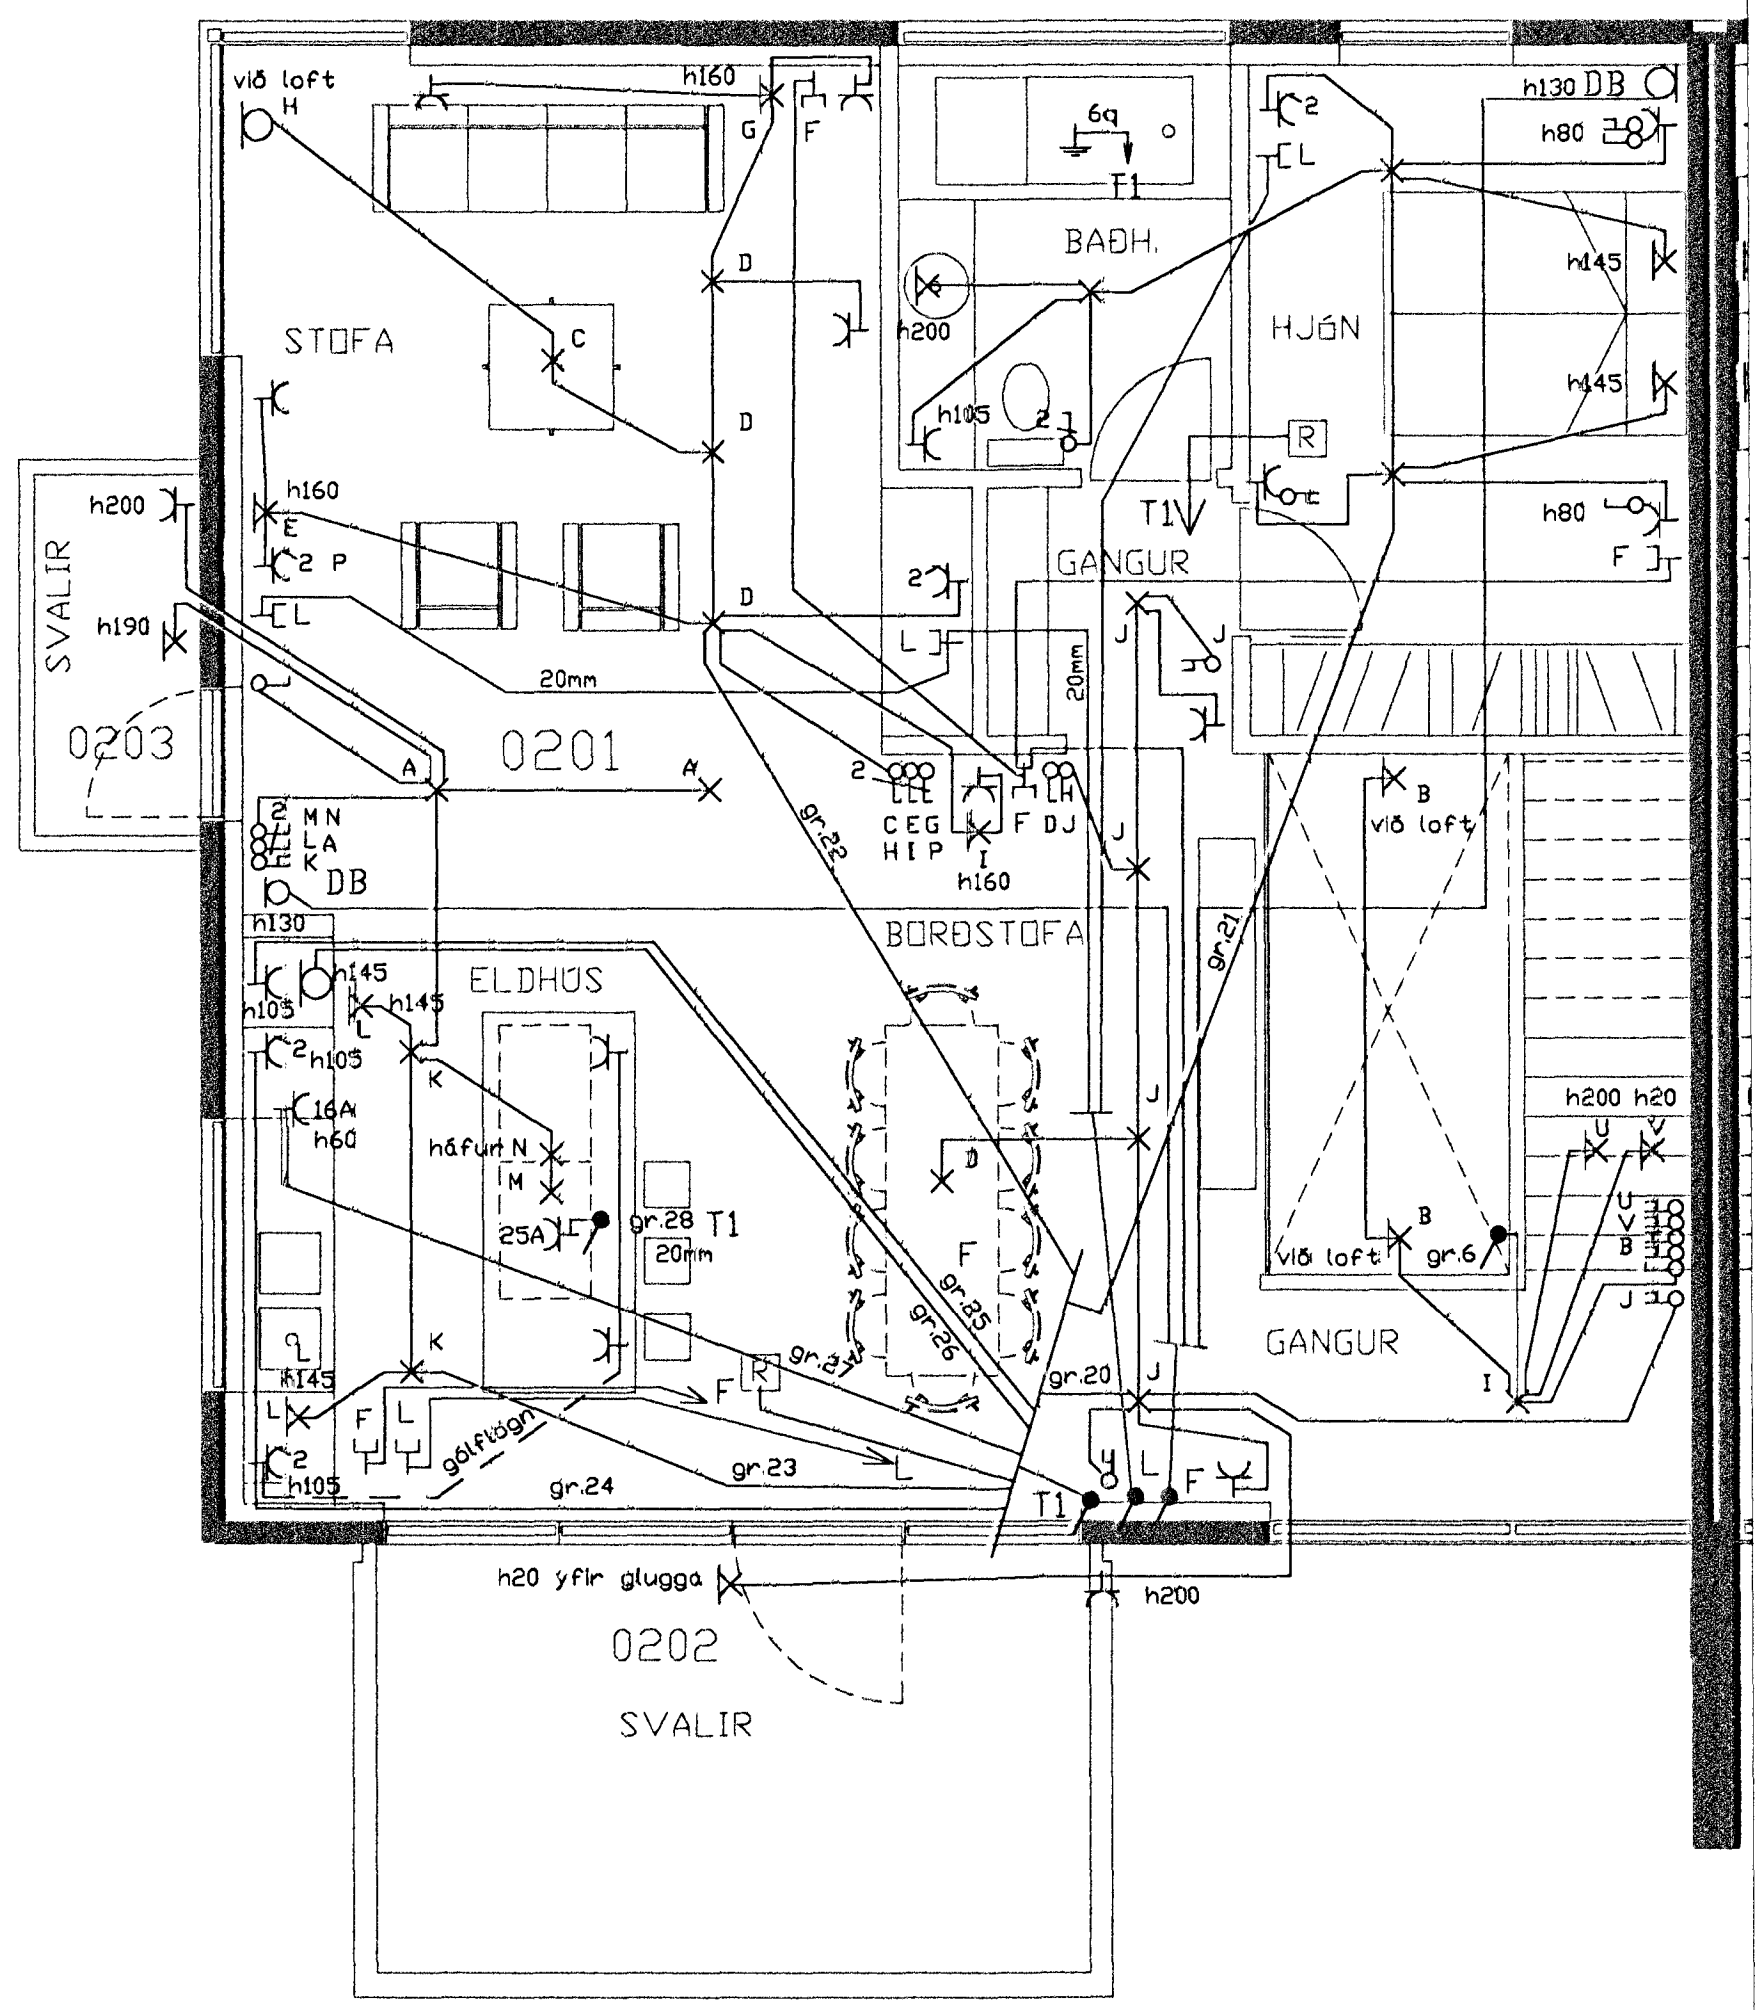

EFRI HÆÐ

SKÝRINGAR

MÁLSTRAUMUR ROFA OG TENGLA SÉ 10 A
PIPUR SEU 36MM, VÍR 1,5q. HÆÐ ROFA SÉ 105 CM
HÆÐ TENGLA SÉ 20CM
ALLAR HÆÐIR MIÐAST VIÐ FÚLLFRÆGENSIN GOLF.
Nánari staðsetning tengla/rofa í Eláhúsi skv.
eldhúsinnrétttingartekningu
TAKA SKAL MÁL MILLIVEGGJA S.K.V. SMÍÐATEIKNINGU.
BINDA SKAL SAMAN VATNSINNTEK OG JARDBINDA
BADKER OG STURTUBOTN.
GANGA SKAL FRÁ RAFLÖGNUM SKV. REGLUGERÐ L.S.
OG RAFV. HAFNARFJ.
L TAKNAR LOFTNET / F SÍMA / DS DYRASÍMA
☒ REYKSKYNJARA

HANNAÐ: JE / GSG	BLAÐ: 2 AF 3	Breyting:	RAFLÖGN & SMÁSPENNA	Svöluás 20 Áslandi, Hafn.	JGS Jens Evertsson kt.: 160242 7799 s.: 5653670 8983680 Guðm. Steinn Guðmundsson kt.: 170348 2739 s.: 5554695
TEIKNAD: GSG	KVARÐI: 1 : 500	Númer: Dags:			
DAGSETN.: Sept. 2000	VERKNR.: 21002				