AÐALTAFLA

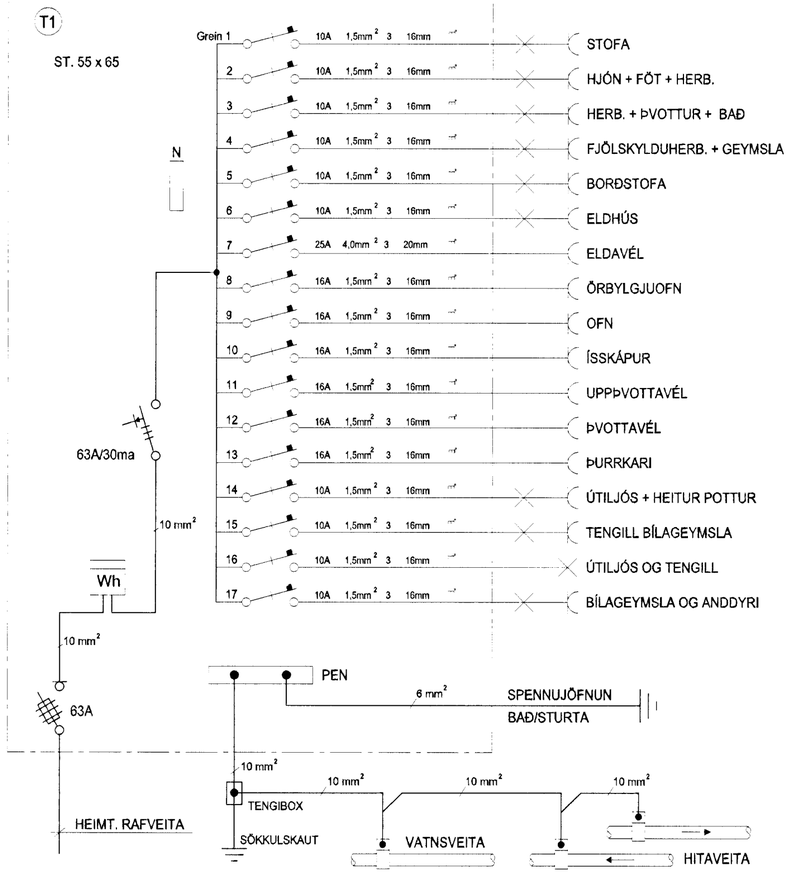

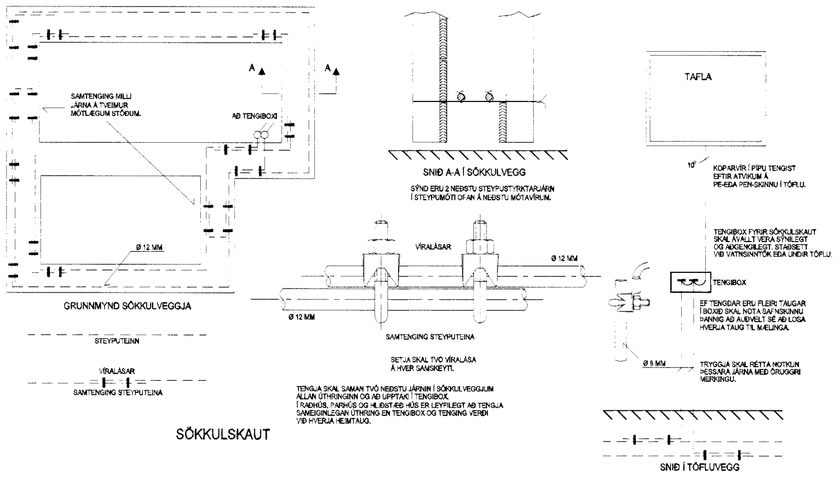

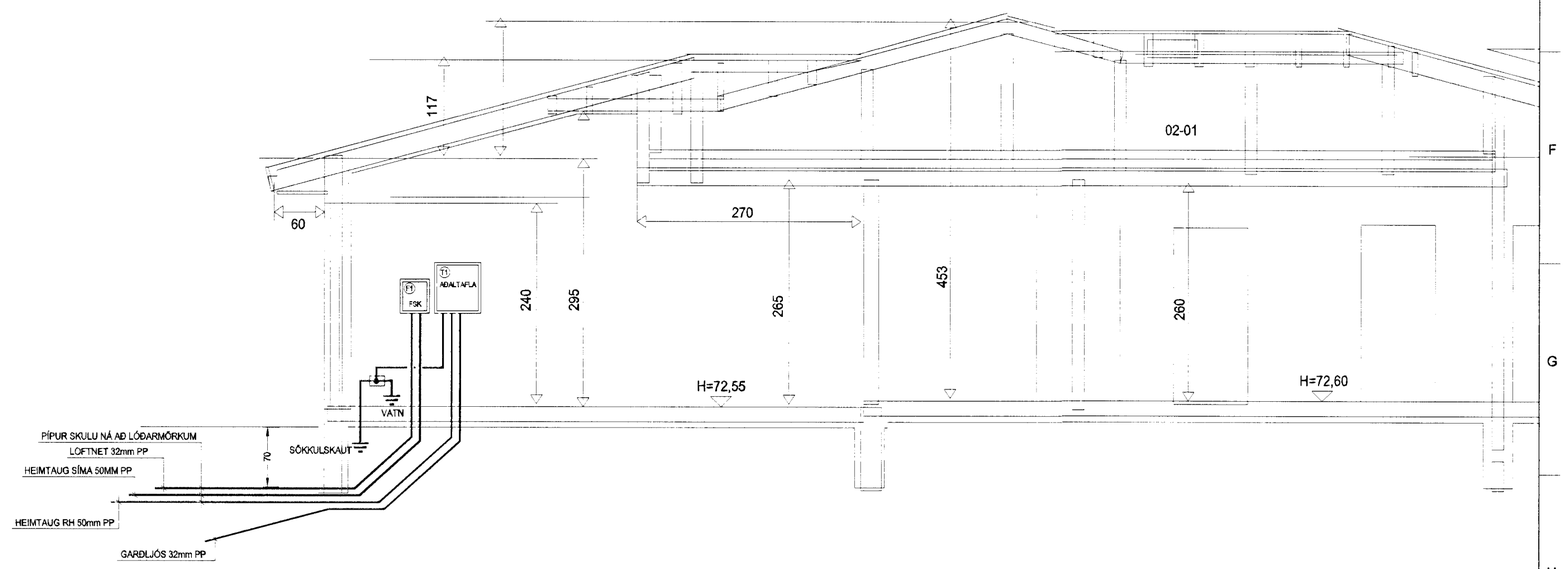

HELGI KR. EIRÍKSSON RAFLAGNAHÖNNUN
KT. 110156-2789
SKIPHOLT 37, 108 REYKJAVÍK S:568-8388
E-MAIL: TEIKN@LUMEX.IS

DAGS.	28.08 2001	SÍÐA NR.	2 AF 3		
TEIKN. NR.	AR-1	TÖLVUHEITI	GrSvöluas34	HANNAÐ	HKE
VERKHLUTI	GRUNNMYND SMÁSPENNA	BREYTING A		TEIKNAÐ	RRK
MKV.	1:50	BREYTING B		YFIRFARIÐ	HKE

VERKEFNI: SVÖLUÁS 34

RAFLÖGN SMÁSPENNUTEIKNING