

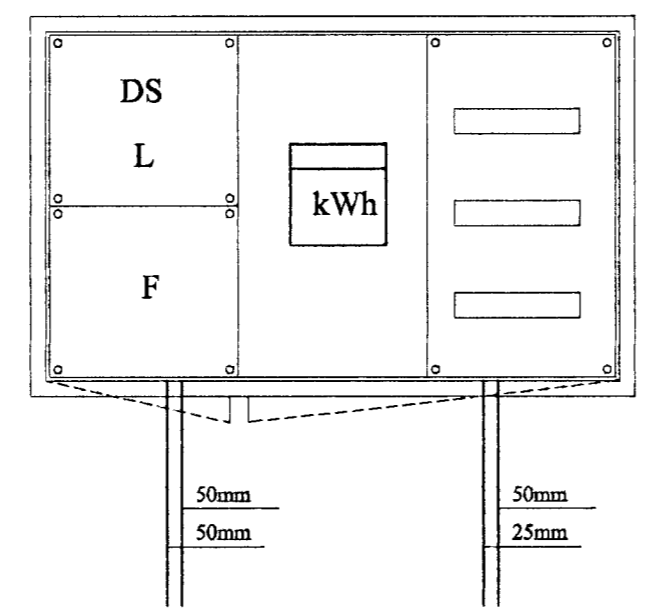


HÚSVEITA TENGIST Á FASA T.

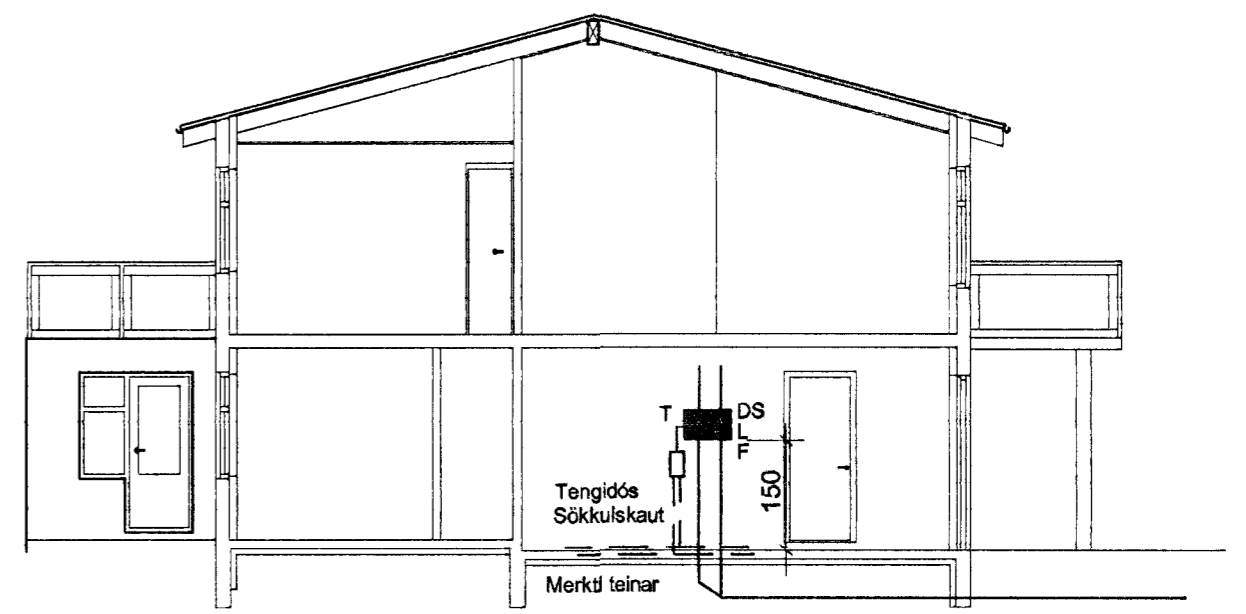


Útlit á töflukassa T1 mkv. 1:10

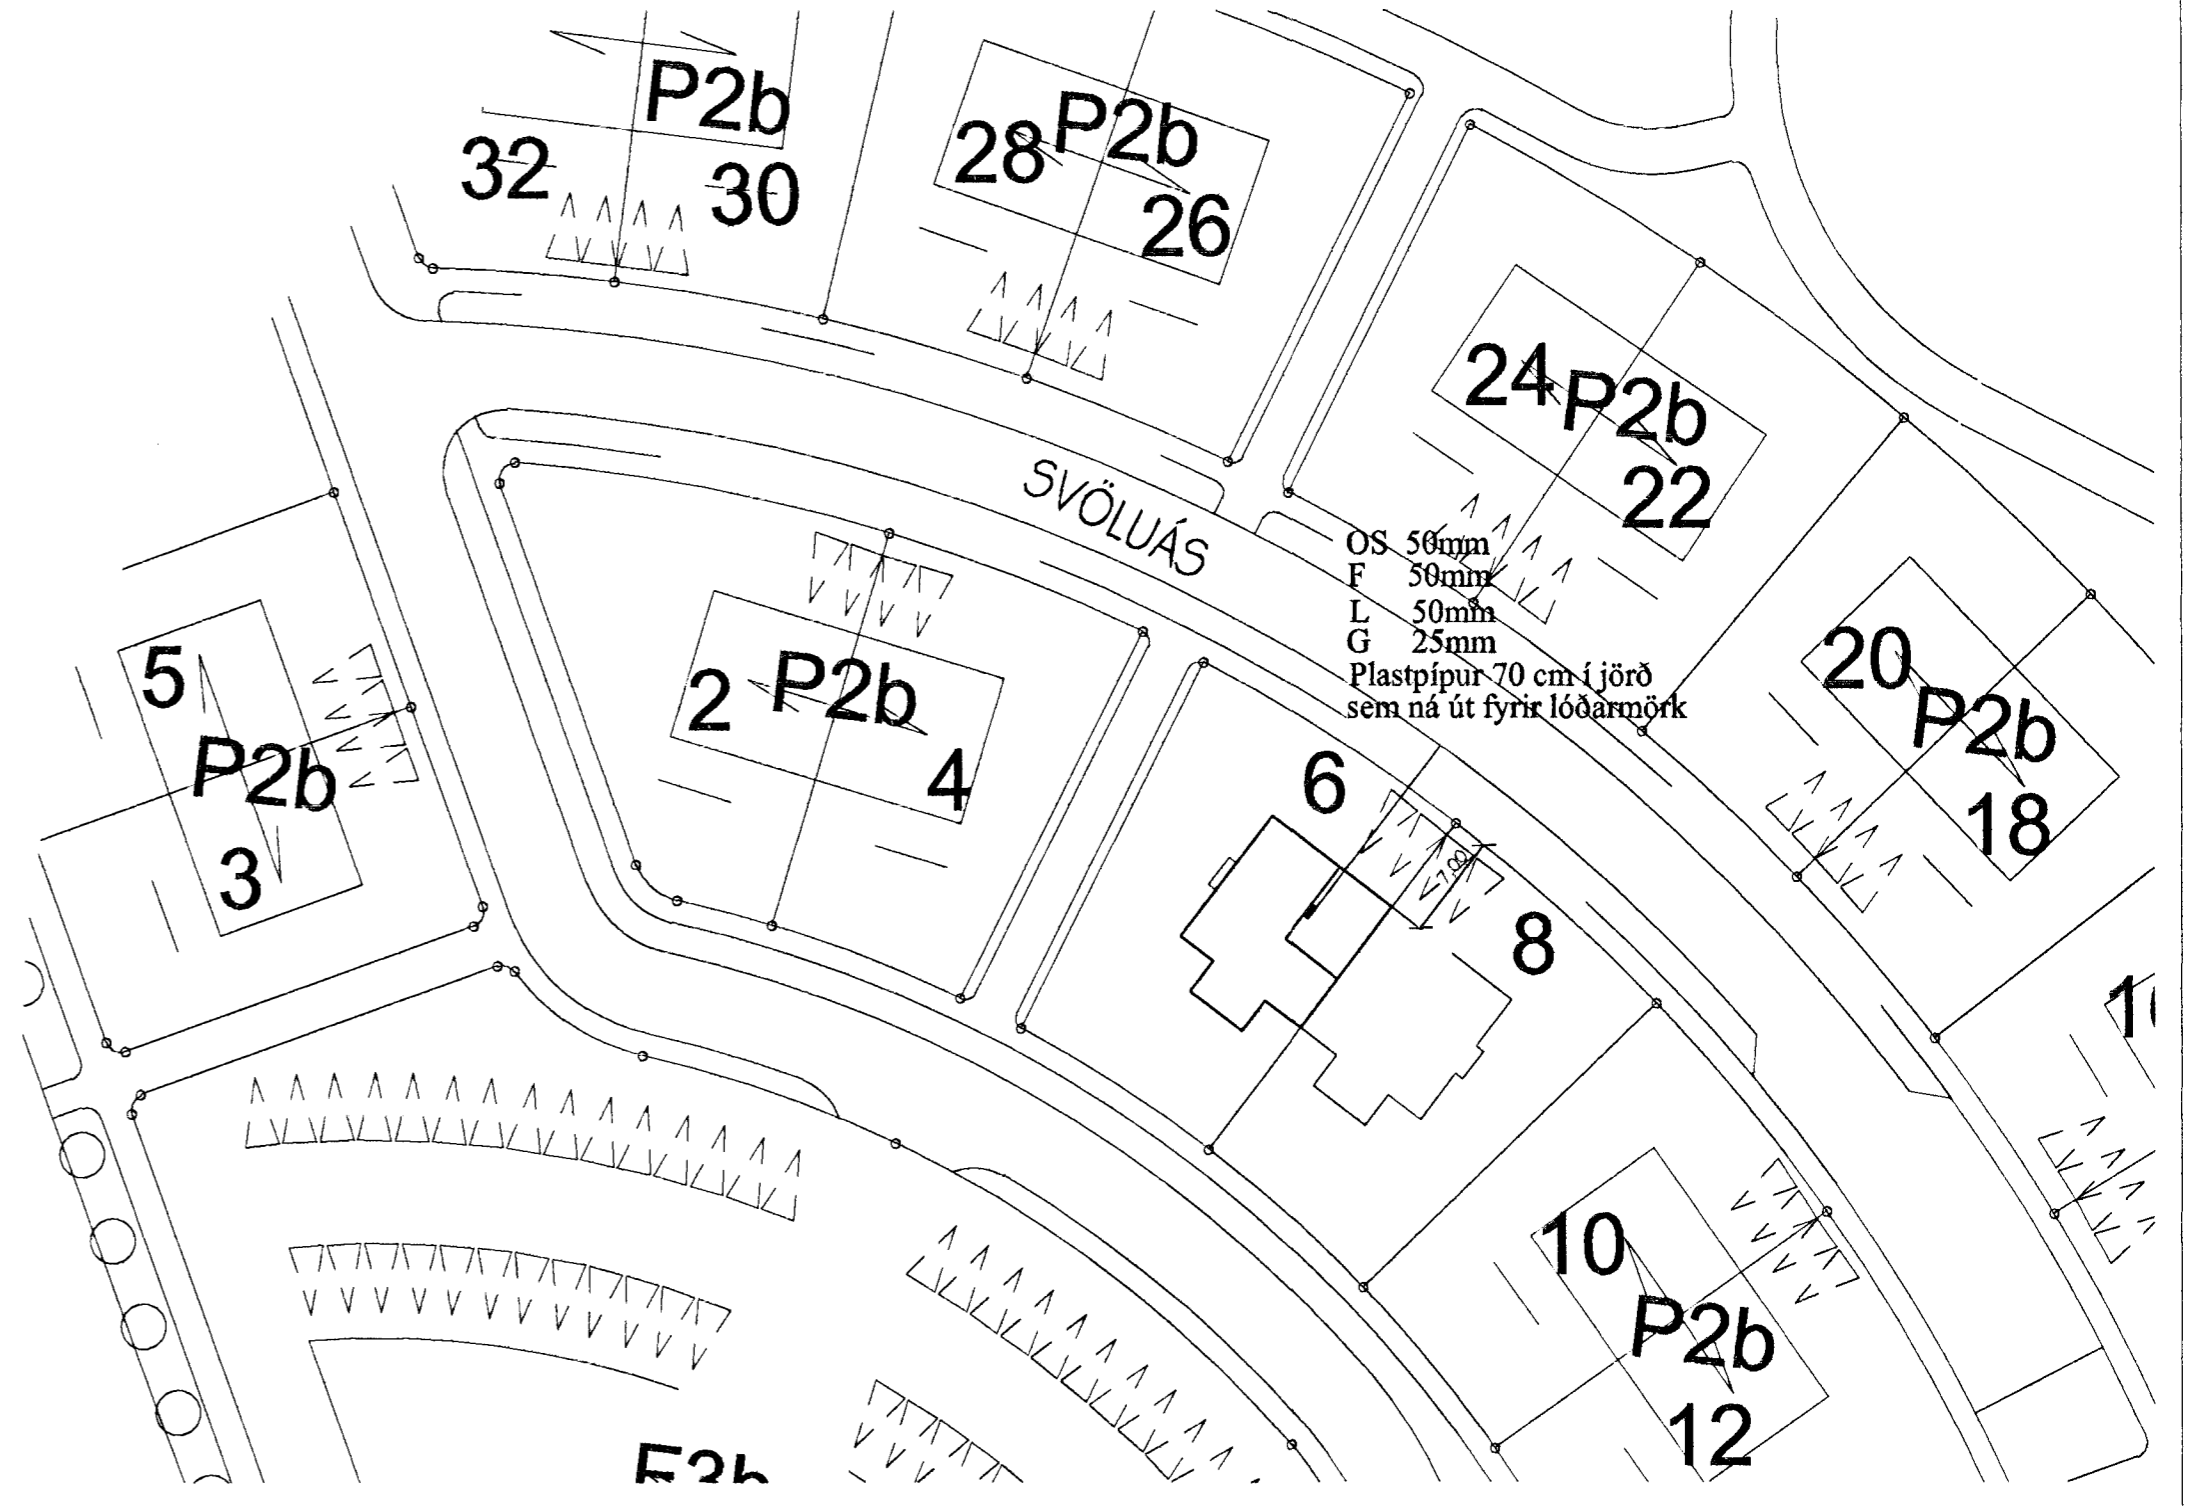


Snið a-a mkv. 1:100


Snið af töfluvegg

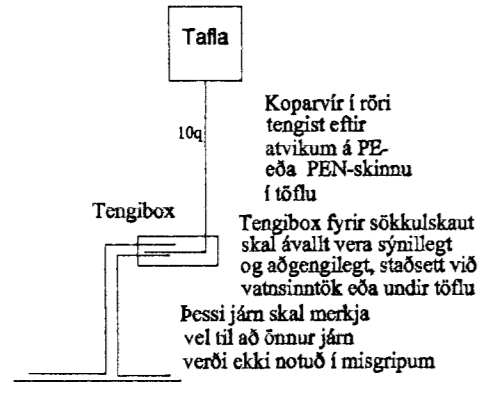


Grunnmynd sökkulveggja

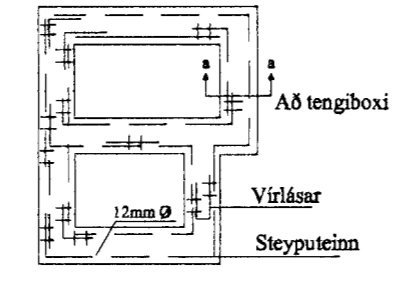

Snið í töfluvegg

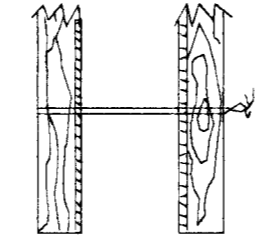

Virlásar

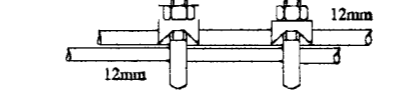

Elys
Rafagnateikningar

Klappastíg 16 101 Reykjavík s. 565-4755 gsm. 897-6530 Þórður Kristjánsson Rafv.m. kt. 040851-4969 V. Elma Cates Tætnit. kt.131155-3529

Svöluás 6 Hafnarfirði

Afstömu mynd
Einiá mynd
Útlit töflukassa
Virlásar, Snið a-a

Teikning nr: 194-01	Dagss: 03-09-01	Hannað: <i>pink</i>
Mkv: 1:50	Blað: 4 af 4	Teiknað: vec