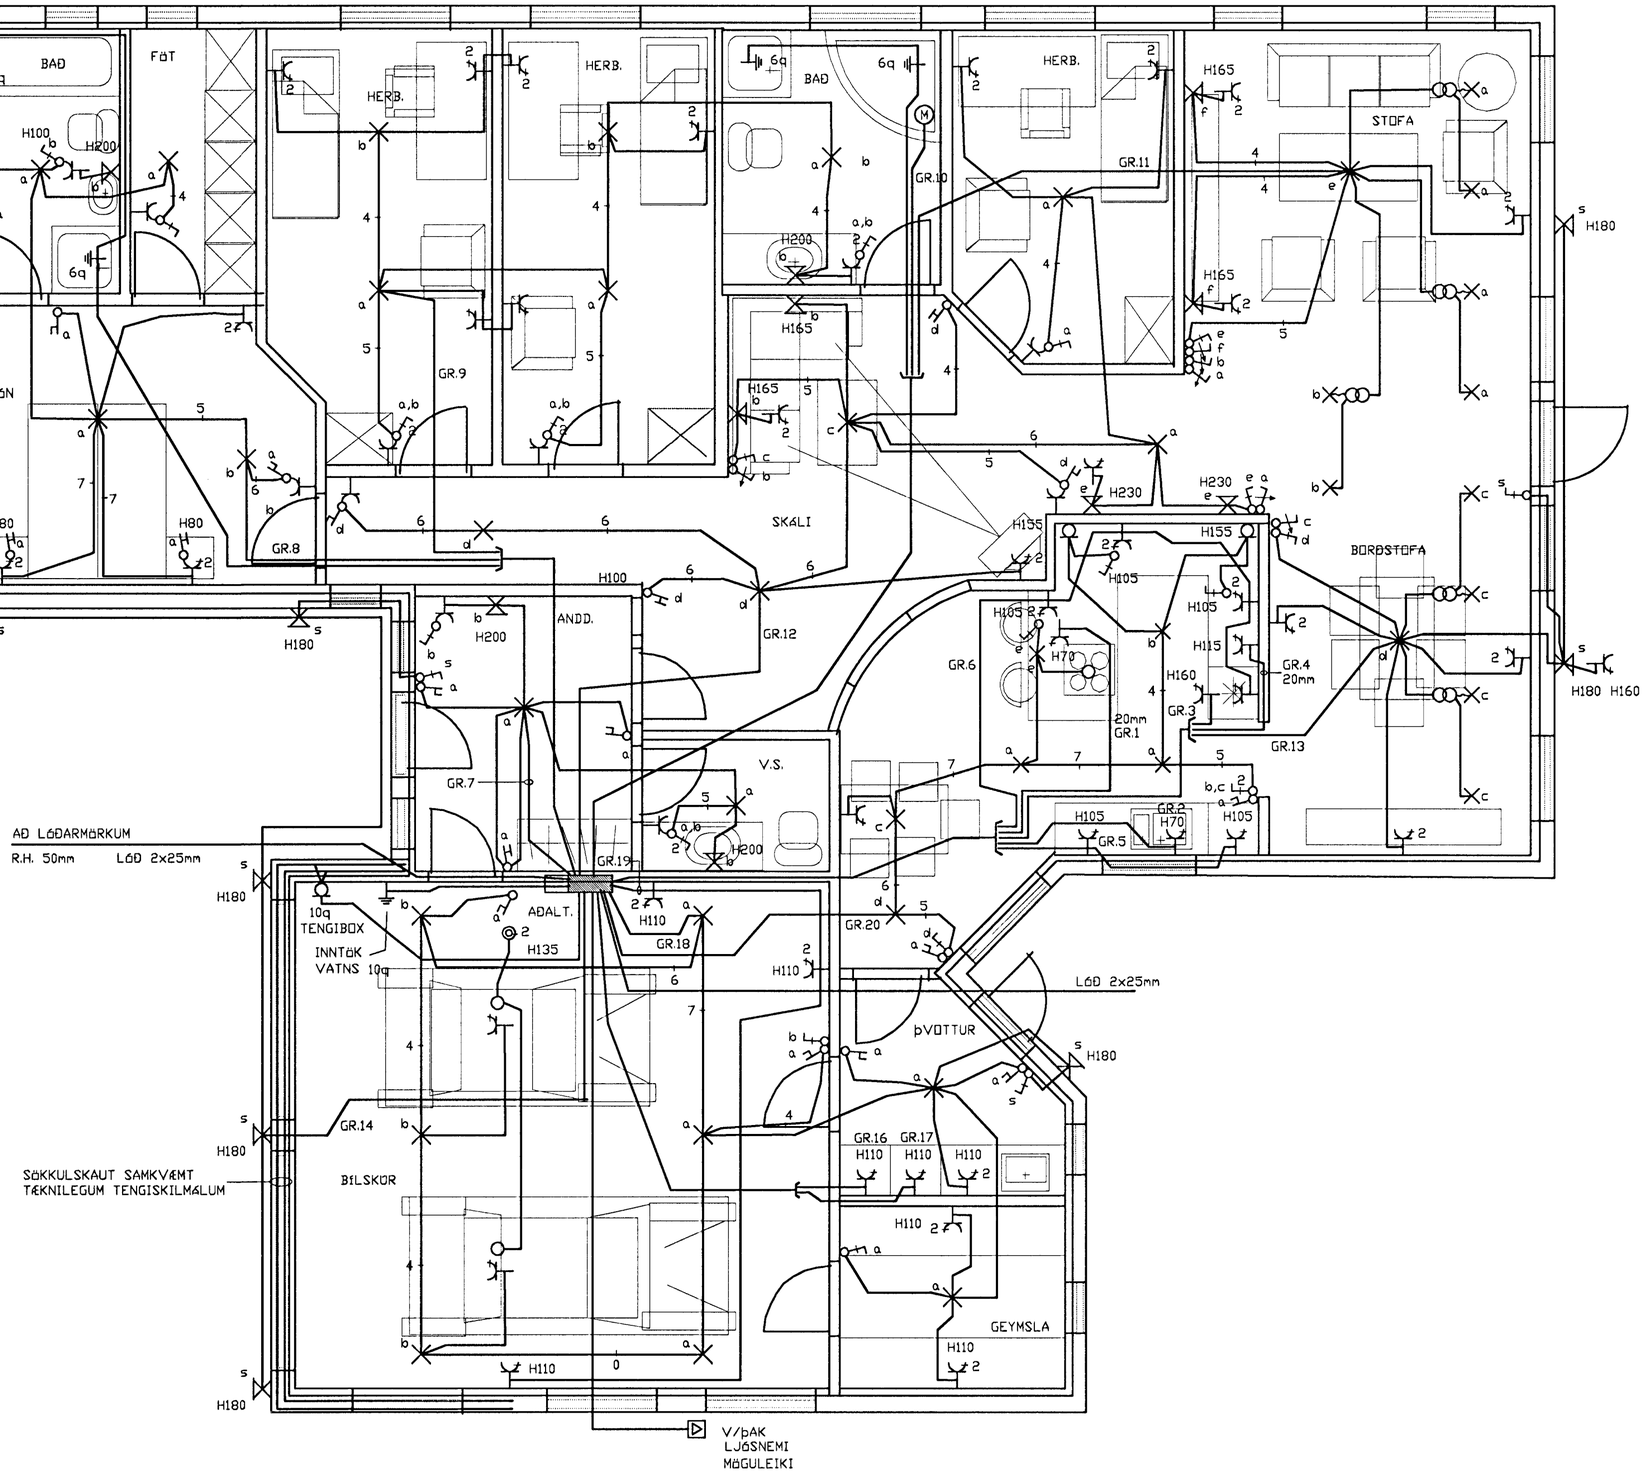

Breytingar

Nr.	Dags.	Breyting	Sþ.

Hönnuður
GUNNAR JÓNSSON
RAFIÐNFRÆÐINGUR
ÁLFASKEIÐI 33A
220 HAFNARFJÖRÐUR
KT: 040158-6509
SÍMI: 565-1169
GSM: 891-6858

Samþykkt Gunnar Jónsson

Verkheiti
SVÖLUHRAUN 19
HAFNARFIRÐI

Verkhluti
LÁGSPENNA

Kvarði
1:50

Dags.
JÚLÍ 2001

Teiknað af
G.J

Teikning nr.
2 AF 4