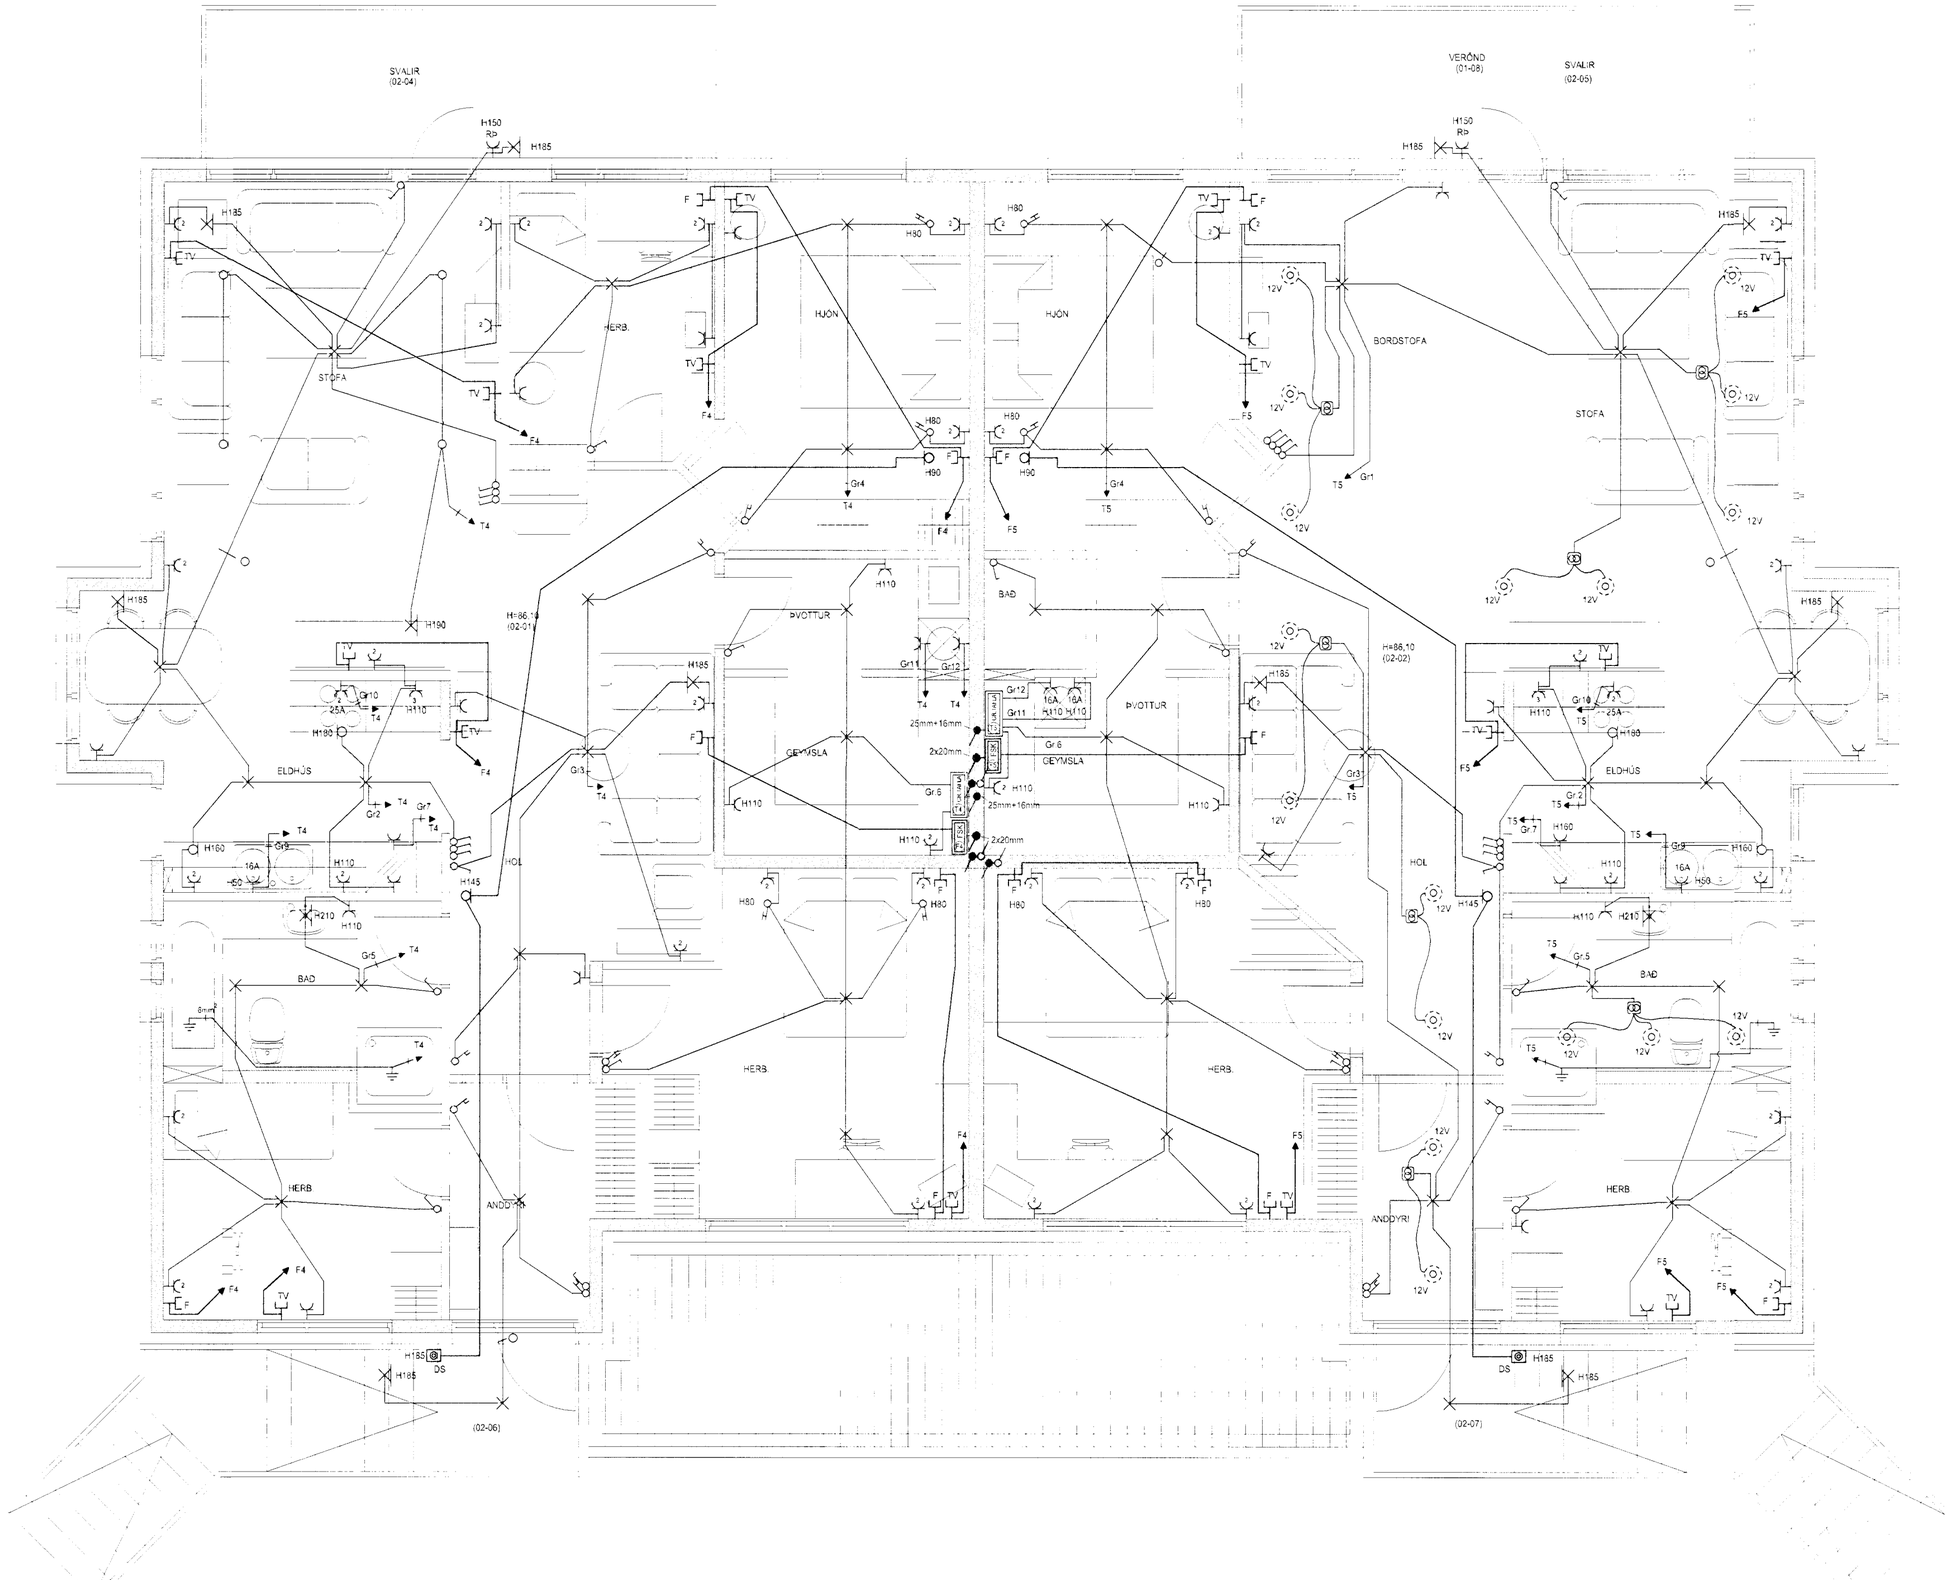

HELGI KR. EIRÍKSSON RAFLAGNAHÖNNUN

KT. 110156-2789

SKIPHOLT 37, 108 REYKJAVÍK S:568-8388
E-MAIL: TEIKN@LUMEX.IS

DAGS.	29.08 2001	SÍÐA NR.	2 AF 4			VERKEFNI	ÞRASTARÁS 6
TEIKN. NR.	AR-02	TÖLVUHEITI	GrThrastaras6	HANNAÐ	HKE		
VERKHLUTI	GRUNNMYND 2. HÆÐ	BREYTING A		TEIKNAÐ	RRK	RAFLÖGN	RAFLÖGN
MKV.	1:50	BREYTING B		YFIRFARIÐ	HKE		