

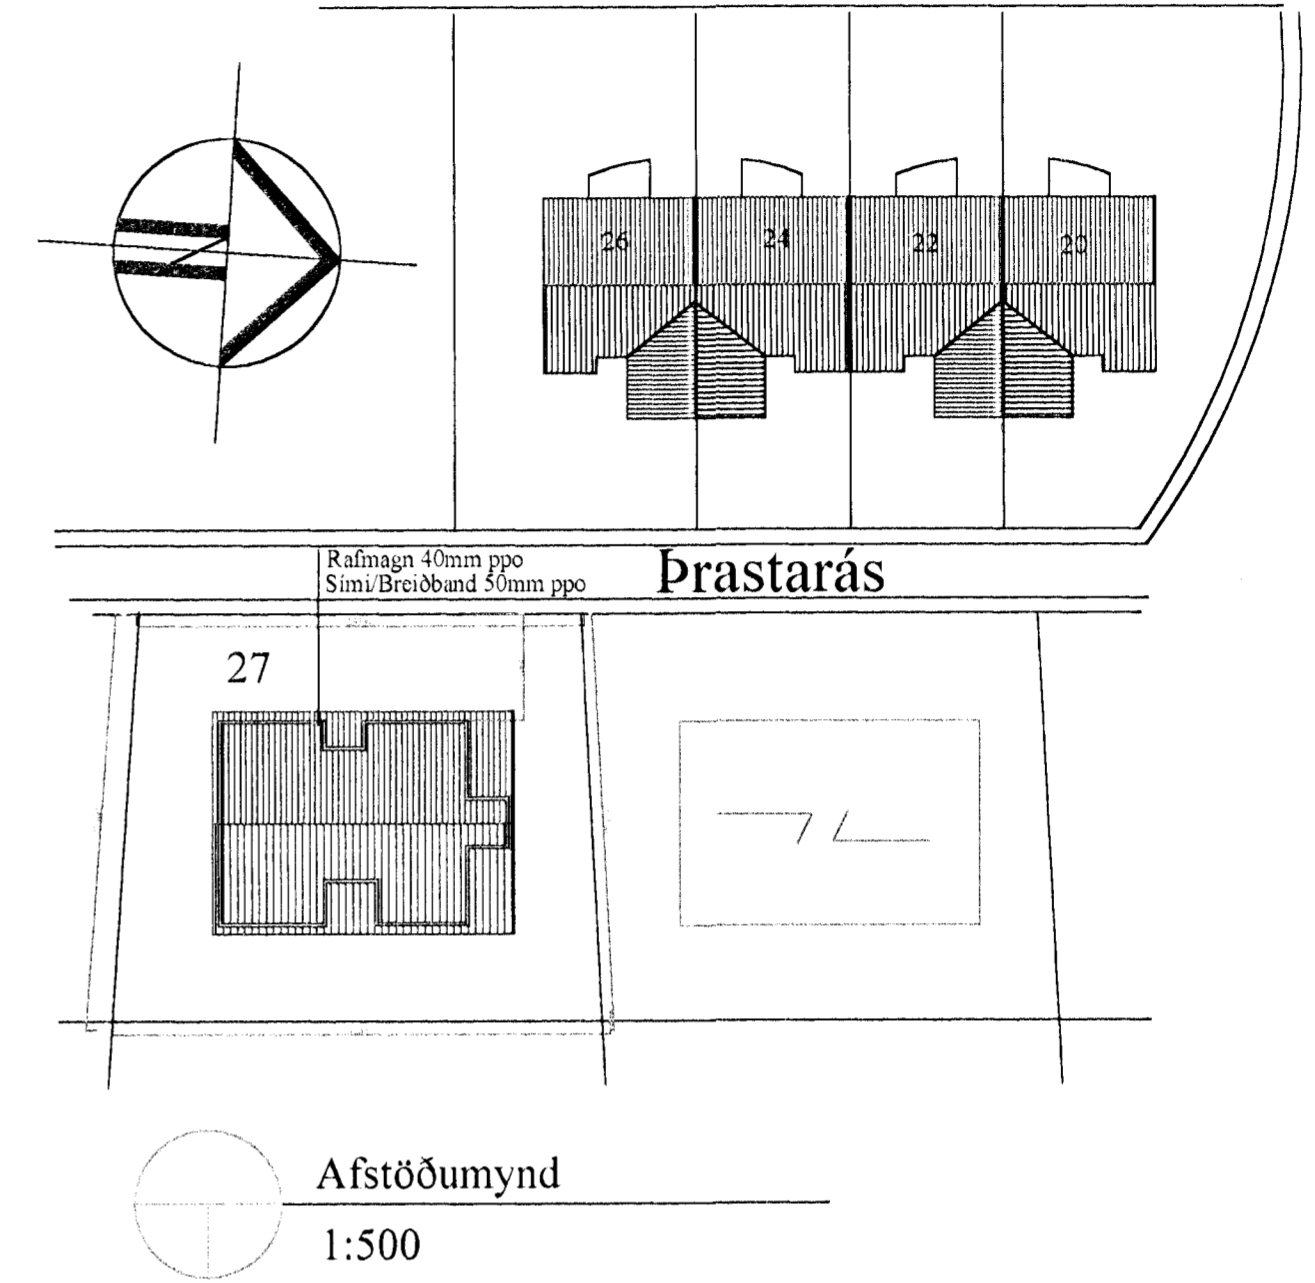


Rafmagn 40mm ppo 4x10+10 q jarðstrengur
Simi og breiðband 50 mm ppo
Gardljós 25mm ppo

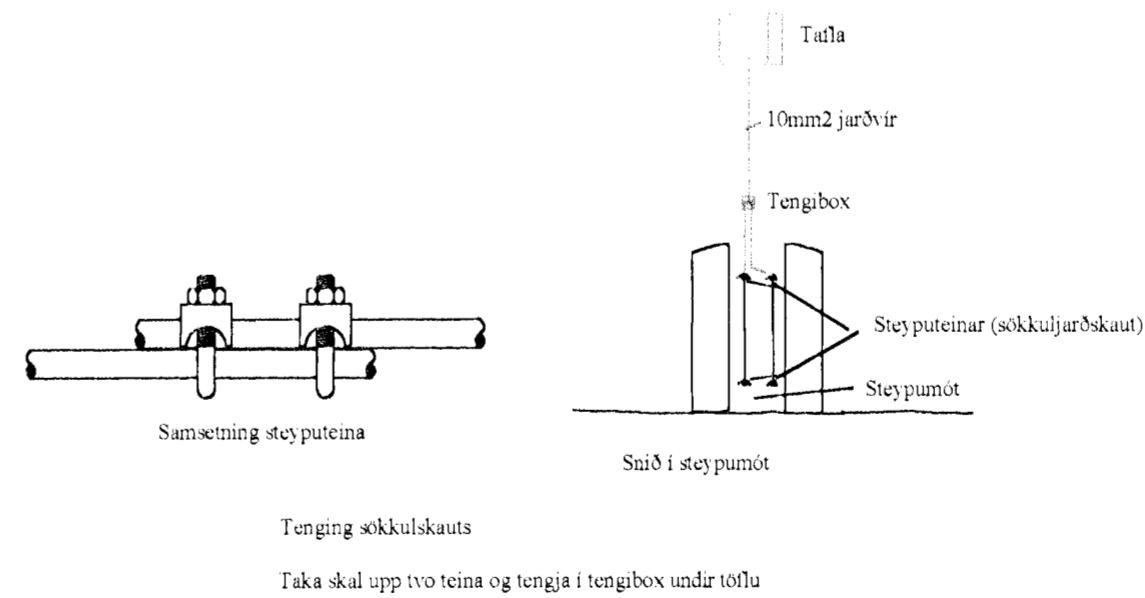

Tvær útfærsla og frágangur á innbyggðum halogenljósum

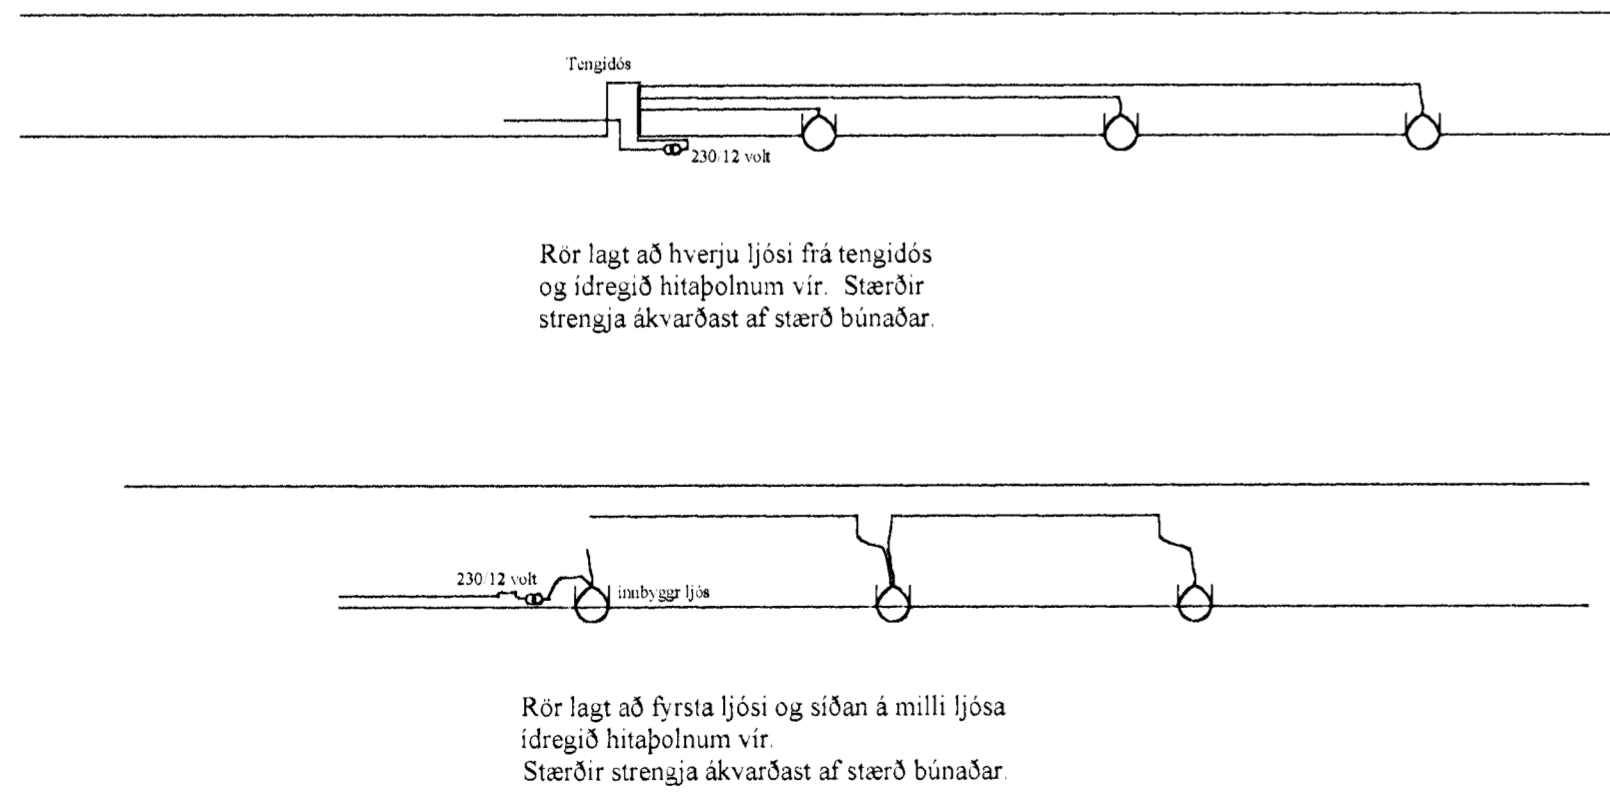

Rafbær

Hönnun og ráðgjafþjónusta
Sólvallagötu 8
230 Reykjanesbæ
GSM 694-7299 421-2935
netfang jps@islandia.is

Prastarás 27. Hafnarfirði

Afstaða/Snið/Skýringar

Hannað: JPV	Teiknað: JPV	Dags: mars 2001	Jón Páll Skarphéðsson Tegghillur nálgunarmáður
Mál: 1:500/100/0	Blað: 5 af 5	Breytt:	