


SNID A-A M 1:100

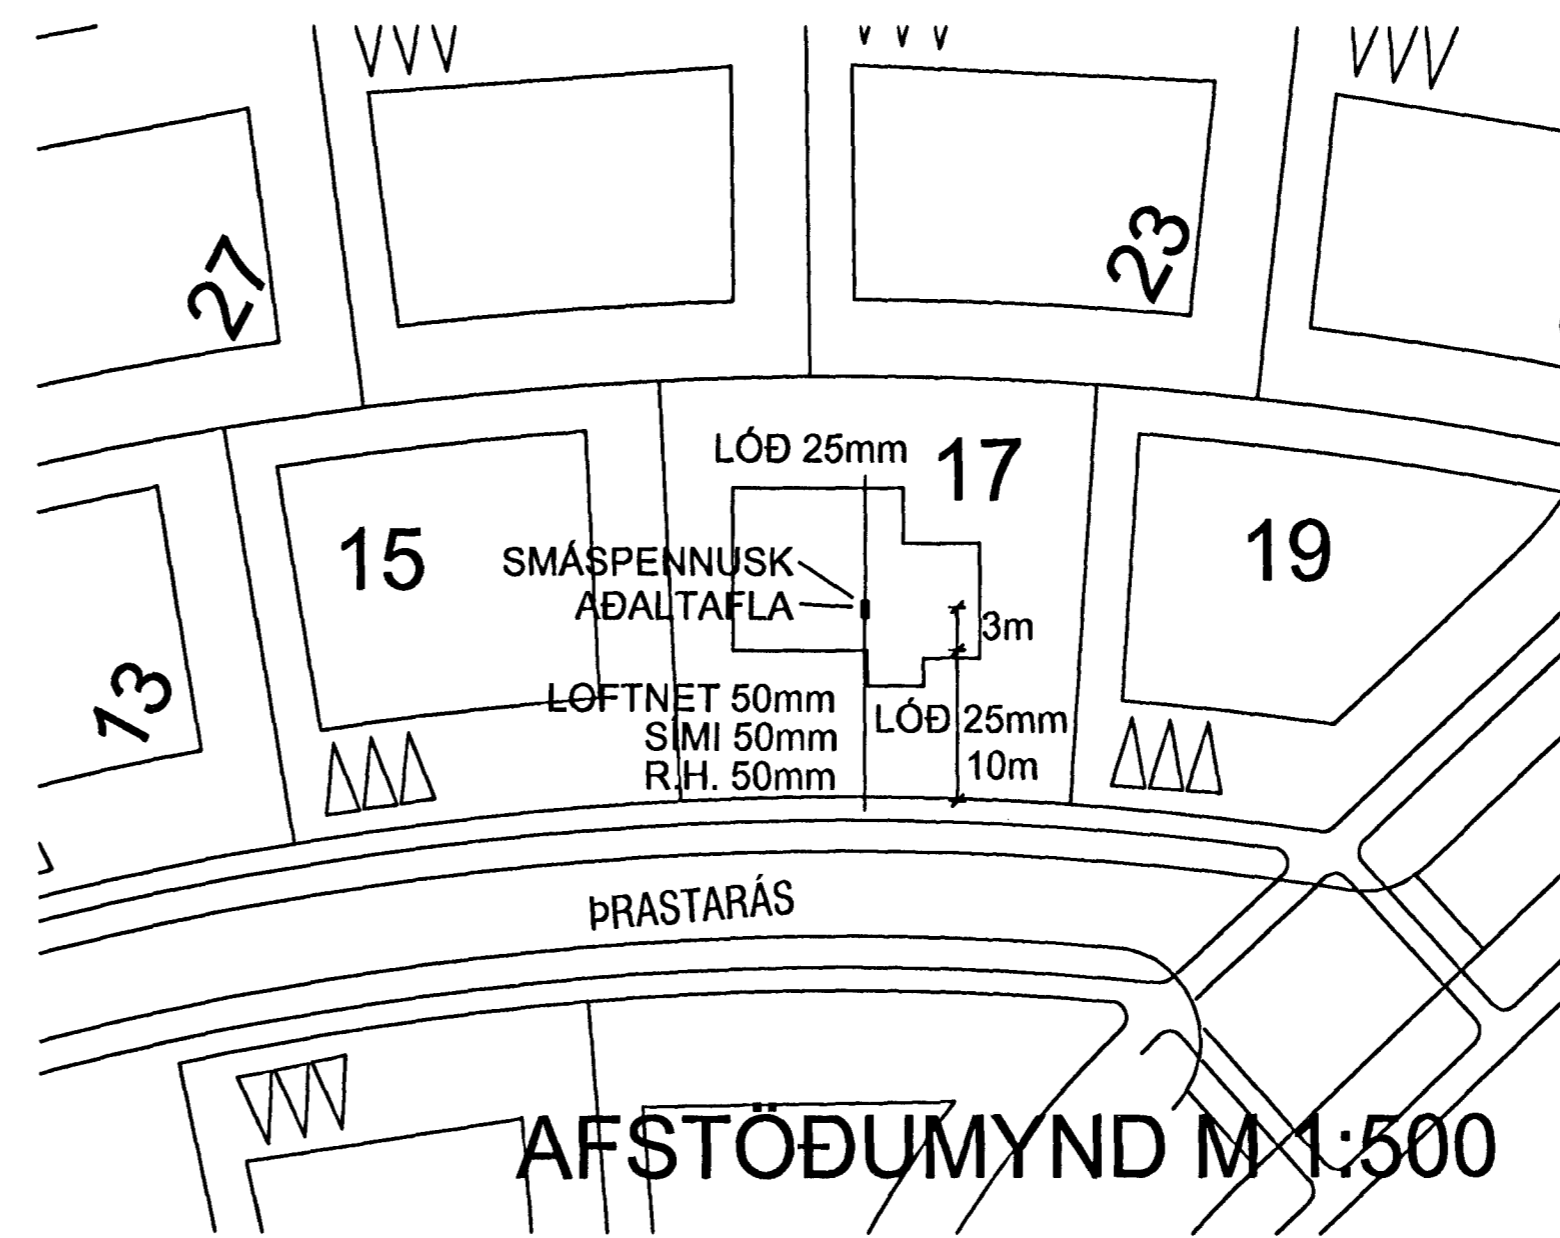

AFSTÖÐUMYND M 1:500

Breytingar			
Nr.	Dags.	Breyting	Sp.

Hönnuður
GUNNAR JÓNSSON
 RAFIÐNFRÆÐINGUR
 ÁLFASKEIÐI 33A
 220 HAFNARFJÖRÐUR
 KT: 040158-6509
 Sími: 565-1169
 GSM: 891-6858

Samþykkt
Gunnar Jónsson

Verkheiti
ÞRASTARÁS 17
HAFNARFIRÐI

Verkhuti
EINLÍNIMYNDIR, SNIÐ
OG AFSTÖÐUMYND

Kvarði
 1:100 / 1:500

Dags.
MARS.2001

Teiknað af
G.J.

Teikning nr.
5 AF 5