

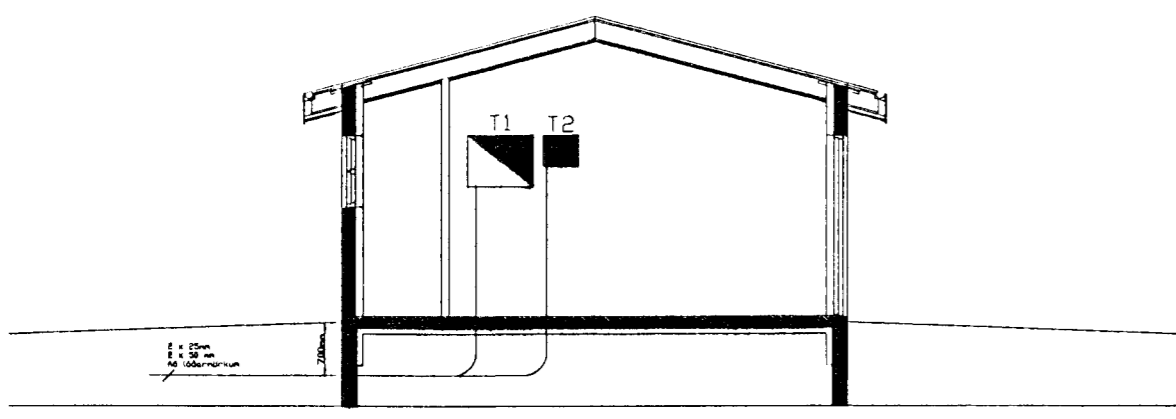


Inntök samþykkt 9/10 20 01.
f.h. HITAVEITU SUÐURNESJA h.f.
Birgir Dagbjört.

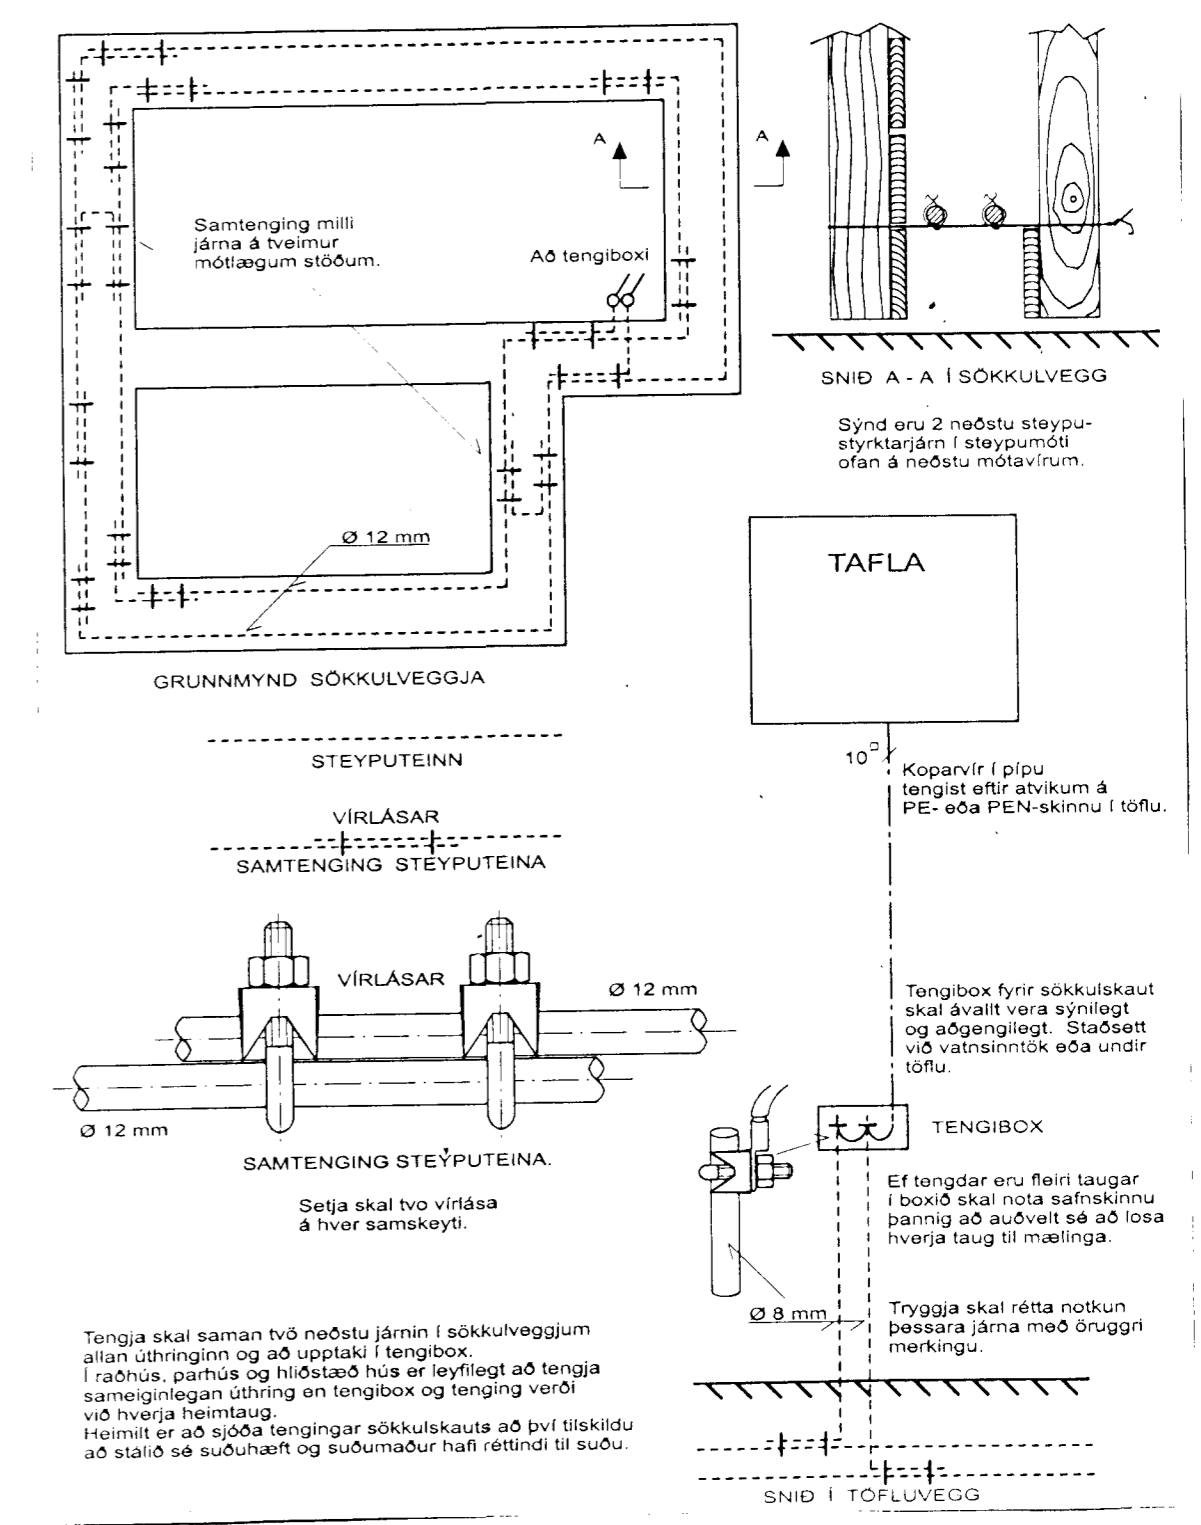

SNID C-C MKV. 1:100.

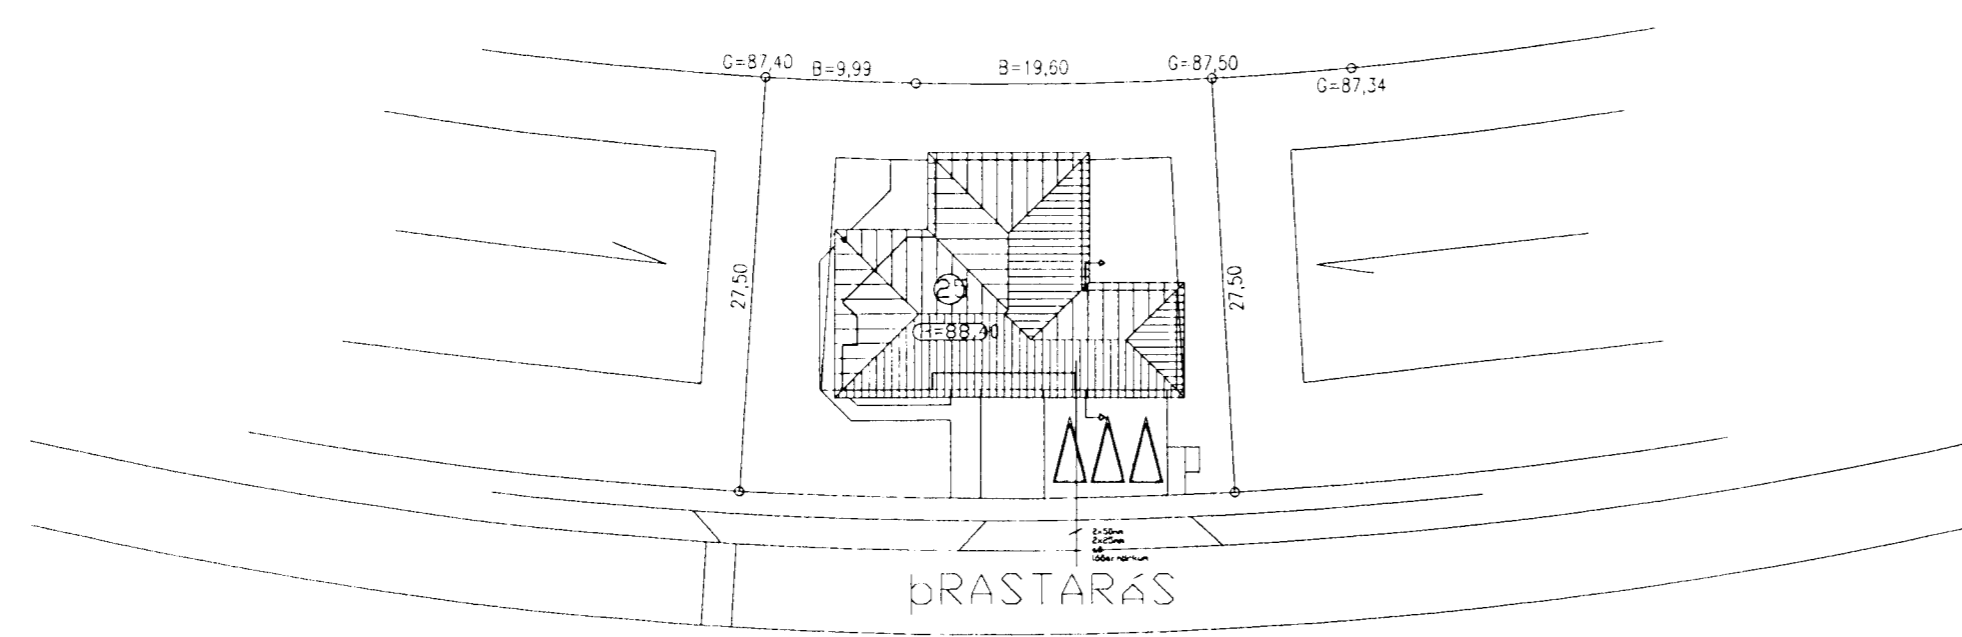

4175

Mkv	prastarás 25 Hafnarfirði 1:2
1:100 1:500	Skurðarmynd, aðstöðumynd og tofluteikning
	Nafn: EYJÓLFUR BJÖRGMUNDSSON. GSM: 893-5565.