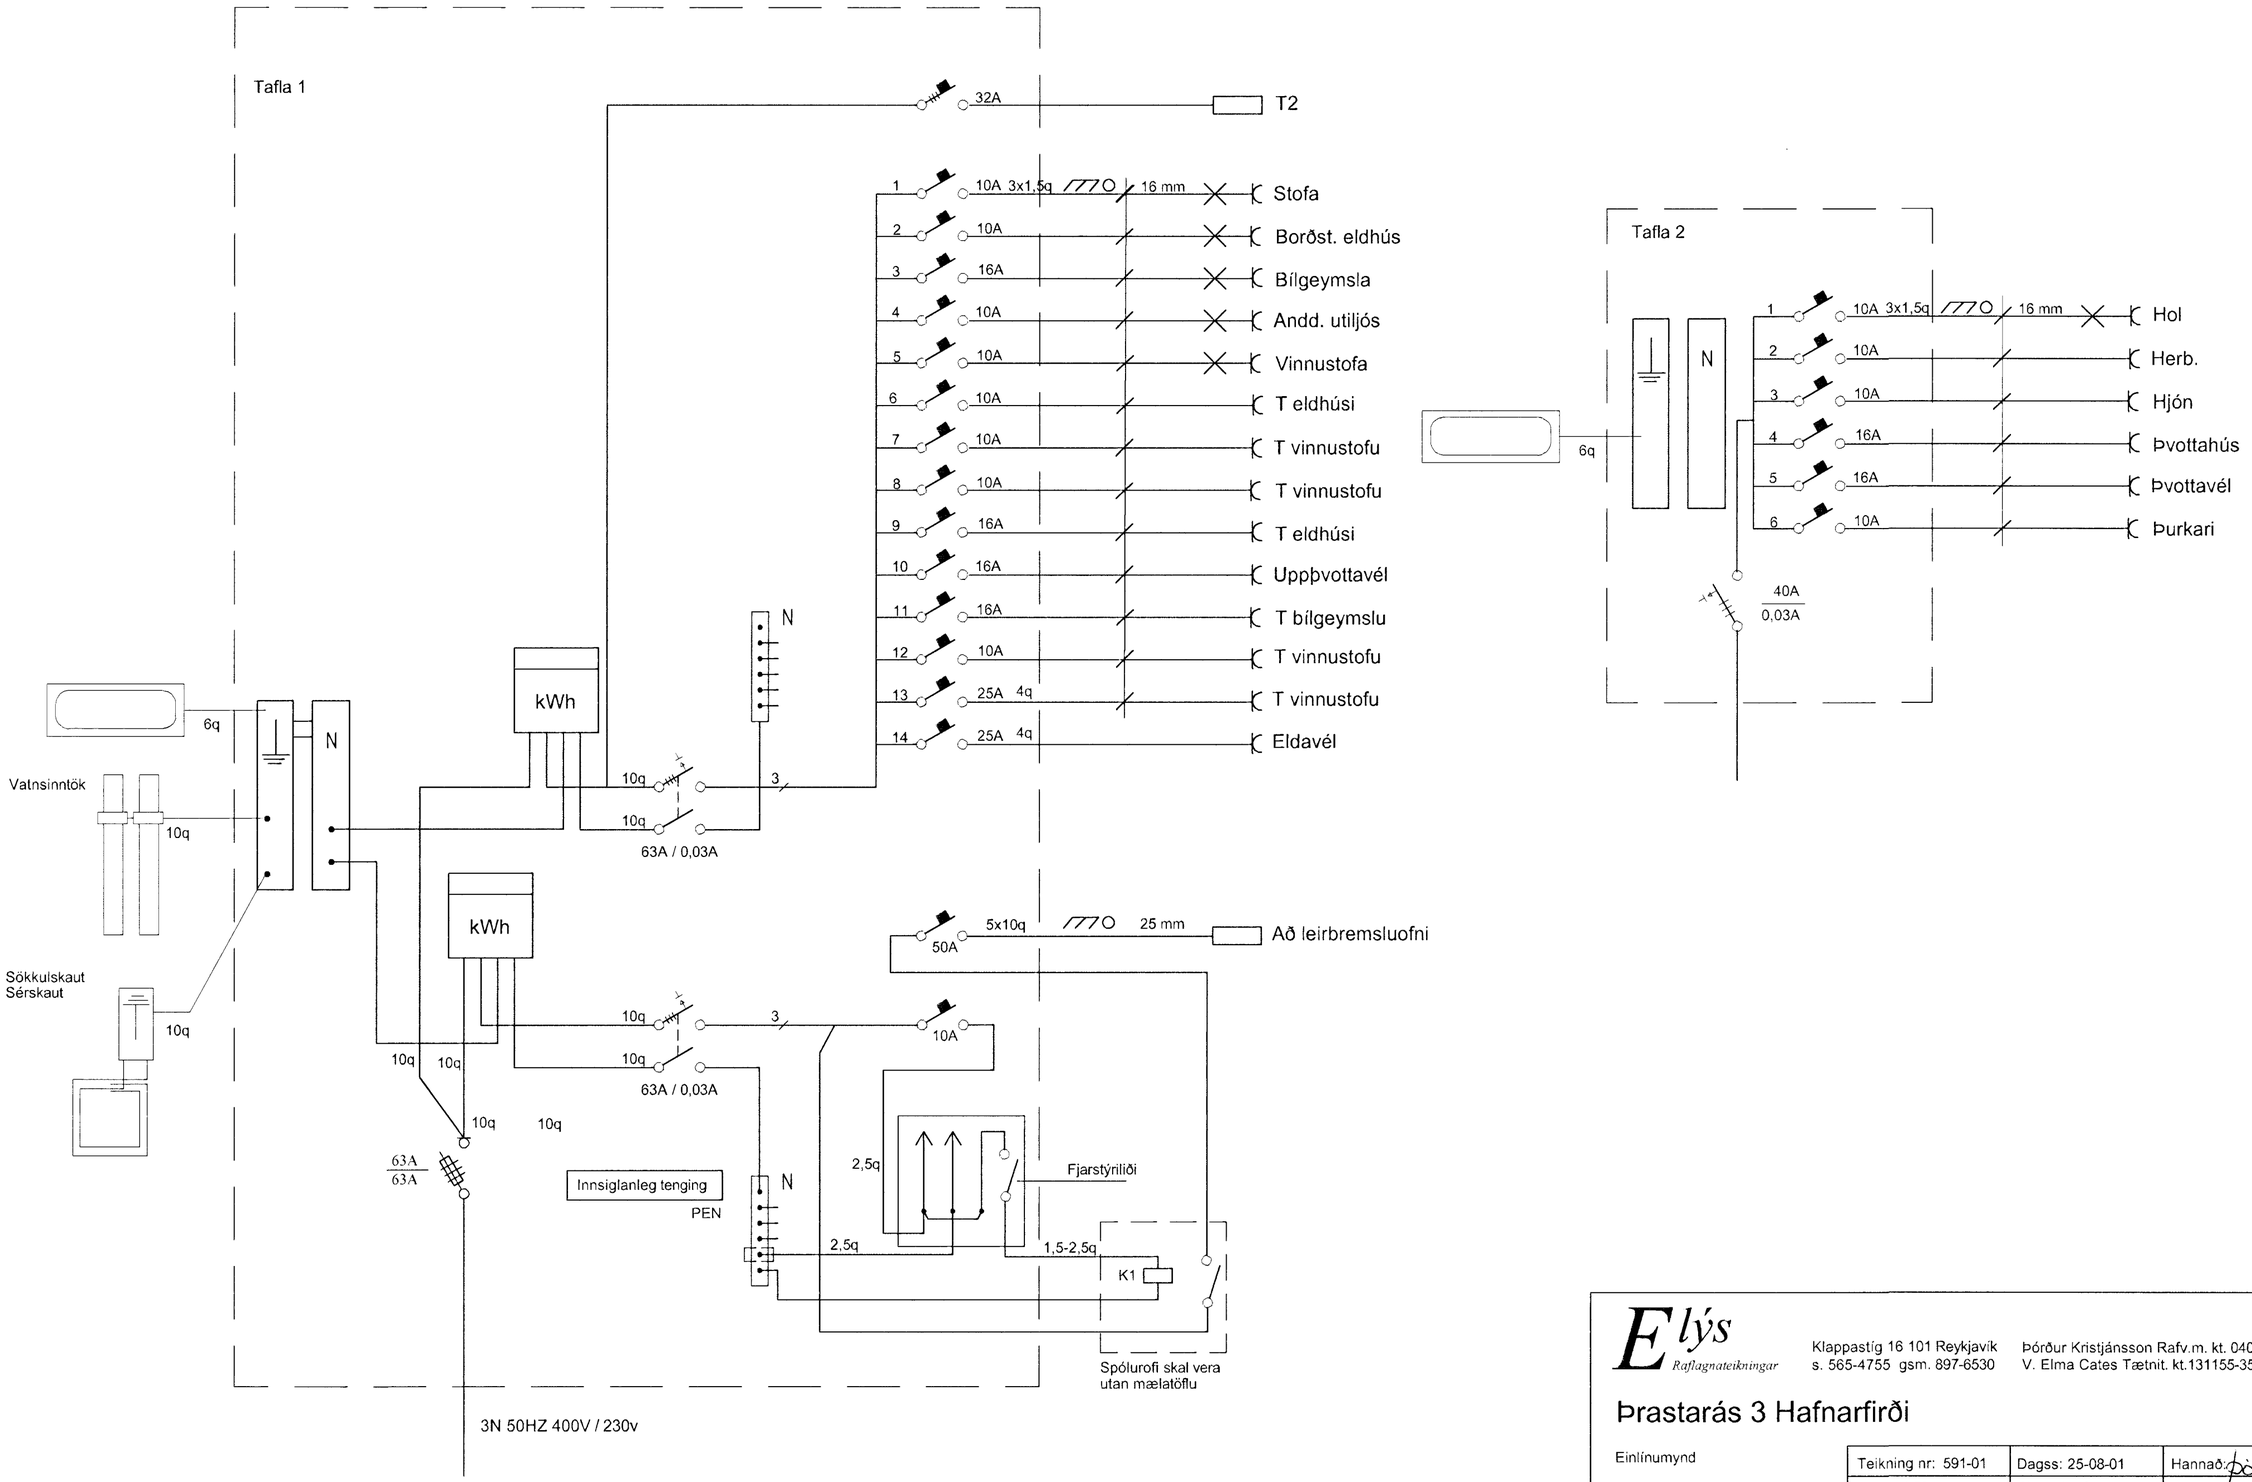

Elýs Raflagnateikningar

Klappastíg 16 101 Reykjavík
s. 565-4755 gsm. 897-6530

Þórður Kristjánsson Rafv.m. kt. 040851-4969
V. Elma Cates Tætnit. kt.131155-3529

Þrastarás 3 Hafnarfirði

Einlínumynd

Teikning nr: 591-01	Dagss: 25-08-01	Hannað:
Mkv: 1:50	Blað: 6 af 7	Teiknað: vec