




Snið a-a mkv. 1:100

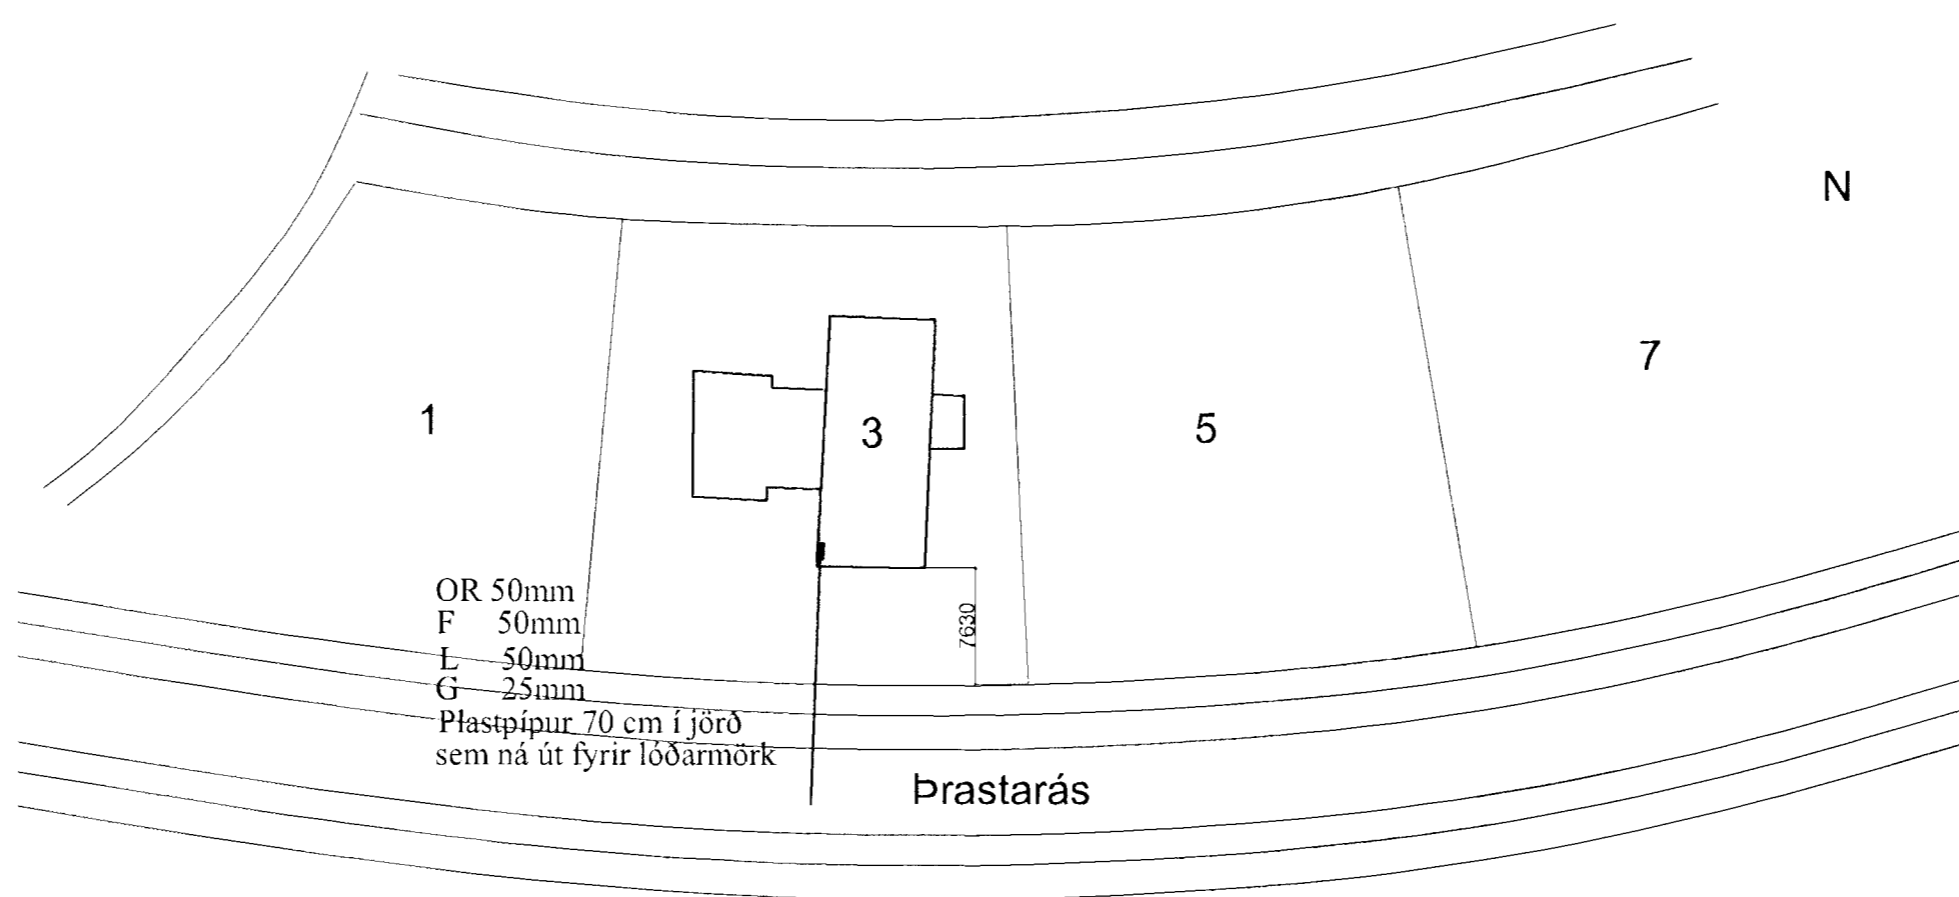


Snið af töfluvegg

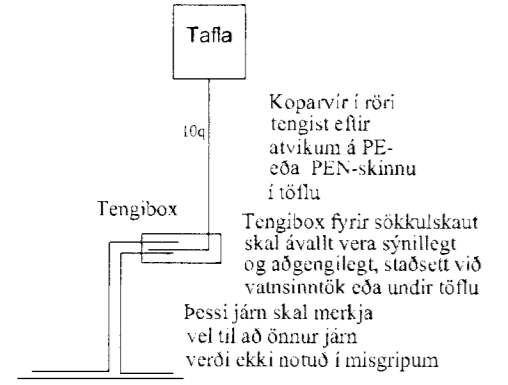

Grunnmynd sökkulveggja

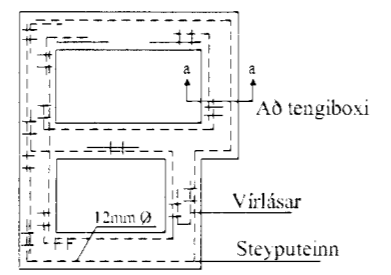


Snið í töfluvegg

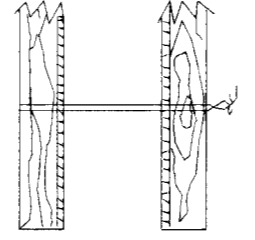

Sýnd eru 2 neðstu steyputeinar í steypunót ofan á neðstu mótavörum

Virlásar

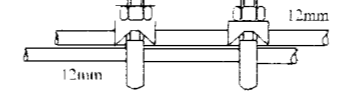

Samtenging steyputeina. Setja skal tvo virlása á hver samskeyti

Elys Rafloagnateikningar
 Klappastíg 16 101 Reykjavík s. 565-4755 gsm. 897-6530
 Þórður Kristjánsson Rafv. m. kt. 040851-4969
 V. Elma Cates Tætnit. kt. 131155-3529

Prastarás 3 Hafnarfirði

Afstöðumynd
 Einlínnumynd
 Snið a-a

Teikning nr. 591-01	Dagss: 25-08-01	Hannað <i>Hannað</i>
Mkv: 1:50	Blað: 7 af 7	Teiknað: vec