


Sökkulskaut, 2 reðstu jfrn 1 sökkli
 búnað sem þarft að þau verði
 hvort um sig leiðandi allar þrjúgrin.
 5 samskeyti skil setja 2 vrláso.

Tengiaðs fyrir sökkulskaut

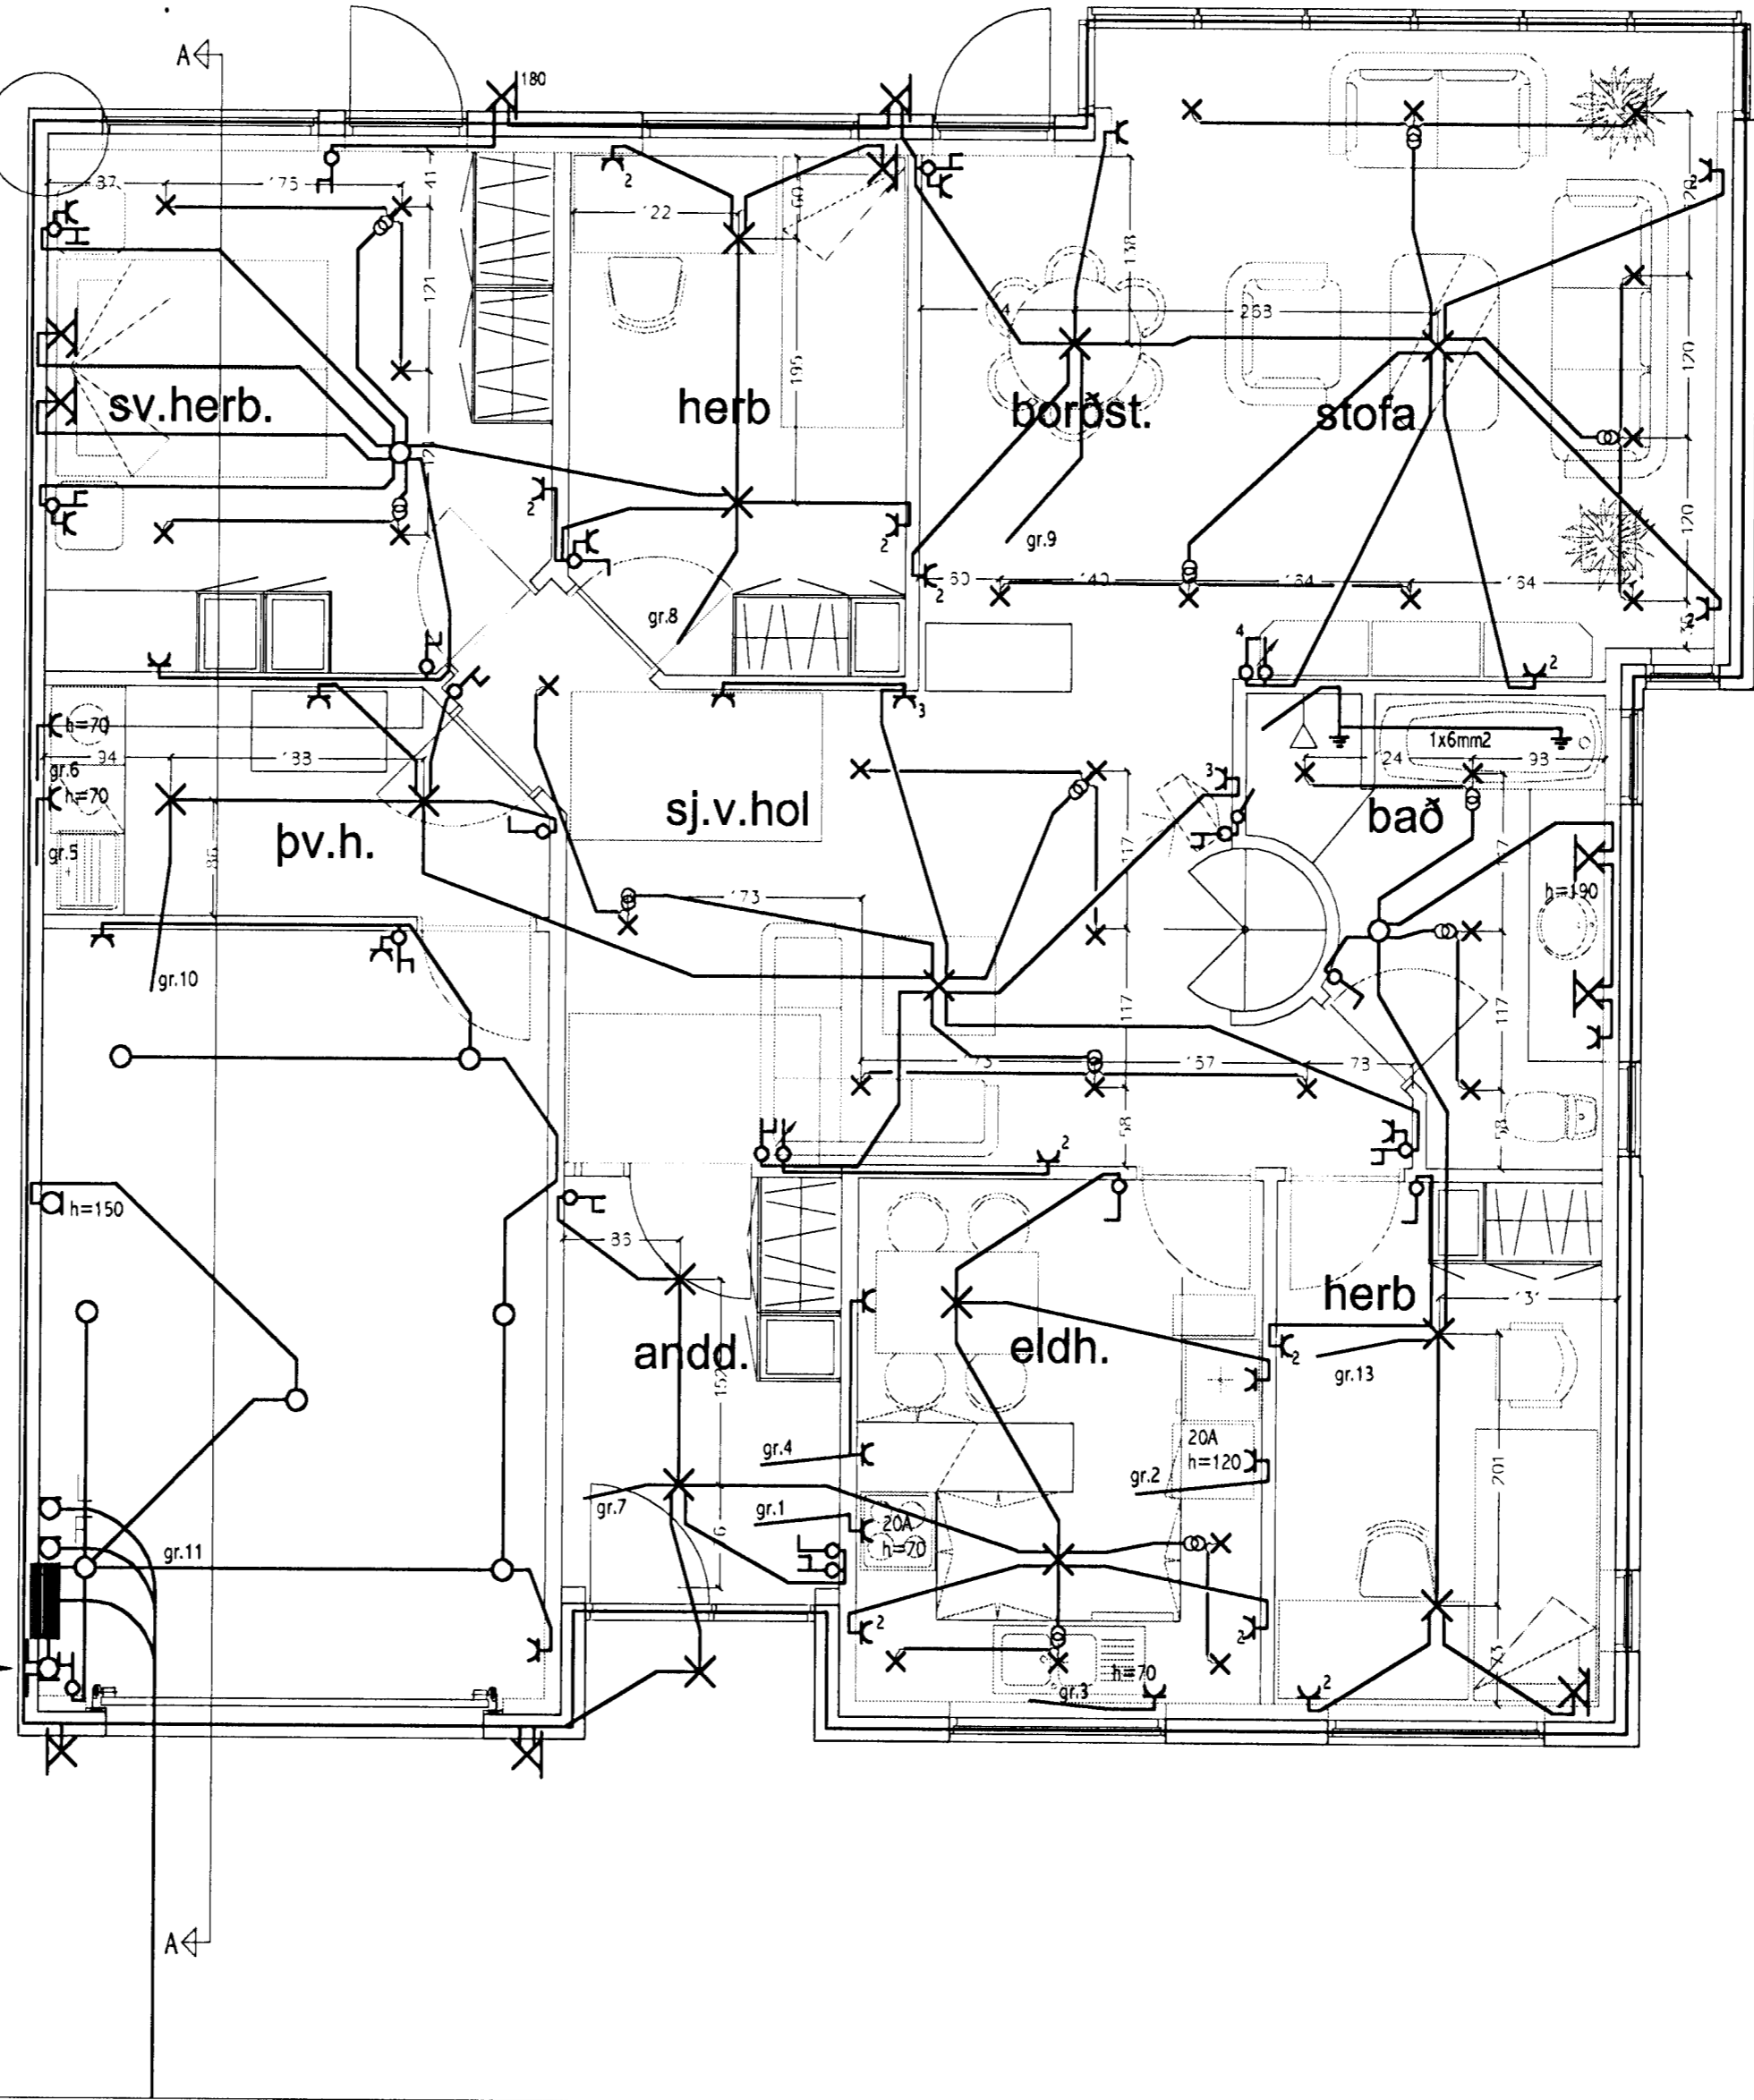

TÆKNIÞJÓNUSTAN SF
 Lágmúla 5-108 Reykjavík
 sími 581 3844 fax 581 4740
 e-mail audunn@tth.is
Audunn
 250250-3989

Prastarás 63
 Hafnarfirði
 Grunnmynd jarðhæðar
 Lágspennulagnir
 Rafmagnateikning

Hannað: AK	Dags: 07.01
Teikn: AK	Yfirfarid:
Kvarði: 1:50	Blað: 1
Nr.: C105	M: 3

Br. Dags. Breyting