


ÖLL INNTAKSRÖR SKULU
NÁ ÚT FYRIR LÓDAMÖRK.

Afstöðumynd 1:500

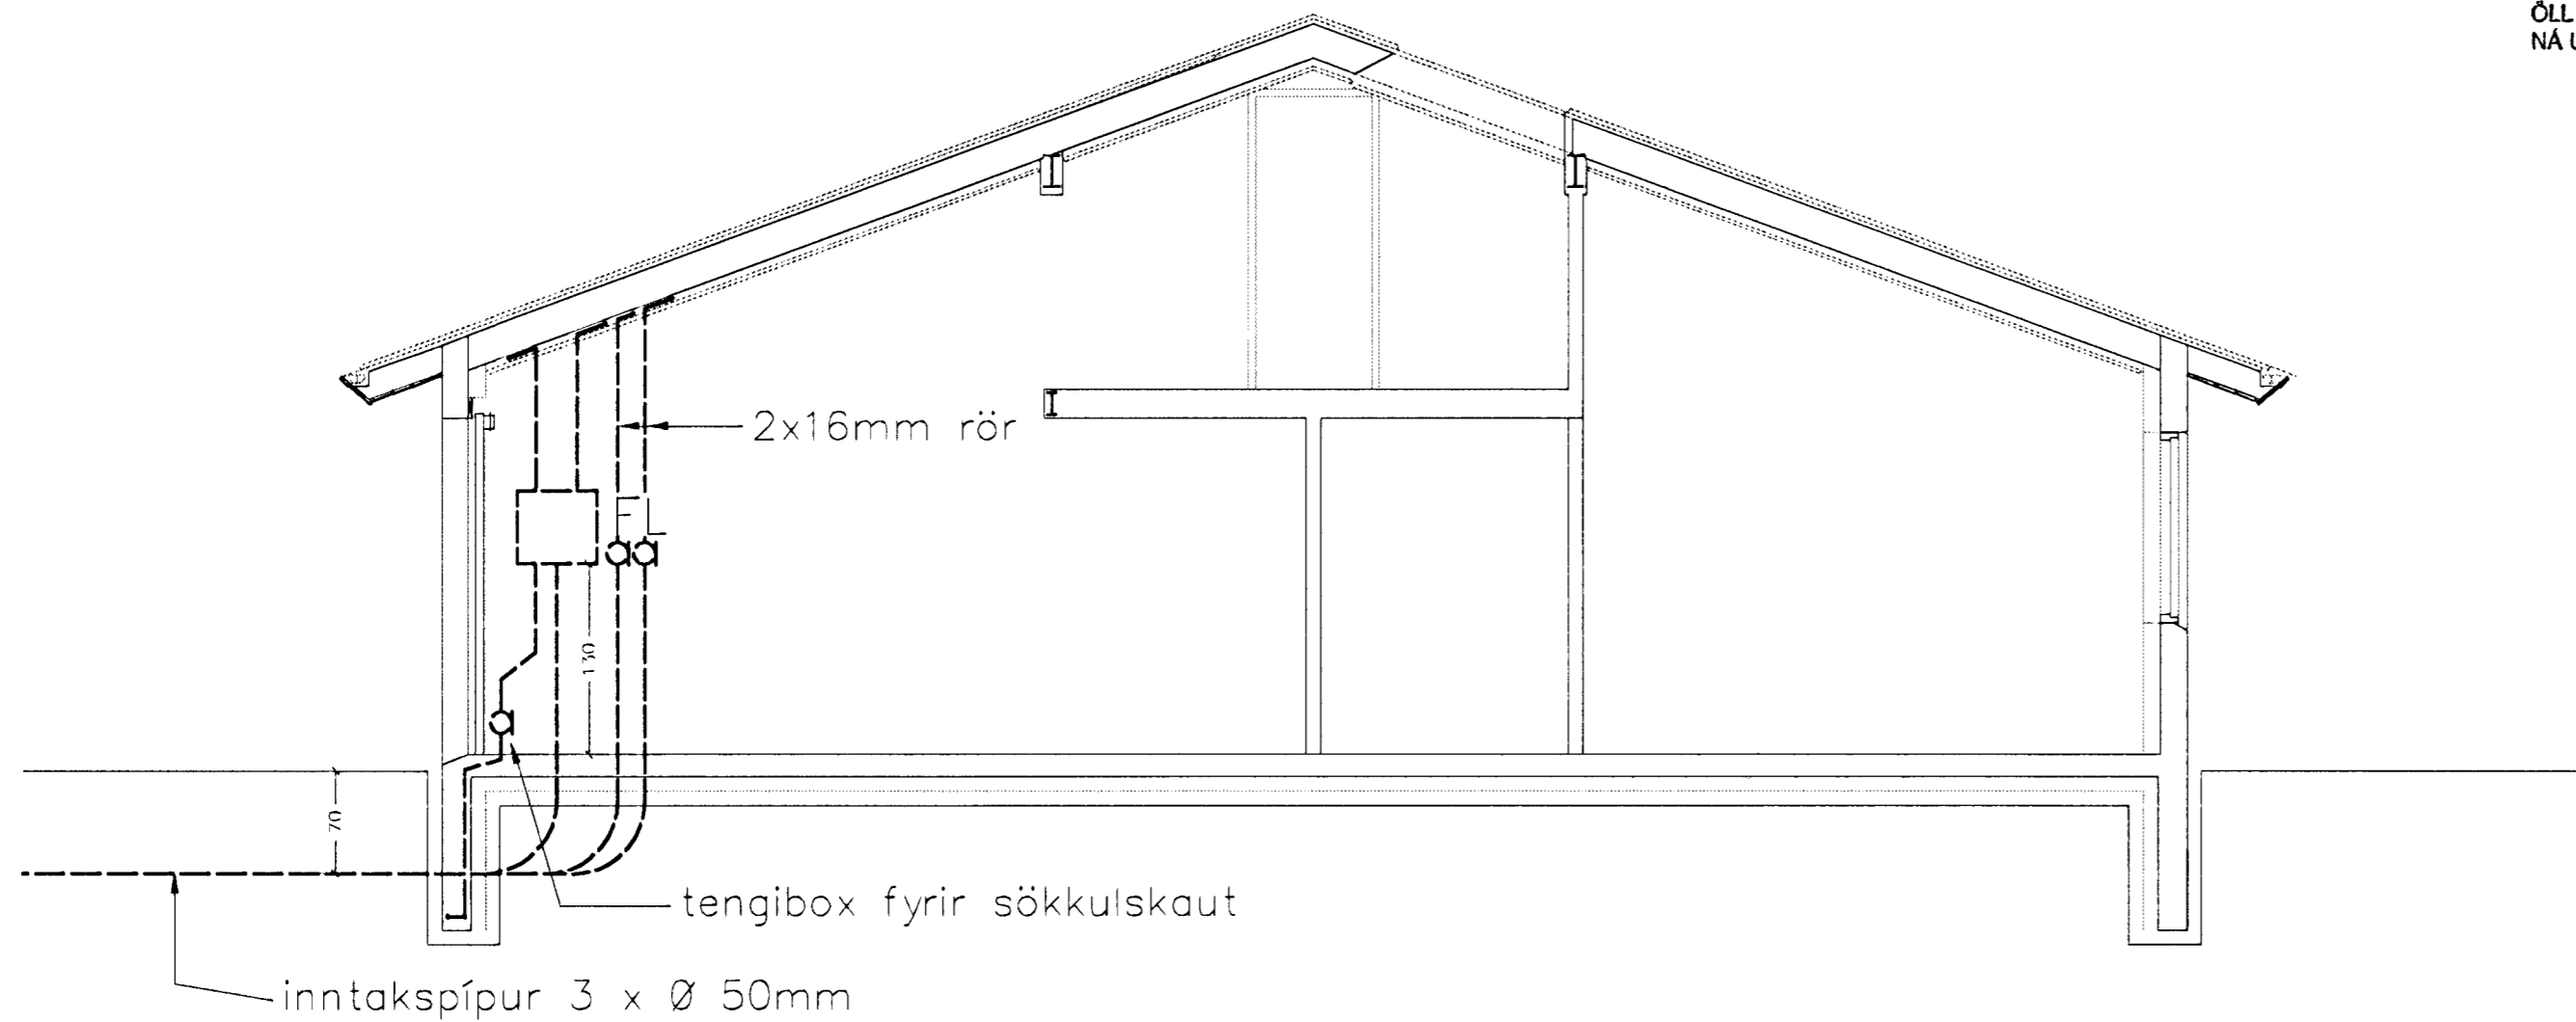

ÖLL INNTAKSRÖR SKULU
NÁ ÚT FYRIR LÓDAMÖRK.

Snið A-A 1:50

TÆKNIÞJÓNUSTAN SF
Lágmúla 5-108 Reykjavík
sími 581 3844 fax 581 4740
e-mail audunn@tth.is
Audunn
250250-3989

Prastarás 63
Hafnarfirði
Afstöðumynd og snið
Rafagnateikning

Hannað: AK	Dags.: 07.01
Teikn: AK	Yfirfarið:
Kvarði: 1:50	
Nr.: 0105	Blað: 4 Af: 9

Br.	Dags.	Breyting