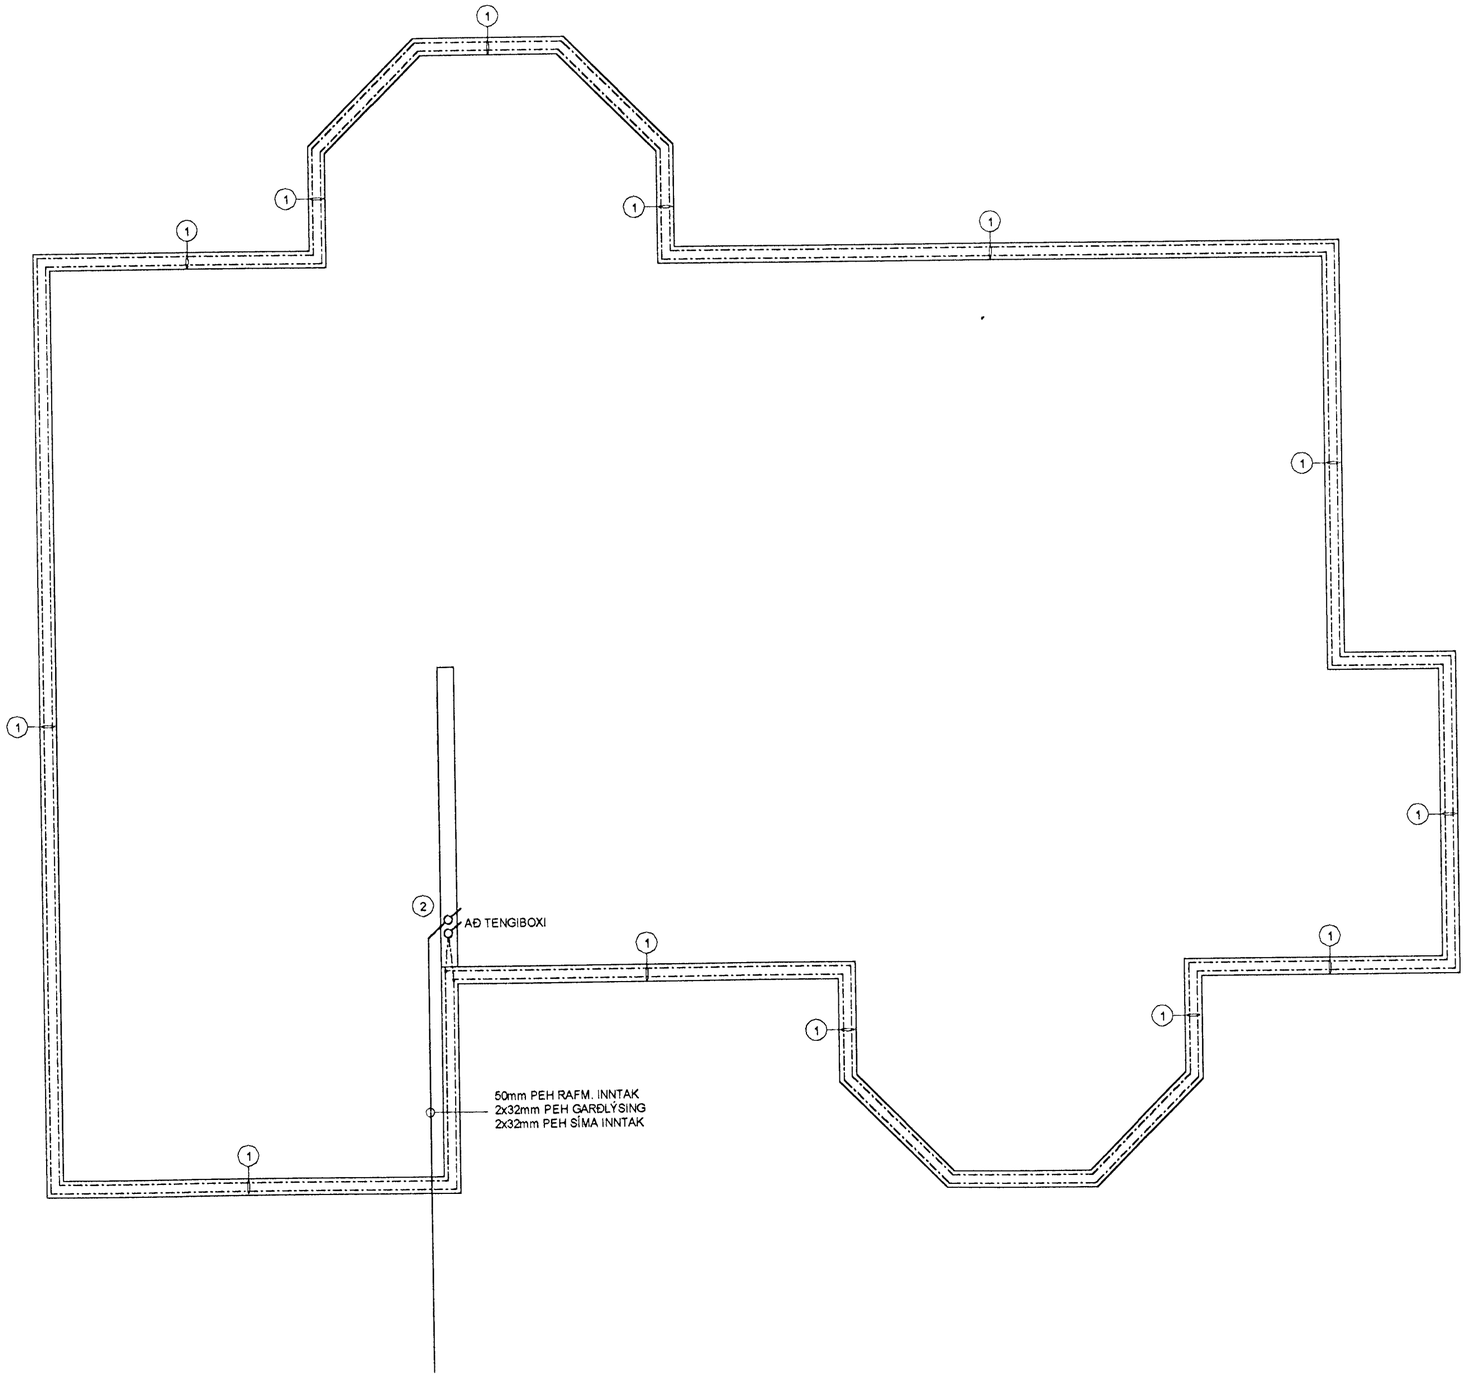

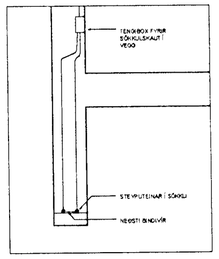

TENGING SÖKKULSKAUTS
DÆMIGERÐUR FRÁGANGUR

VERKLÝSING

S Ö K K U L S K A U T :

VERKTAKI SKAL TENGJA SAMAN TVÖ NEÐSTU JÁRNIN Í SÖKKLINUM, ÞANNIG AÐ LEIÐANDI SAMBAND FÁIST. JÁRNIN SKULU TENGD SAMAN MEÐ VÍRALÁSUM, MIÐAÐ ER VIÐ AÐ TVEIR VÍRALÁSAR SÉU Á HVERRI SAMTENGINGU. TAKA SKAL STEYPUJÁRN UPP ÚR SÖKKLINUM, SEM SÍÐAN SKAL FRAMLENGJAST MEÐ 10mm2 VÍR OG SKAL TENGJAST PEN SKINNU Í TÖFLU.

LAGNING SÖKKULSKAUTS ER Á ÁBYRGÐ RAFVERKTAKA, EN FRAMKVÆMDIN GETUR VERIÐ Í HÖNDUM BYGGINGARVERKTAKNS.

S K Ý R I N G A R :

1. TENGJA SKAL TVÖ NEISTU JÁRNIN Í SÖKKLINUM SAMAN MEÐ VÍRAKLEMMU.
2. TAKA SKAL BÁÐA STEYPUJÁRNSTEINA UPP ÚR PLÖTU Í TENGIBOX Á VEGG.

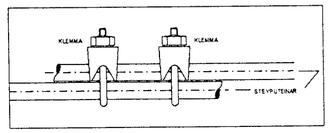

SAMTENGING TEINA
DÆMIGERÐUR FRÁGRANGUR

BREYTINGAR

ÚTG.	DAGS.	BREYTING	HA.	YF.

KVARÐI: 1/50

HANNAÐ	TEIKNAÐ	YFIRF.	ÚTGÁFA
FB	FB	BR	

VERKKAUPI: HILMAR EIRÍKSSON

VERKHLUTI: SÖKKULSKAUT

GÖTUHEITI: ÞRASTARÁS 7

STAÐUR: 220 HAFNAFIRÐI

RAFIÐN ehf
TUNGUSÍÐU 4 - 603 AKUREYRI - SÍMI 892-2019
KENNIT. 480190-1579

TEIKNING NR.	BLAÐ NR.	N. BLAÐ NR.
2104-01A2-02	2	3

DAGS. 21-04-2001 VERK NR.

SAMÞ. KENNIT 040450-4169