


AFSTÓÐUMYND 1:500

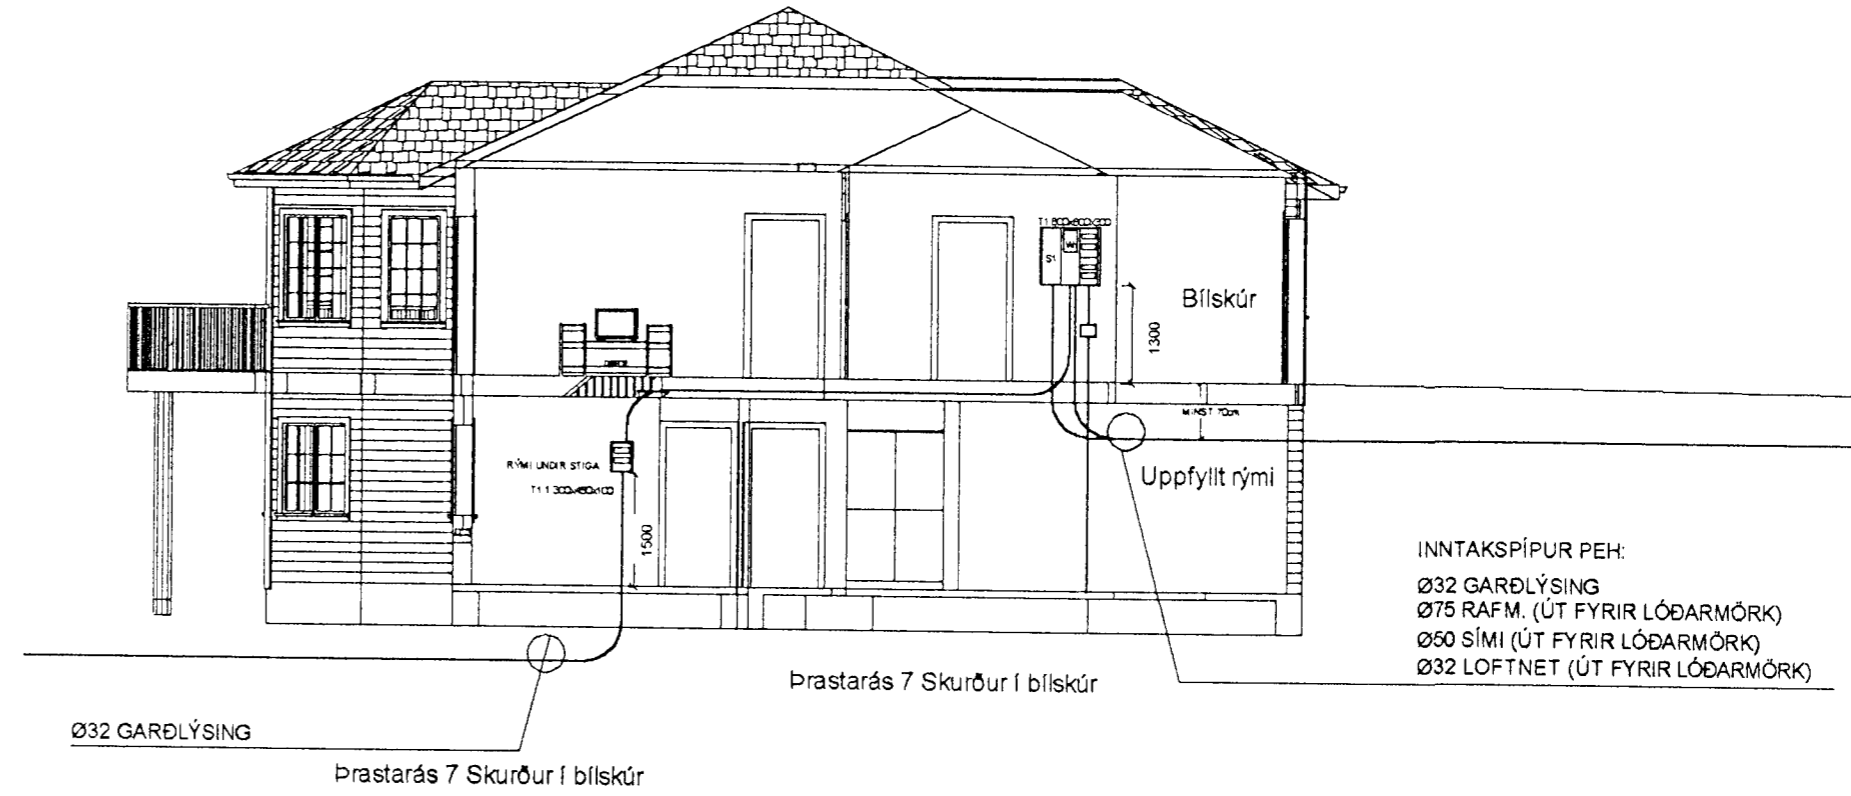

INNTAKSPIPUR PEH:
 Ø32 GARDLÝSING
 Ø75 RAFM. (ÚT FYRIR LÓÐARMÖRK)
 Ø50 SÍMI (ÚT FYRIR LÓÐARMÖRK)
 Ø32 LOFTNET (ÚT FYRIR LÓÐARMÖRK)

SNID 1:100

ALMENNAR SKÝRINGAR:

1. ALLAR PÍPUR ERU 16MM NEMA FYRIR SMÁSPENNU ÞAR SKAL VERA 20mm OG VIR 1.5mm²
2. HÆDIR ROFA FRD FULLFRÁGEGNU GÓLFI 100CM
3. HÆDIR TENGLA FRÁ FULLFRÁGEGNU GÓLFI 20CM
4. HÆDIR Á SÍMA (S) SJÓNVARPS (L) OG HÁTALARA (H) TENGLUM FRÁ FULLFRÁGEGNU GÓLFI 20CM
5. HÆDIR DYRASÍMA FRÁ FULLFRÁGEGNU GÓLFI 130CM
6. ÖLL MÁL ERU FRÁ FULLFRÁGEGNU GÓLFI OG Í MIÐJA DÓS EDA ÚR MIÐRI DÓS Í MIÐJA DÓS EDA FULLFRÁGEGNINN VEGG
7. MÁLSTRAUMUR ROFA OG TENGLA SKAL VERA MINNST 10A
8. JARDBINDA SKAL PÍPUKERFI FYRIR HEITA OG KALDAVATNSLÖGN EINNIG SKAL JARDBINDA LOFTNET MED 6mm² VIR
9. ÖLL TÁKN ERU TÁKNRÆN OG BER AÐ SAMRÆMNA LAGNIR AÐ TÆKJUM EFTIR AÐSTÆÐUM Á STAÐNUM OG EFTIR SÉRTEKNINGUM
10. ÖLL TÁKN ERU SAMKVÆMT STAÐL.

NEMA ANNAD SÉ TEKID FRAM

BREYTINGAR			
ÚTG.	DAGS.	BREYTING	HA. YF.
KVARNH 1/500 - 1/100			
HANNAÐ	TEIKNAD	YFIRF.	ÚTGÁFA
FB	FB	BR	
VERKKAUPI			
HILMAR EIRIKSSON			
VERKHLUTI			
AFSTÓÐUMYND SNID OG SKÝRINGAR			
GÓTUHEITI			
PRASTARÁS 7			
STABUR			
220 HAFNAFIRDI			
RAFIDN ehf TUNGUSÍÐU 4 - 603 AKUREYRI - SÍMI 892-2019 KENNIT. 480190-1579			
TEIKNING NR.	BLAÐ NR.	N. BLAÐ NR.	
21-04-01-A2-03	1	2	
DAGS.	VERK NR.		
21-04-2001			
SÁ	KENNIT.		
<i>Hilmar Eiríksson</i>	040450-4109		