


# BJARKAVELLIR 1C HAFNARFIRÐI.

Samþykkt þann  
01 JULÍ 2013  
Byggingafulltrúinn í Hafnarfirði  
F.h. Brynjar Rafn Ólafsson

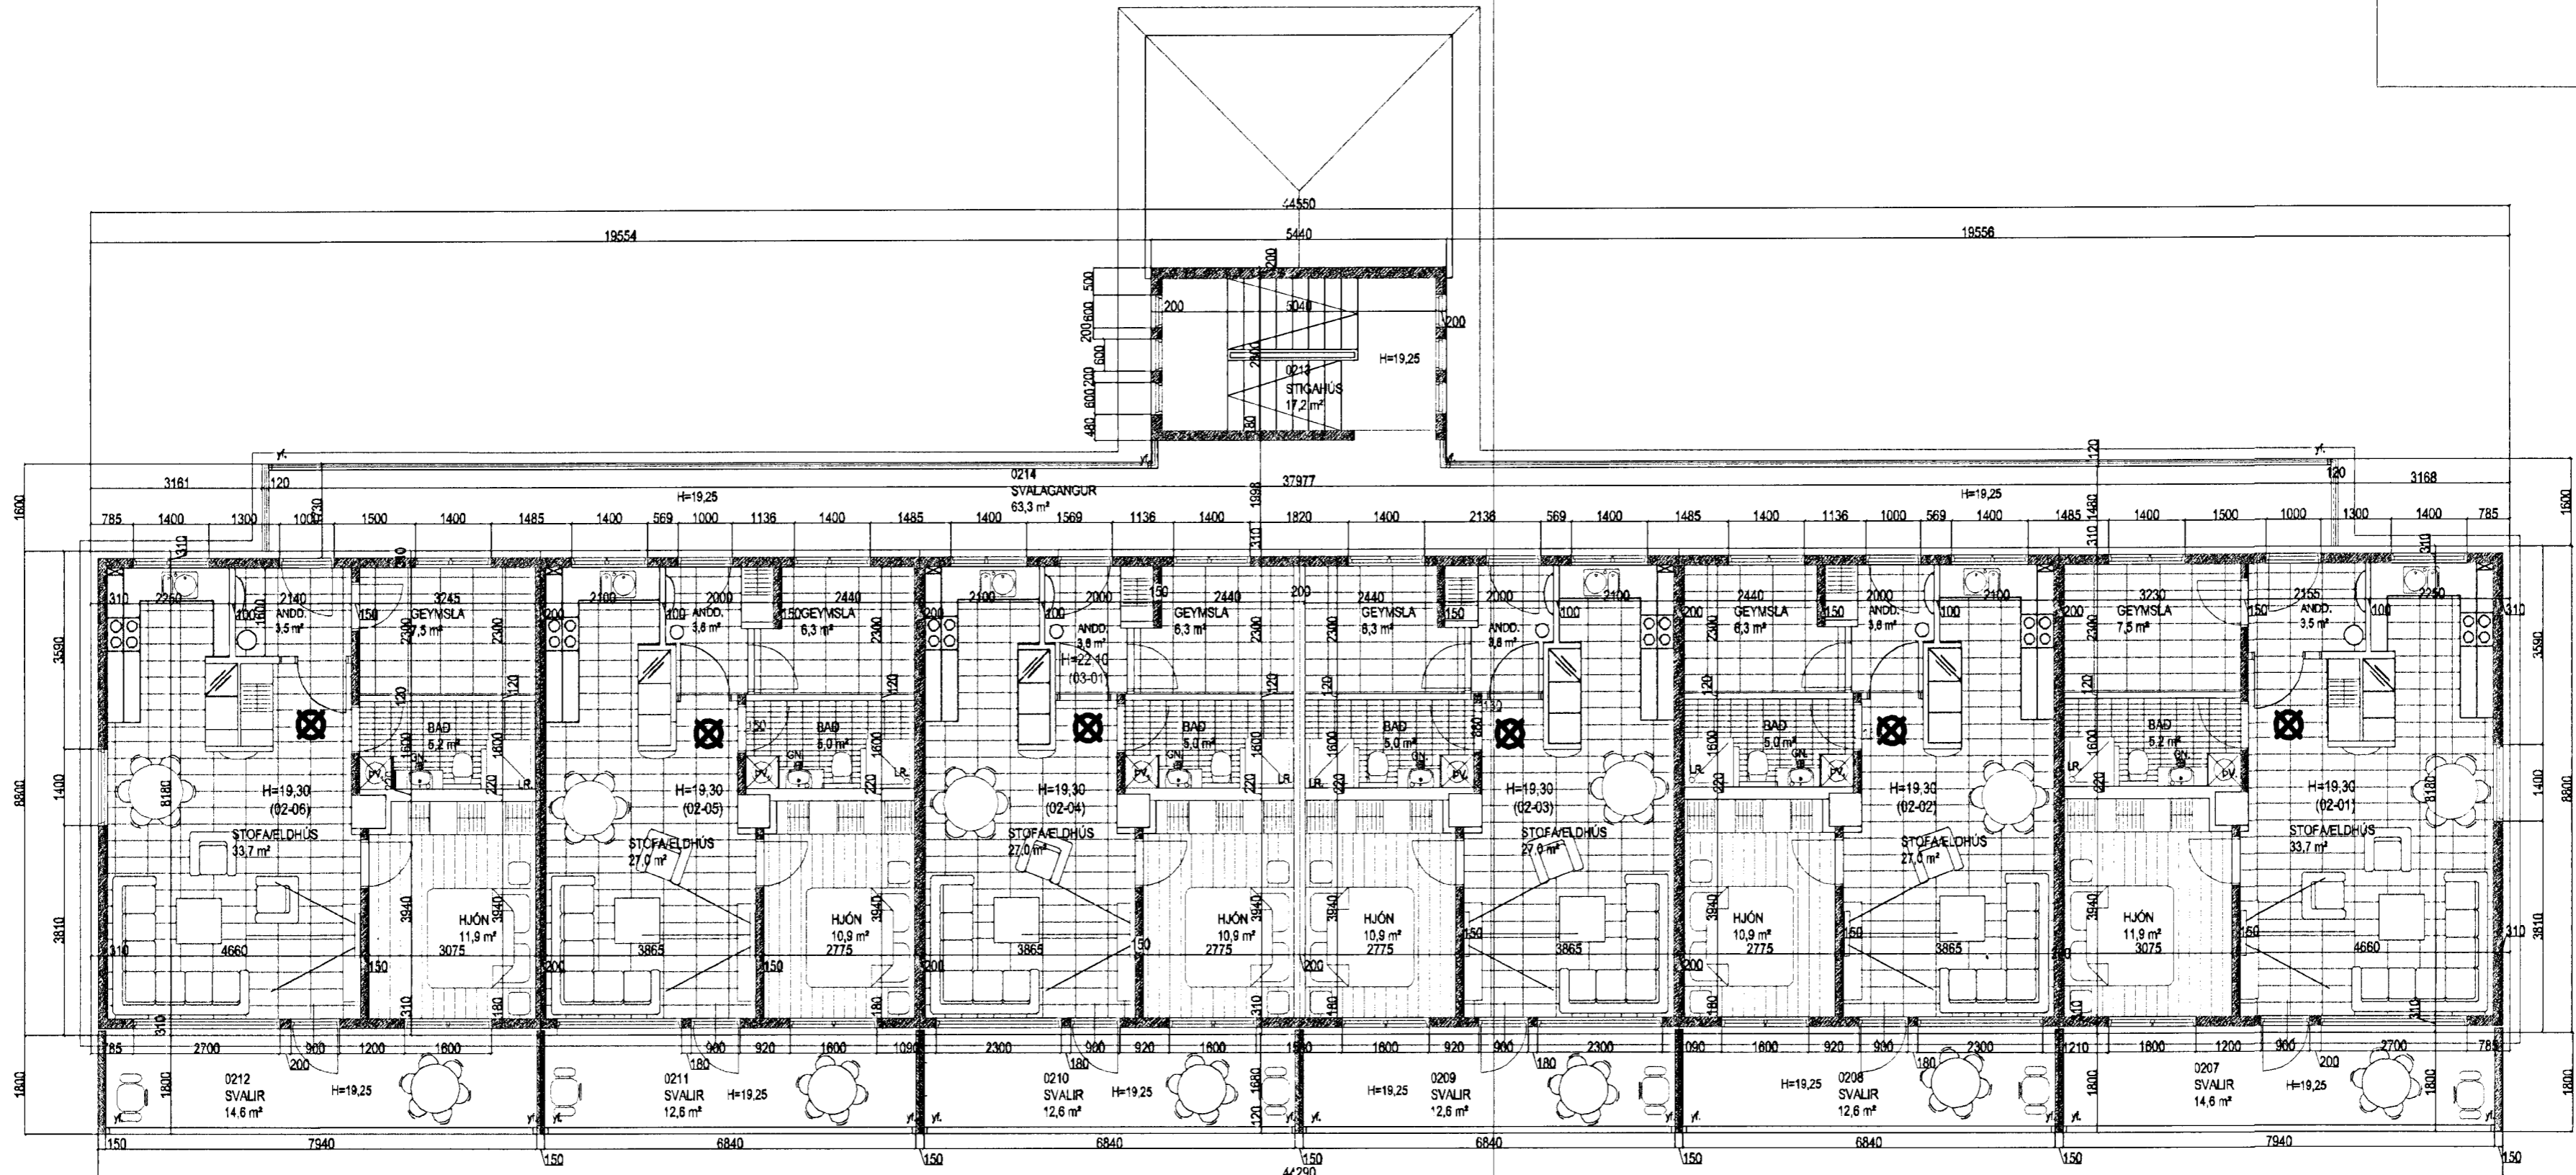

**GRUNNMYND 2. HÆÐ MKV. 1:100.**

Teikningar þessar eru breyttar teikningar af áður samþykktum byggingum, og koma í staðin fyrir eldri teikningar. Hellstu breytingar eru að íbúðir er stækkaðar en um leið fækkað úr 40 í 18, og íbúðarhæðum fækkað úr 4 í 3, þá er fallið frá kvóð um námsmannaíbúðir. Lóðanuppráttur er unnin af Landslag ehf. landslagsarkitektum, og gildir hann fyrir alla lóðina.

## BJARKAVELLIR 1C HAFNARFIRÐI.

Sigurður Þorvarðarson byggingafræðingur bfl.  
Teiknistofan Strandgötu 11 220 Hafnarfirði.  
Sími: 5651510. Netfang: teiknistofan@simnet.is  
STH. teiknistofan ehf. kt. 510298-2769. Kt. aðalhönnuðar: 141250-4189.

	BO. tákna þýðingunarp, samkv. reglugerð um brunavarnir og brunamat.
	Tákna rýmlingafeld, samkv. reglugerð um brunavarnir og brunamat.
	Reykisgyltar, staðsetting samkv. teikningu. Eldvörnubúnaður og skilvirkir skulu staðsettingar í samráði við stjórnvöld. Anddybburðir ekkar skulu vera skjálkardir með hurðarþoppum.

Varðandi frekar málsetningar, sjá sérteikningar aðalhönnuðar í mkv. 1:50.  
Séruppráttir skulu unnir þegar aðaluppráttir hafa verið samþykktir af byggingaryfiröldum.

Skýringar:	Aðaluppráttur.
Teikning:	Grunnmynd 2. hæð
Mælikvarði:	1 : 100.
Undirskrift:	<i>18/6 13 Sig. Þ.</i>
Blað nr. 2 af 8	Dagsetning: mars. 2013.
Breytt:	