


# BJARKAVELLIR 1C HAFNARFIRÐI.

Samþykkt þann  
01 JULI 2013  
Byggingafulltrúinn í Hafnarfirði  
F.h. Brynjar Rafn Ólafsson

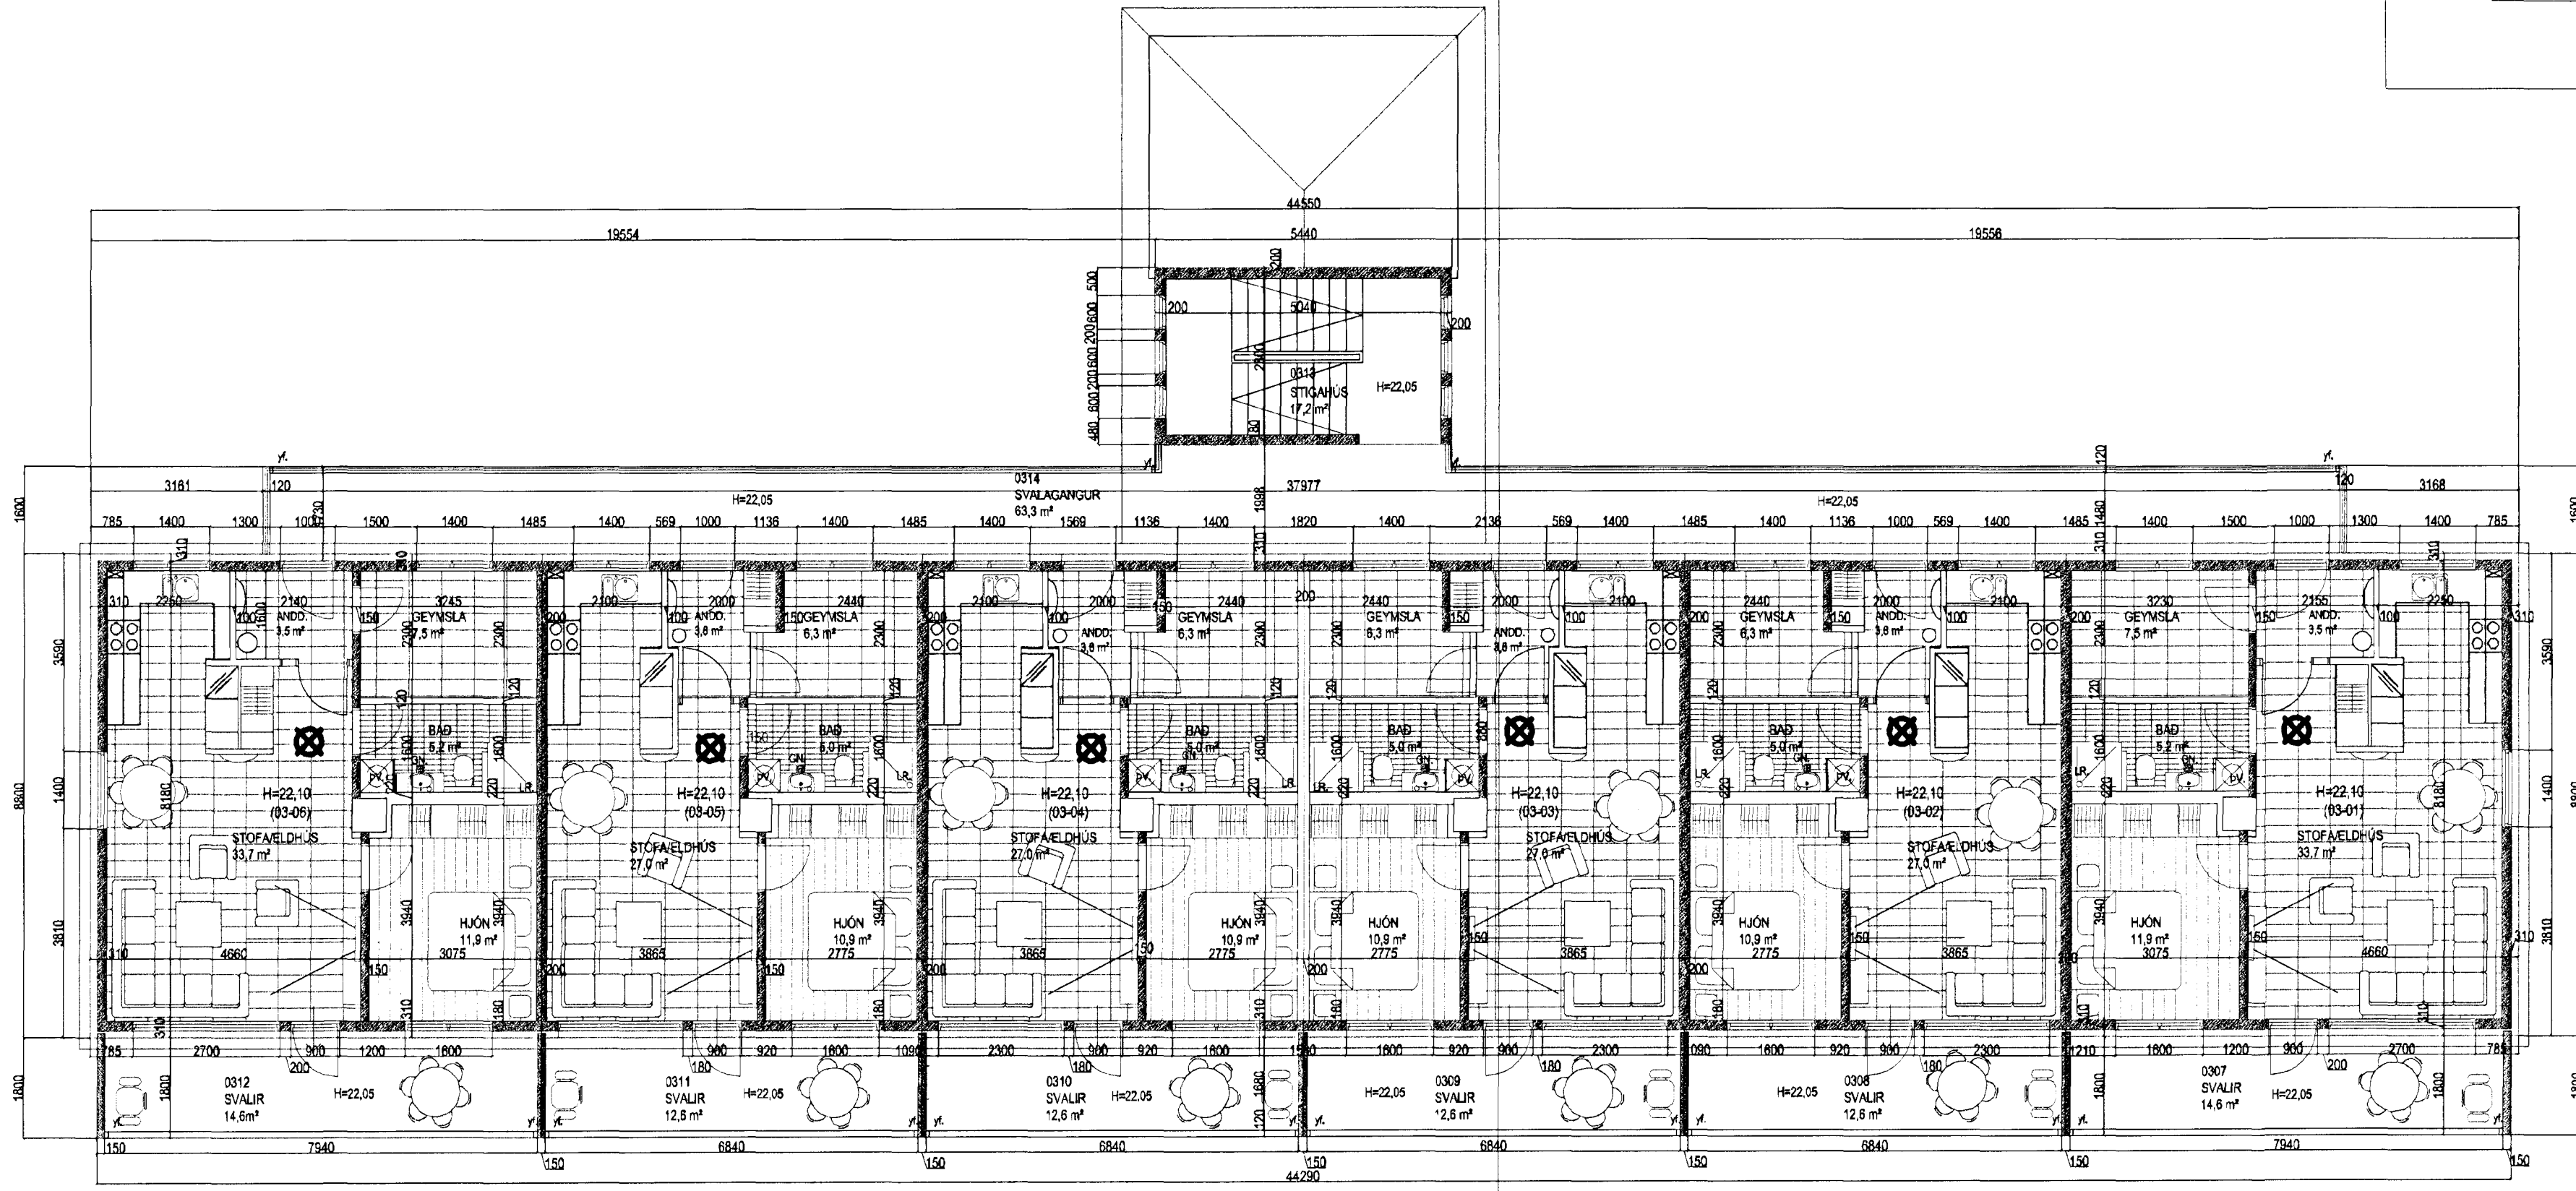

**GRUNNMYND 3. HÆÐ MKV. 1:100.**

Teikningar þessar eru breyttar teikningar af áður samþykktum byggingum, og koma í staðin fyrir eldri teikningar. Hellstu breytingar eru að íbúðir er stækkaðar en um leið fækkað úr 40 í 18, og íbúðarhæðum fækkað úr 4 í 3, þá er fallið frá kvóð um námsmannaíbúðir. Lóðaruppráttur er unnin af Landslag ehf. landslagsarkitektum, og gildir hann fyrir alla lóðina.

## BJARKAVELLIR 1C HAFNARFIRÐI.

Sigurður Þorvarðarson byggingafræðingur bfl.  
Teiknistofan Strandgötu 11 220 Hafnarfirði.  
Sími: 5651510. Netfang: teiknistofan@simnet.is  
STH. teiknistofan ehf. kt. 510298-2769. Kt. aðalhönnuðar: 141250-4189.

- BO. lóknar björgunarp. samkv. reglugerð um brunavarnir og brunamat.
- Tákna rýmingarleið, samkv. reglugerð um brunavarnir og brunamat.
- Reykskjarni, staðsetjst samkv. teikningu.  
Eldvarnarbúnaðar og slökkvilið skulu staðsetjast í samráði við atvinnu.  
Anddyfshúsið þótt skulu vera skjalfandi með hartarpumpu.

Skýringar:	Aðaluppdráttur.
Teikning:	Grunnmynd 3. hæð
Mælikvarði:	1 : 100.
Undirskrift:	<i>18/6/13 Sigurður Þorvarðarson</i>
Blað nr: 3 af 8	Dagsetning: mars. 2013.
Breytt:	

Varðandi frekari málsetningar, sjá sérteikningar aðalhönnuðar í mkv. 1:50.  
Séruppdrættir skulu unnir þegar aðaluppdrættir hafa verið samþykktir af byggingaryfirvöldum.