


BJARKAVELLIR 1C HAFNARFIRÐI.

A ↗

Samþykkt þann
 01 JULI 2013
 Byggingafulltrúinn í Hafnarfirði
 F.h. Brynjar Rafn Ólafsson

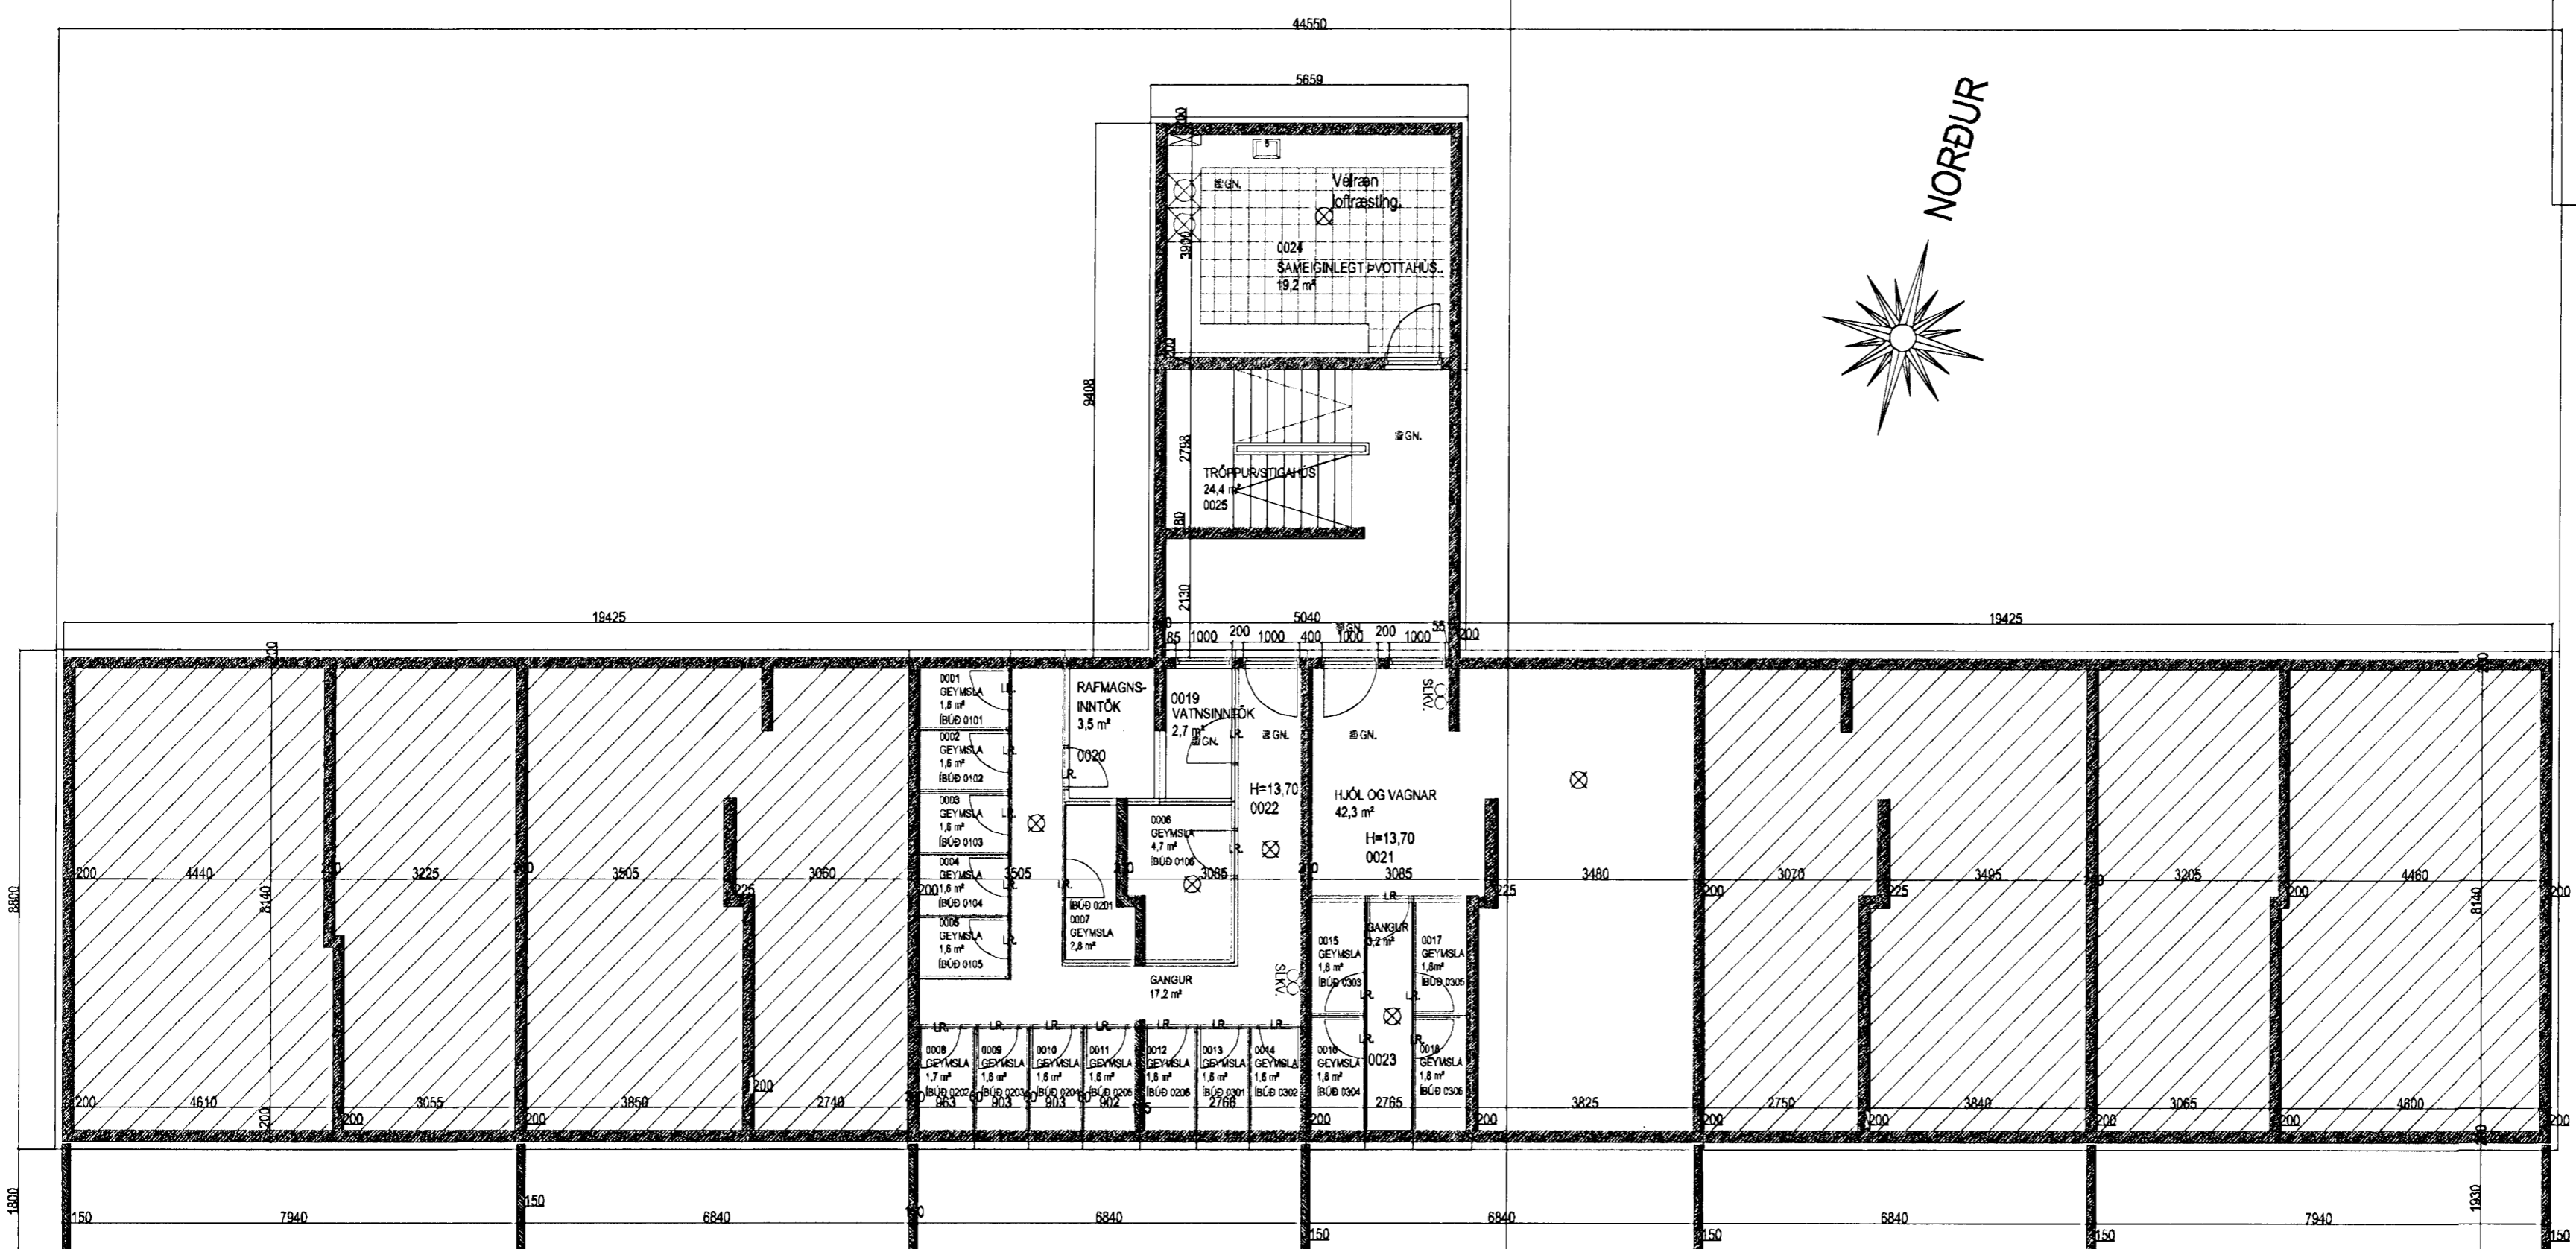

GRUNNMYND KJALLARI MKV. 1:100.

A ↘

- > BO. táknað björgunarop, samkv. reglugerð um brunavarnir og brunamál.
- > Táknað rýmingarleið, samkv. reglugerð um brunavarnir og brunamál.
- ⊗ Reykskyrnari, staðsetting samkv. teikningu. Eldvarnarbræður og slökkvitæki skulu staðsetta í samráði við slökkvilið. Audeyfingurir þótu skulu vera sjálfkandi með hurtdrúpu.

Teikningar þessar eru breyttar teikningar af áður samþykktum byggingum, og koma í staðin fyrir eldri teikningum. Hellstu breytingar eru að íbúðir er stækkaðar en um leið fækkað úr 40 í 18, og íbúðarhæðum fækkað úr 4 í 3, þá er fallið frá kvæð um námsmannaíbúðir. Lóðaruppdráttur er unnin af Landslag ehf. landslagsarkitektum, og gildir hann fyrir alla lóðina.

BJARKAVELLIR 1C HAFNARFIRÐI.

Sigurður Þorvarðarson byggingafræðingur bfl.
 Teiknistofan Strandgötu 11 220 Hafnarfirði.
 Sími: 5651510. Netfang: teiknistofan@simnet.is
 STH. teiknistofan ehf. kt. 510298-2769. Kt. aðalhönnuðar: 141250-4189.

Varðandi frekari málsetningar, sjá sérteikningar aðalhönnuðar í mkv. 1:50. Séruppdrættir skulu unnir þegar aðaluppdrættir hafa verið samþykktir af byggingaryfirvöldum.

Skýringar:	Aðaluppdráttur.
Teikning:	Grunnmynd kjallari
Mælikvarði:	1 : 100.
Undirskrift:	<i>18/6 13 Sigurður Þorvarðarson</i>
Blað nr: 4 af 8	Dagsetning: mars. 2013.
Breytt:	