


Ásýnd norðurhliðar með loftnetssúlu, án mkv.

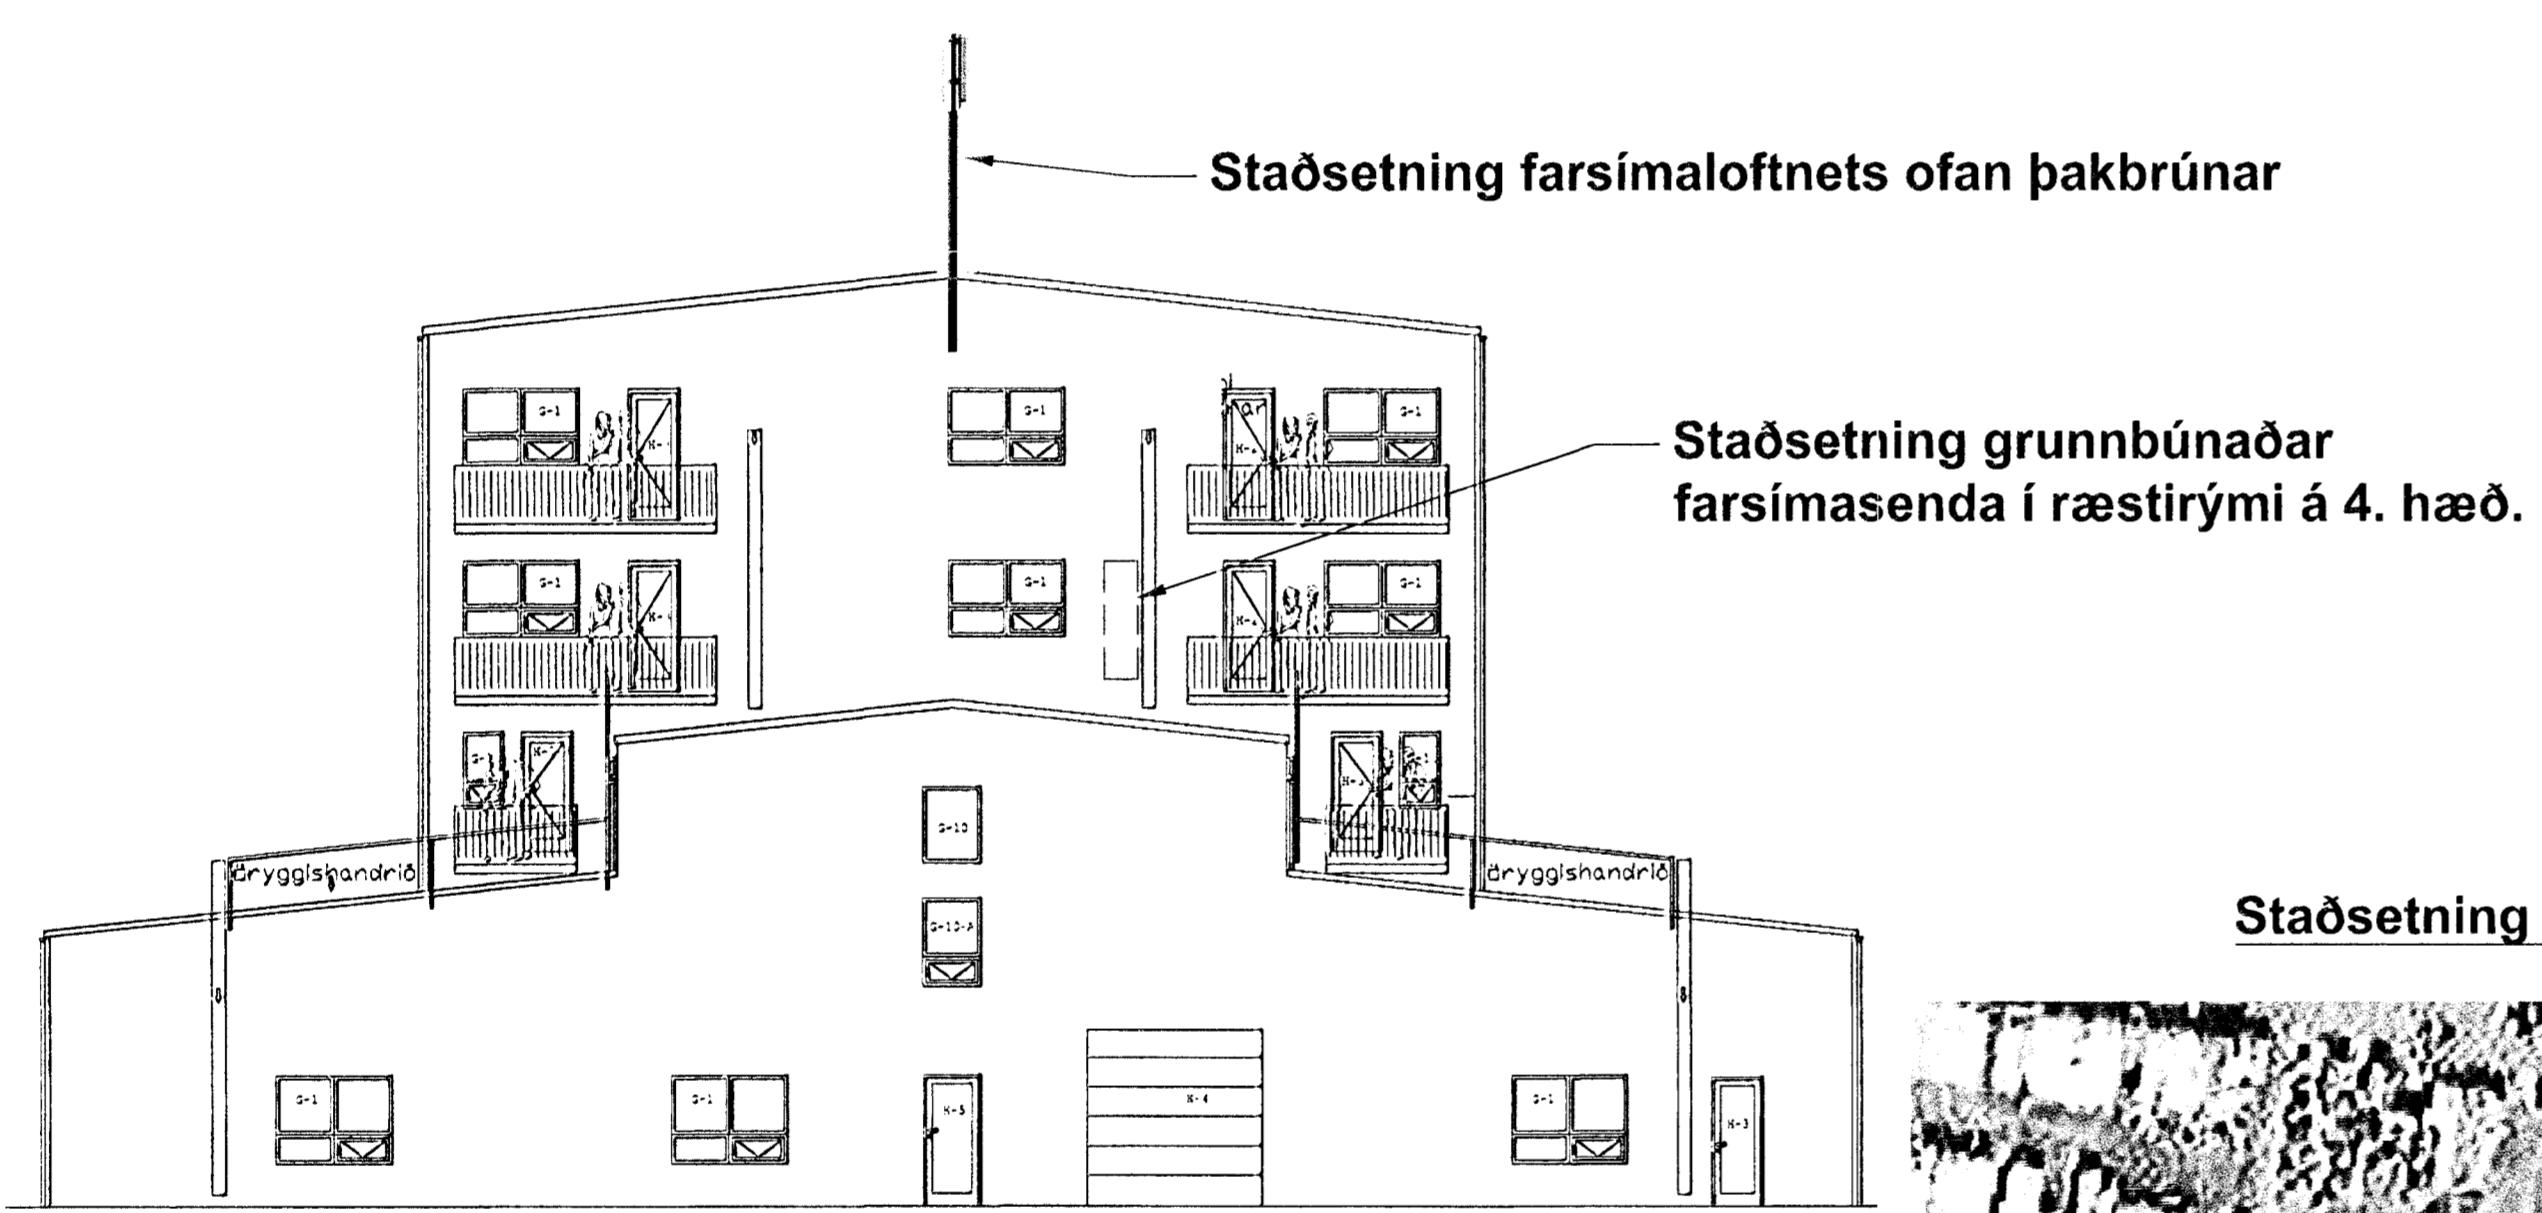

Ásýnd vesturhliðar með loftnetssúlu, án mkv.

Sótt eru um byggingarleyfi til að setja upp farsímaloftnet ofan þakbrúnar mannvirkis að Cuxhavengötu 1, Hafnarfjörði. Landnúmer er 122083.

Farsímabúnaðurinn samanstendur af loftnetum á mastri sem og öðrum sendabúnaði sem verður staðsettur innandyra í rými á 4. hæð.


Um er að ræða 3 stk. farsímaloftnet sem fest verða á 6" stálsúlu. Heildarhæð súlu uppfyrir núverandi hæsta hluta húss verður mest 4 metrar. Stálsúlan verður fest utan á gaflvegg sem snýr í vestur, ofan 5. hæðar.

Grunnbúnaður farsímasendis verður í hluta ræstirýmis á 4. hæð. Tafla vegna farsímasendis verður sértæk. Í aðalþöflu húss verður settur upp sérmælir vegna rafmagnsnotkunar farsímabúnaðar.

Milli grunnbúnaðar sendis og loftnets ofan þaks verða lagðir samskipta-kaplar. Lagnaleið utandyra verður að mestu á súlu og gaflvegg ofna 5. hæðar. Lagnaleiðir innandyra verða hefðbundnar.

Eigandi farsímabúnaðar er Síminn hf.

Teikning bessi byggir að hluta til á teikningu B101, Reyndarteikningar, Útlit, gerð af Sigurbjartur Halldórsson 6/2/2008, samþykkt af byggingafulltrúa 12/02/2008.

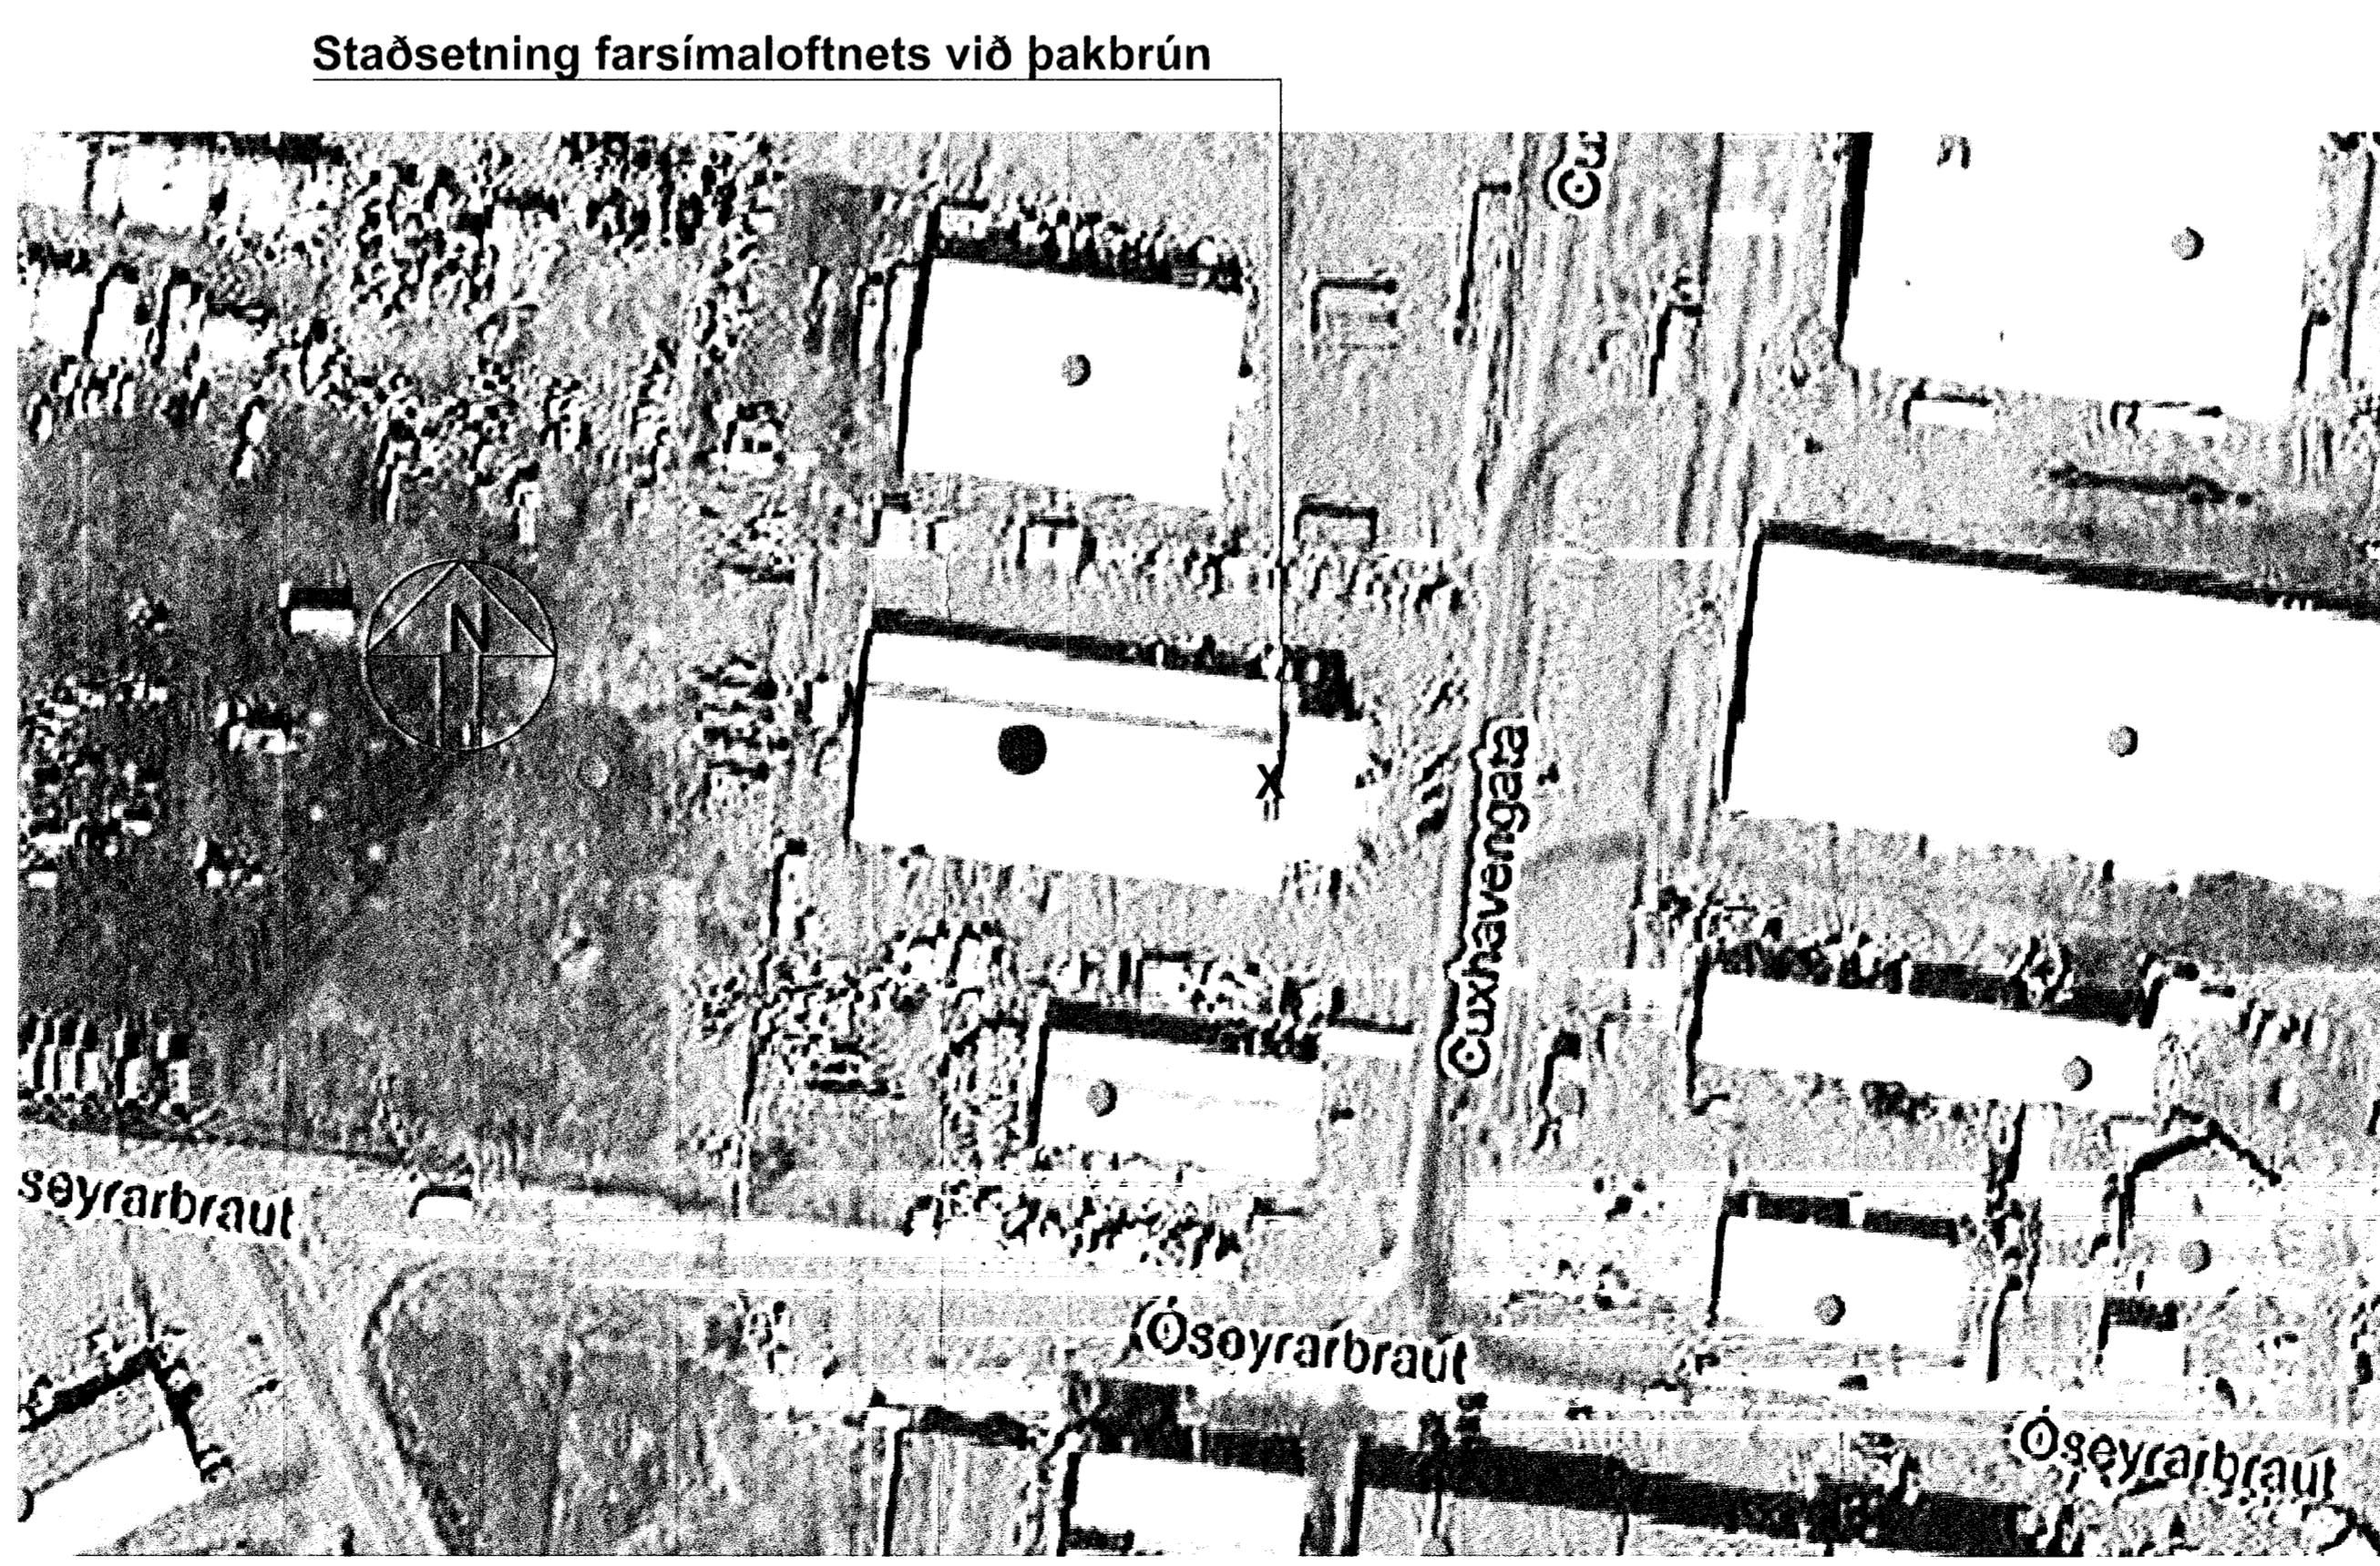

Afstöðumynd án mkv.

Verkteikning		Cuxhavengata 1, Hafnarfjörður		
Strendingur ehf.	Verkfæðibjörnusta Færðargata 15-15-220 Hafnarfjörður sími: 565 3540, fax: 565 5641 strendip@meinorgru.is	Aðaluppdráttur - Farsíma loftnet Afstöðu- og ásýndarmyndir		
Hönnuður:	Jóhann M. Kristínsson, kl.: 080662-5689 Samþykkingahönnuður:	Dagur / Innihald:	SHG/JMK	
		Málkvæði	Númer teikningar	Blaðsíða
		-	101	A1