


ERLUÁS 39 HAFNARFIRÐI.

Samþykkt á fundi byggingarnefndar bann

11 JULI 2001


Byggingafultrúinn í Hafnarfirði  
P.h. Kristján Þórásson

Úr Gildi

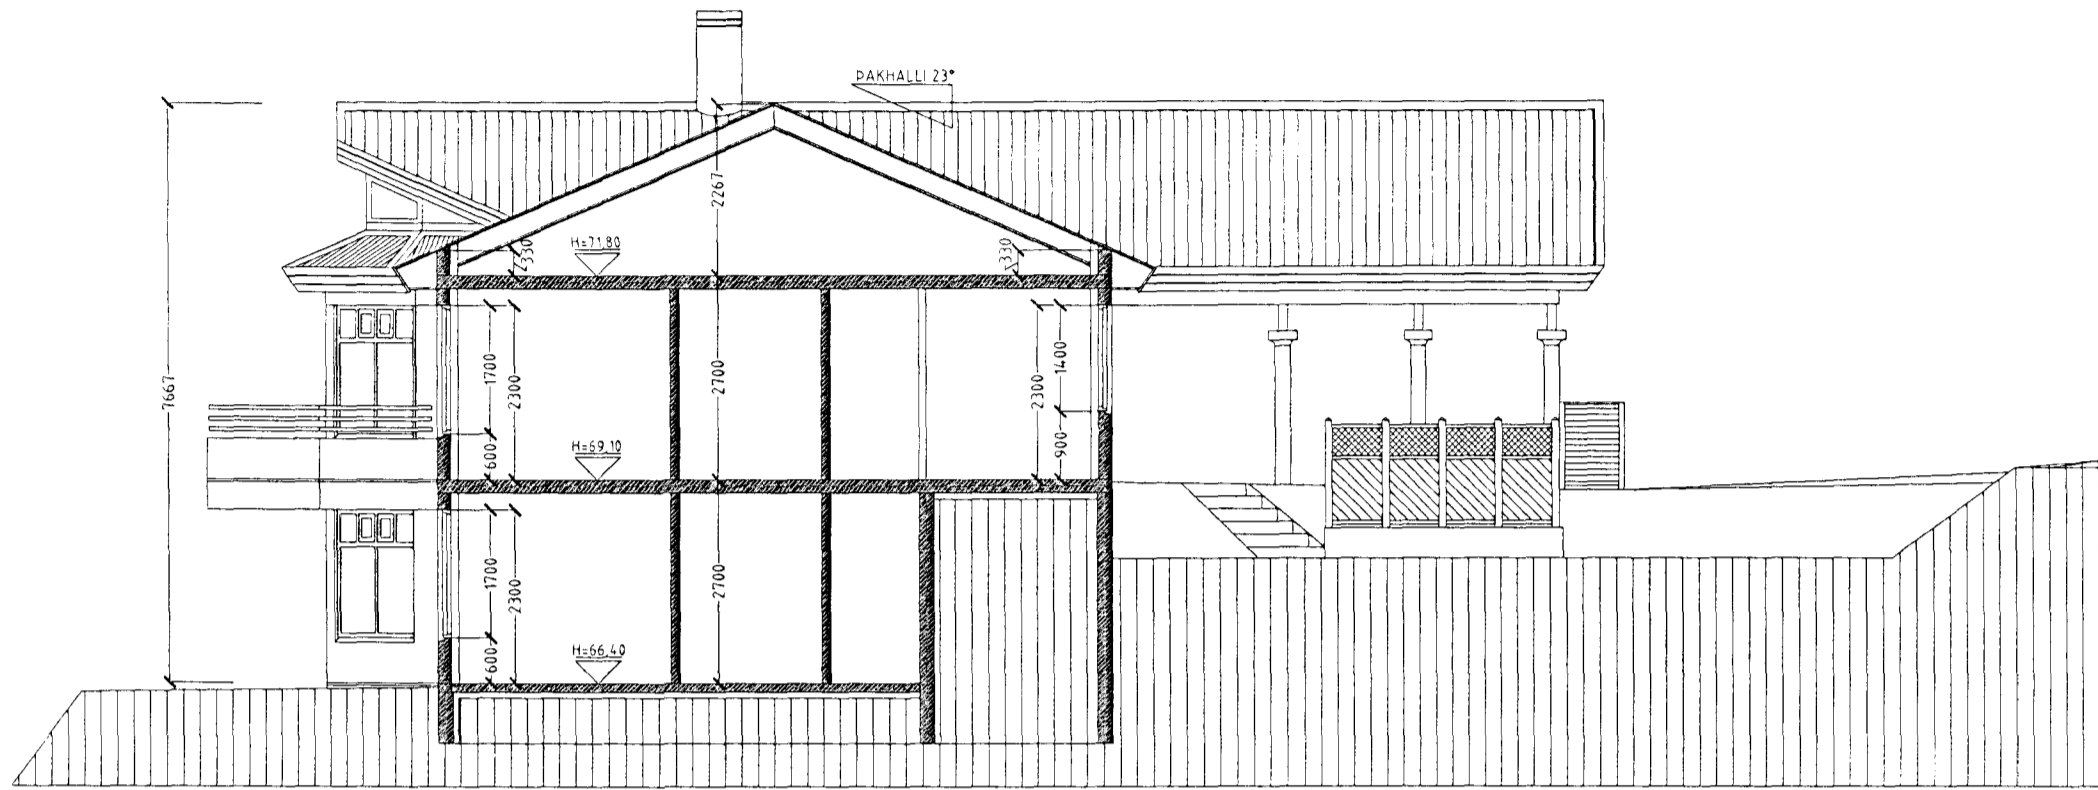

SNID A-A. MKV. 1:100.

Vardandi frekari málsetningar, sjá sérteikningar aðathönnuðar í mkv. 150.  
Sérupprættir skulu unnir þegar aðalupprættir hafa verið samþykktir af byggingaryfirvöldum

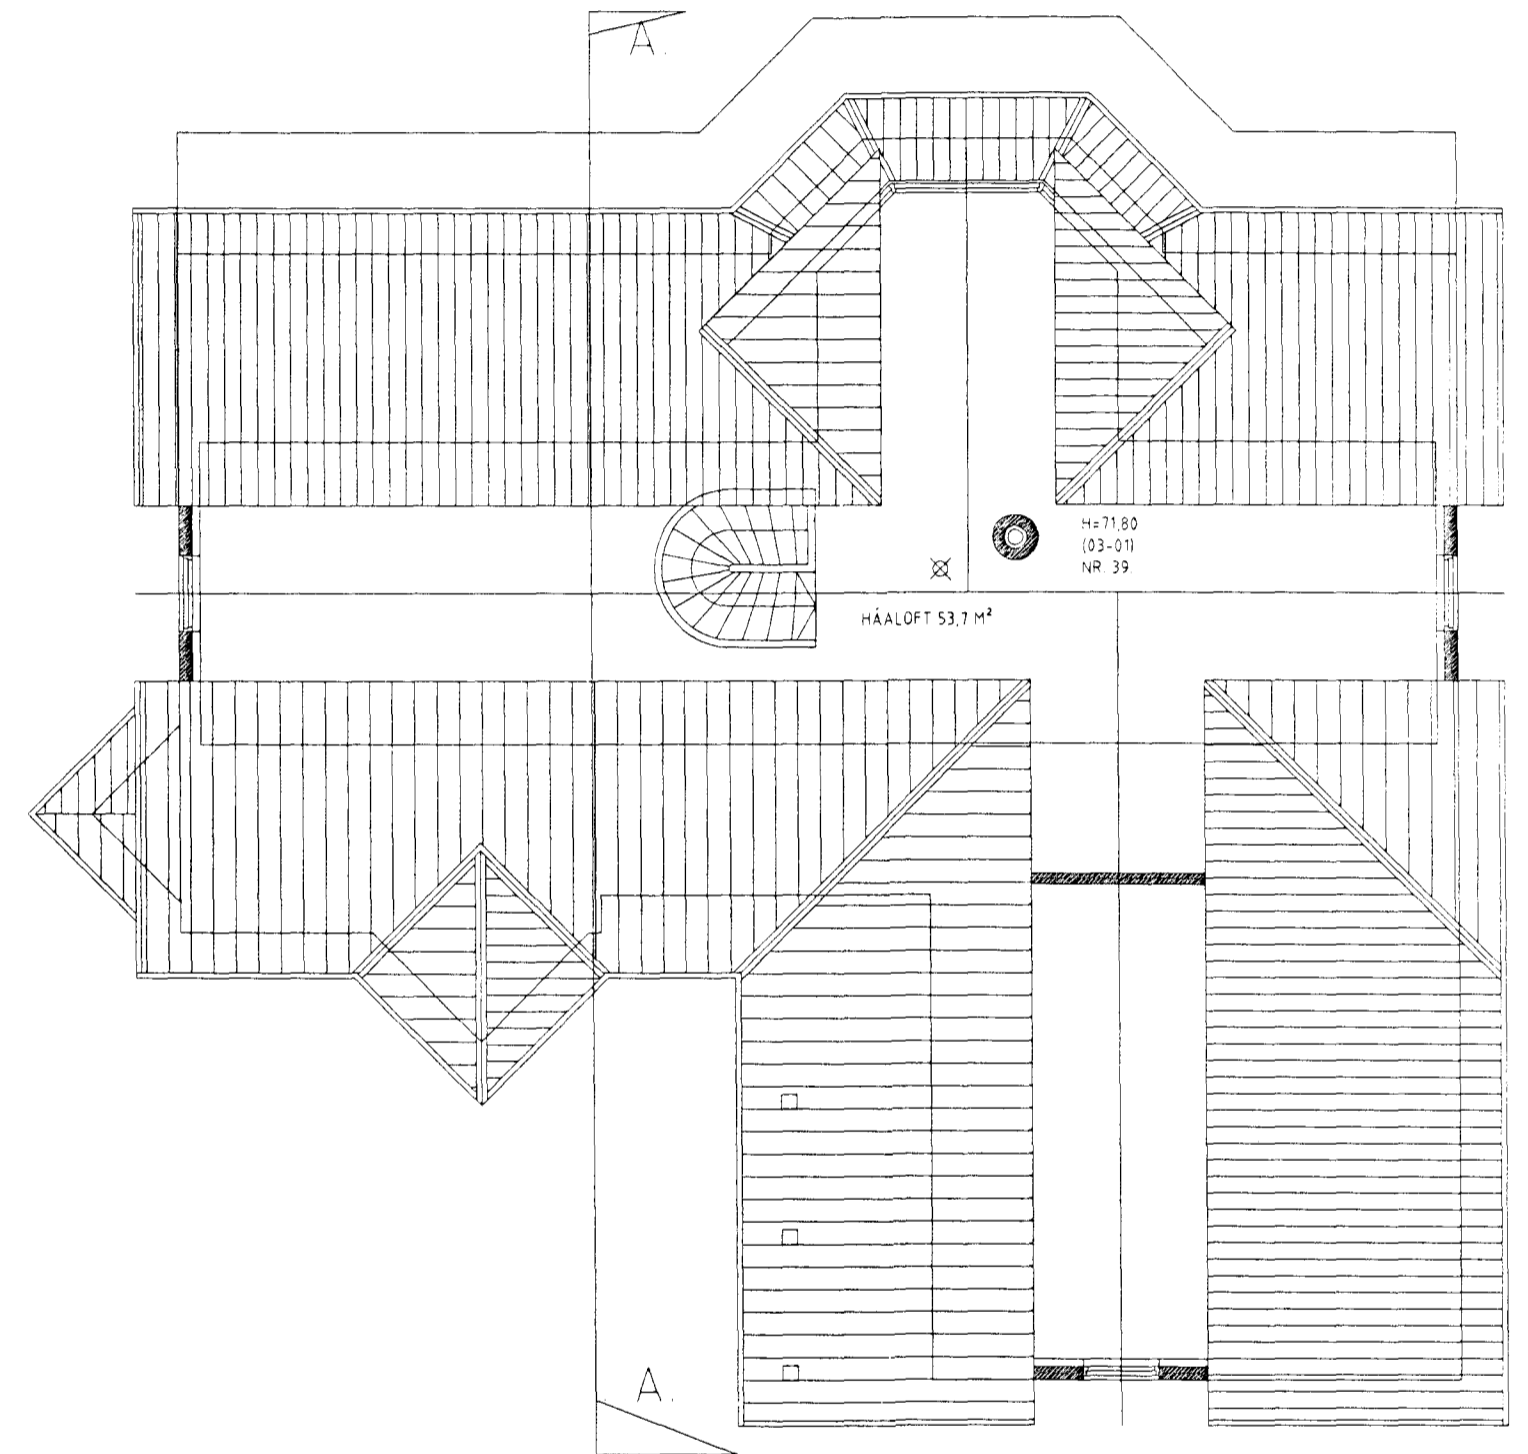

GRUNNMYND ÞAKHÆÐ MKV 1:100.

Skráningartafla: Erluás 39 Hafnarfirði		Skrásetjari: Sigurður Þorvarðarson																
Landnúmer: 187004		Kennitala: 141250-4189																
Matshlutanúmer: 01		Útgáfa: 4.01 Dags.: 19.06.2001																
Uppskipting og lýsing		Stærðir																
D0 Lokun	D1 Rými heðröd	D2 Notkun leið	D3 Hóluð flokun	D4 Eignar-hæð	D5 Botnflór m²	D5M Miðflór m²	D6 Stig m²	D7 Op m²	D8 Brúflór m²	D9 Brúflór sk=1,8	D10a Saluhæð mm	D10b Saluhæð mæð	D11 Brúð rúmmál m³	D12 Netflór m²	D16 Birt háttarmál m²	Rekistala skiptarúmmál	D17 Skúra rúmmál m³	
		Matshluti			519,1	0,0	6,8	7,0	313,3	131,3			1.153,6	271,1	313,3		765,330	
		Botn											40,5					
A	01	1. hæð	N	0201	114,5	0,0	3,4	0,0	114,5	0,0	2,70	2,70	309,2	96,8	114,5	2,70	261,360	
	D101	Íbúð			114,5		3,4		114,5				309,2	96,8	114,5			
A	02	2. hæð	N	0201	202,3	0,0	3,4	3,5	198,8	0,0	2,70	2,70	550,9	174,3	198,8	2,70	360,990	
	0201	Íbúð			155,7		3,4	3,5	152,2		2,80	2,80	420,4	133,7	152,2	2,80	113,680	
A	0202	Biilgeymsla	B	0202	46,6				46,6				130,5	40,6	46,6	1,00	29,300	
	0203	Svalir	S	0201	29,3				29,3									
A	03	Þakrymi	F	0201	202,3	0,0	0,0	3,5	0,0	131,3	0,33	2,27	253,0	0,0	0,0			
	0301	Þakrymi			202,3			3,5		131,3			253,0					
Athugasemdir																		
Birtuágeymsla merkt 02-02 tilheyrir íbúð merkt 02-01.																		
Sameignir sumta																		
Eignarhald																		
	Eignar-hæð	Notkun leið	Birt háttarmál m²	Skiptarúmmál Serign m³	Serign og sameign m³													
	0201	Íbúð	266,7	651,650	651,650													
	0202	Biilgeymsla	46,6	113,680	113,680													
	Alls		313,3	765,330	765,330													

ERLUÁS 39 HAFNARFIRÐI

Sigurður Þorvarðarson byggingafræðingur bfi  
Teiknistofan Strandgötu 11 220 Hafnarfirði  
Sími: 5651510 Fax: 5651299 Netfang: teiknistofan@islandia.is

Skýringar:	Aðaluppdráttur.
Teikning:	Grunnmynd þakhæð/ snið/ skráningartafla
Mælikvarði:	1:100
Undirskrift:	<i>2016 07 10 b</i>
Blað nr.:	4 af 4
Breytt:	Dagsetning 10 júní 2001