


ERLUÁS 39 HAFNARFIRÐI.

Samþykkt á fundi byggingarnefndar þann


11 JULI 2001

Byggingafultrúinn í Hafnarfirði
F.h. Kristján Þórarinnsson


Úr Gildi

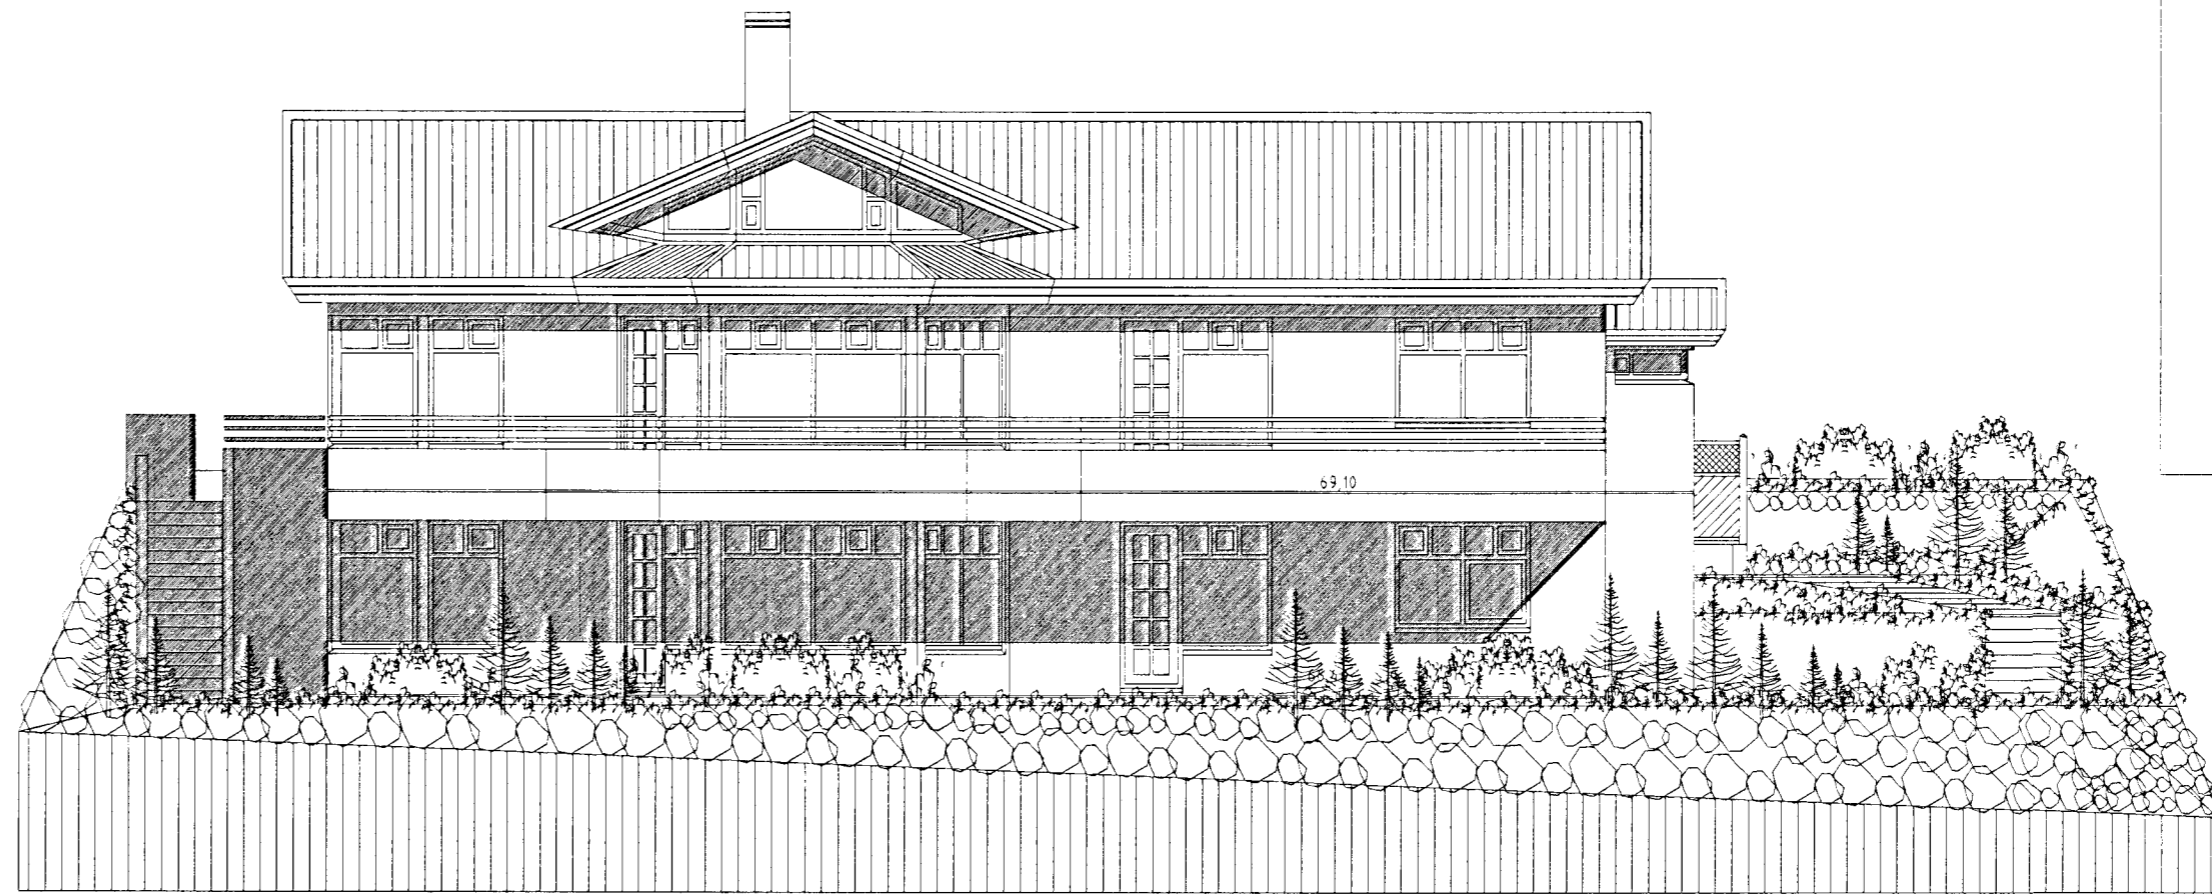


ÚTLIT VESTUR MKV. 1:100.

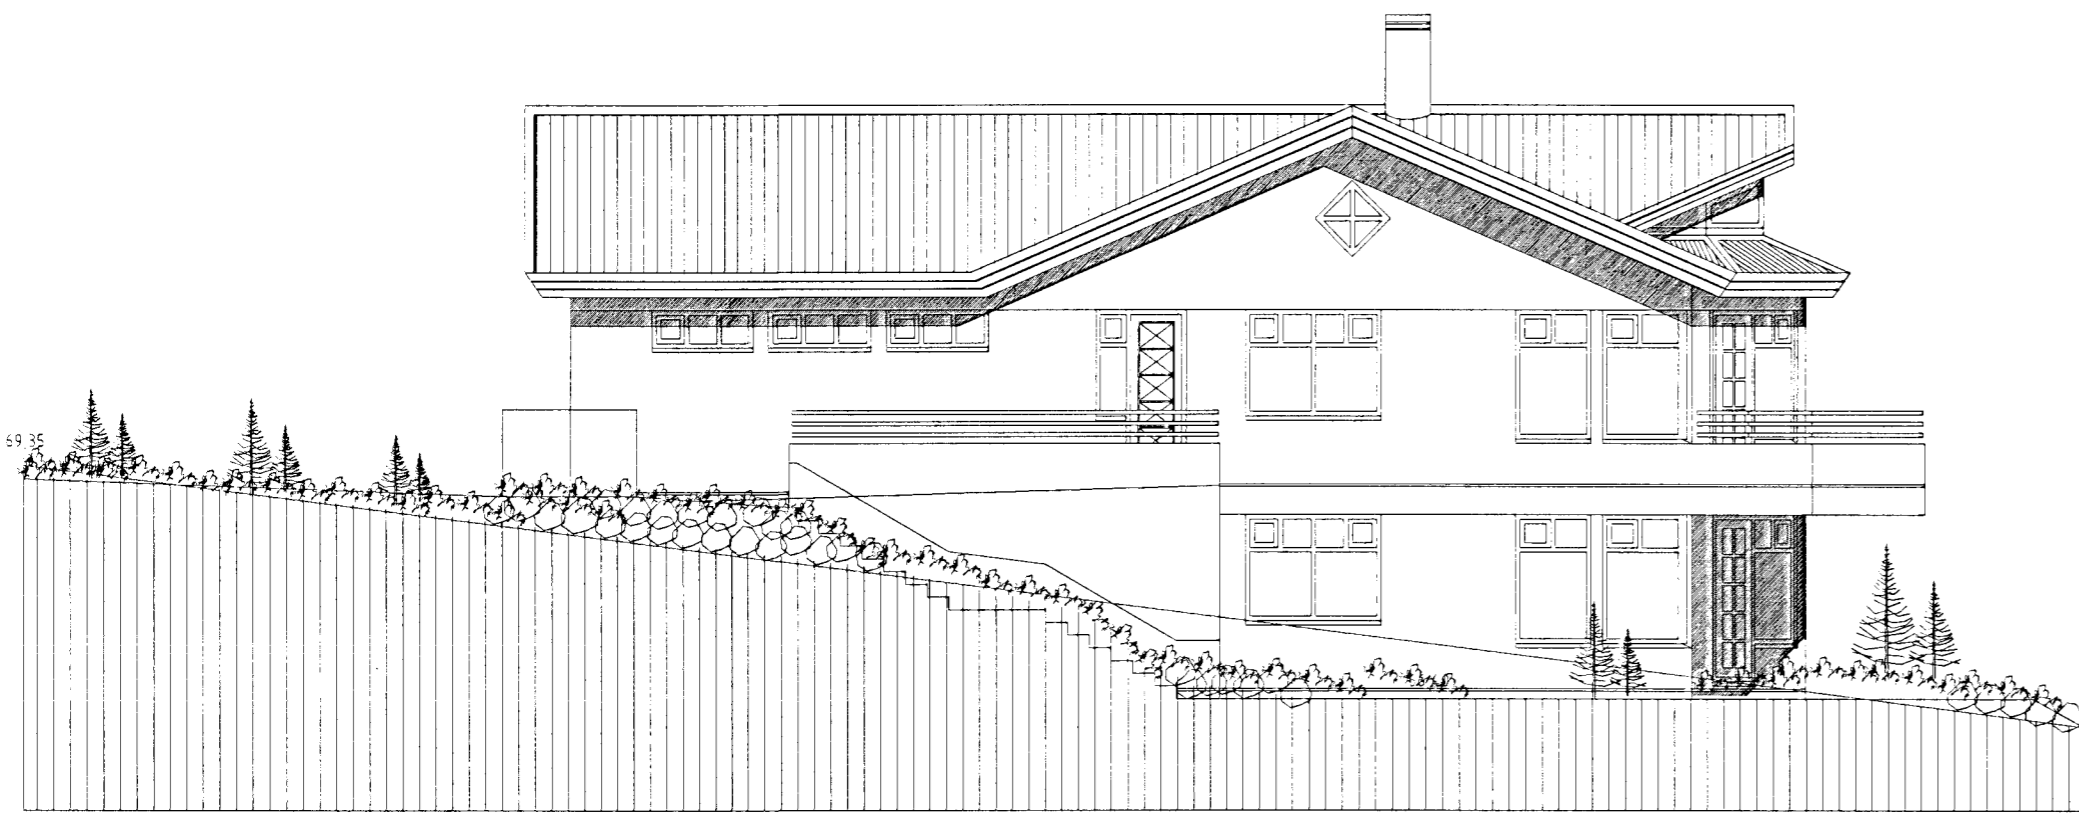

ÚTLIT NORÐUR MKV. 1:100.

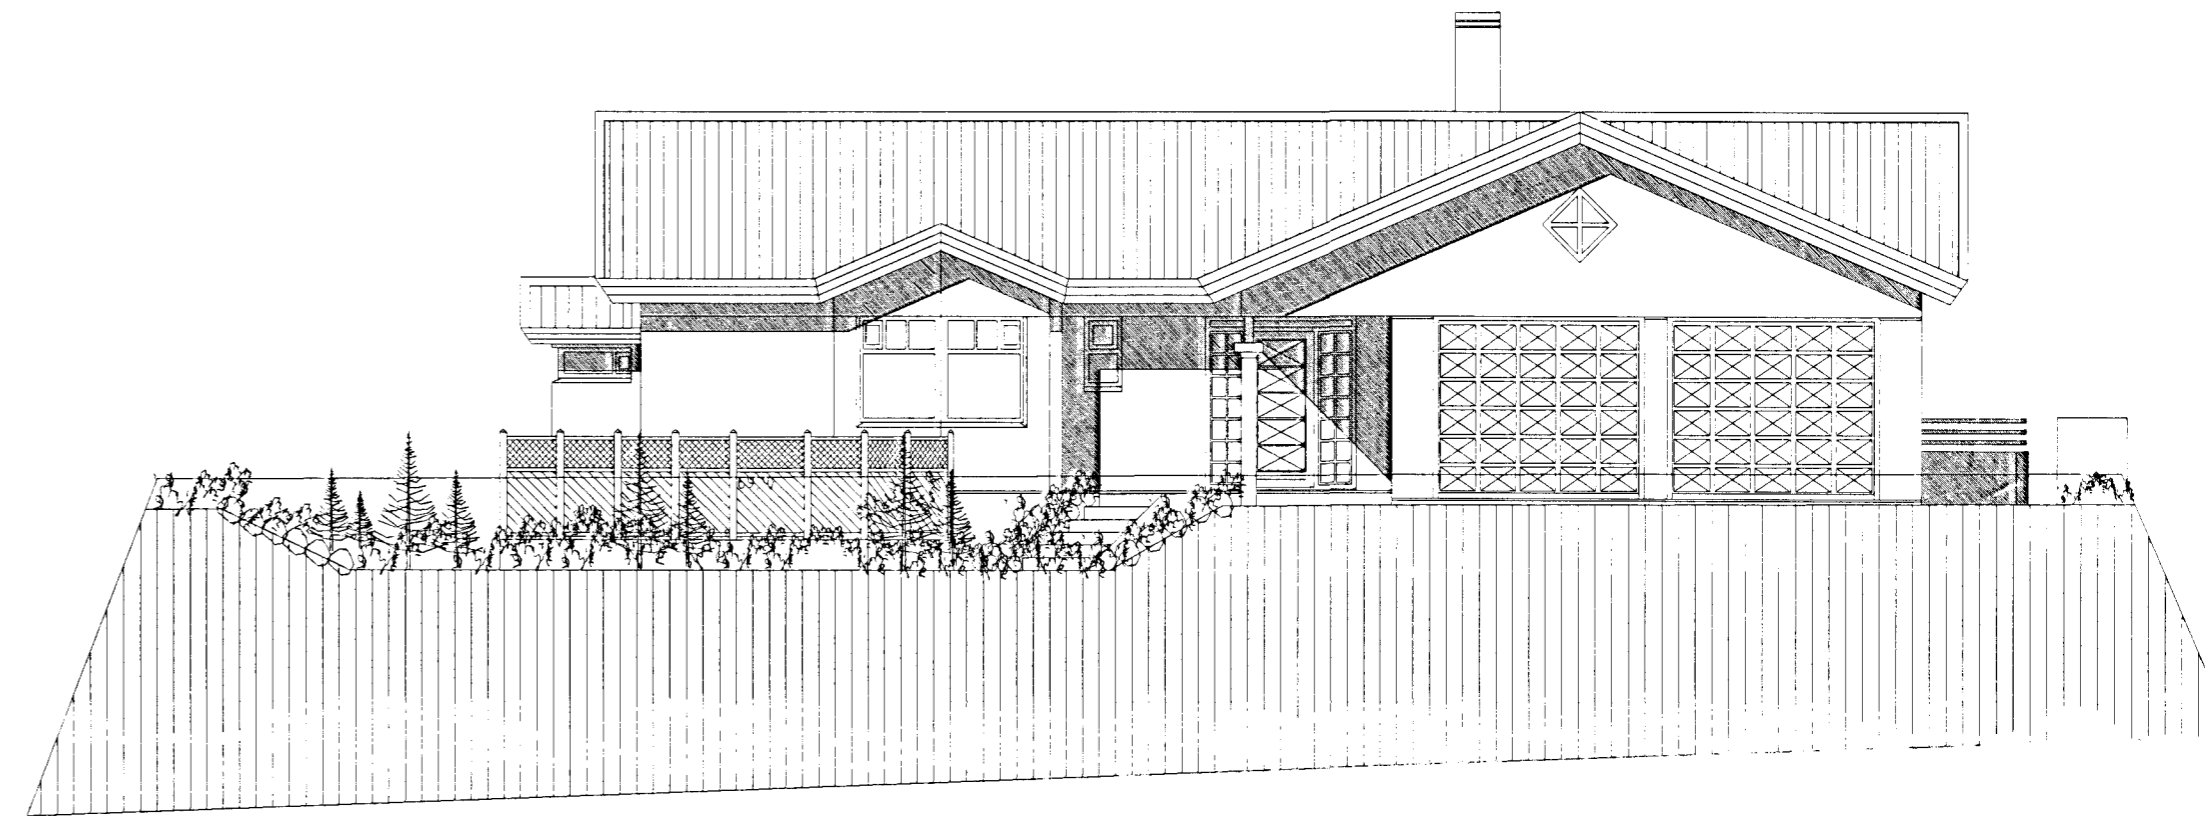

ÚTLIT AUSTUR MKV. 1:100.

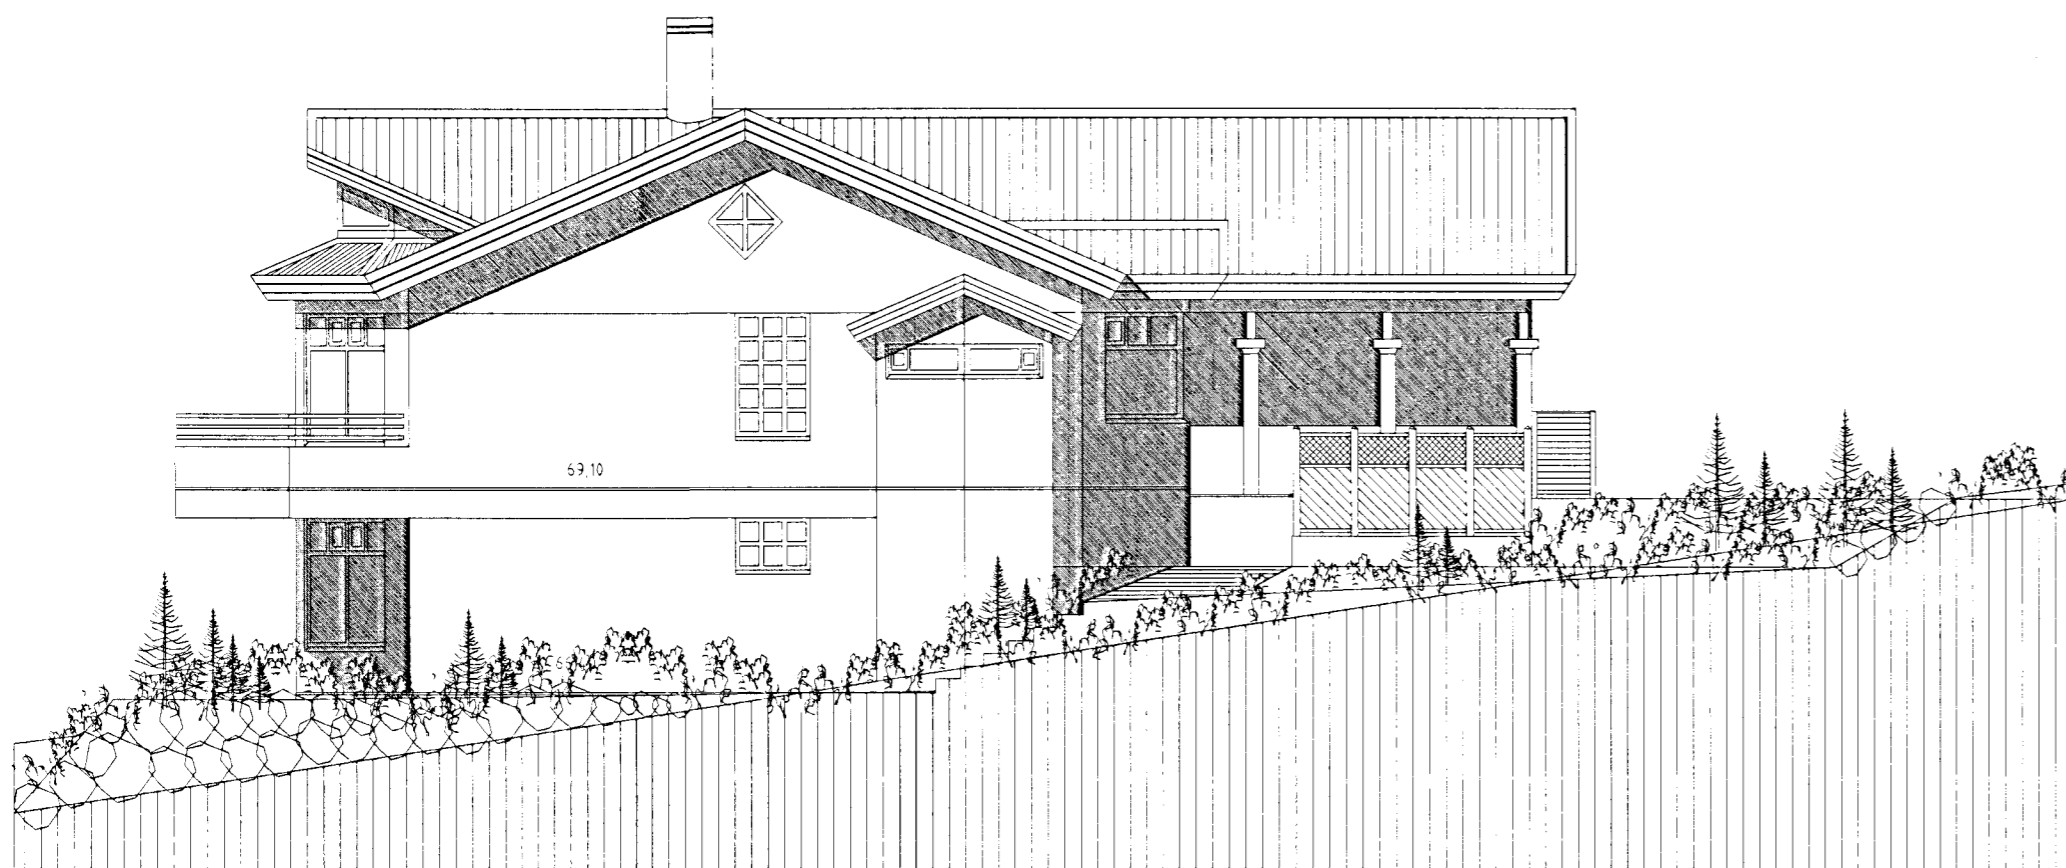

ÚTLIT SUÐUR MKV. 1:100.

Vandandi frekari másetningar, sjá séntekningar aðalhönnuðar í mkv. 1:50
Sérupplættir skulu unnir þegar aðalupplættir hafa verið samþykktir af byggingaryfirvöldum

ERLUÁS 39 HAFNARFIRÐI

Sigurður Þorvarðarson byggisráðgjafi bfl.
Teikn stofan Strandgötu 11 220 Hafnarfirði
Sími 5651510 Fax 5651299 Netfang teiknistofan@island.is

Skýringar	Aðaluppdráttur
Teikning	Útlitsmyndir
Mælikvarði	1:100
Undirskrift	2016 07 <i>linb</i>
Blað nr	3 af 4
Dagsetning	10. Júlí 2001
Braytt	