


ERLUÁS 39 HAFNARFIRÐI.

Samþykkt á fundi byggingarnefndar þann


11 JULÍ 2001

Byggingafulltrúiinn í Hafnarfirði
F.h. Kristján Þórarinnsson


KJP

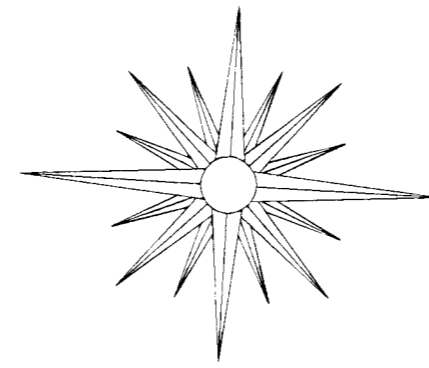

NORDUR

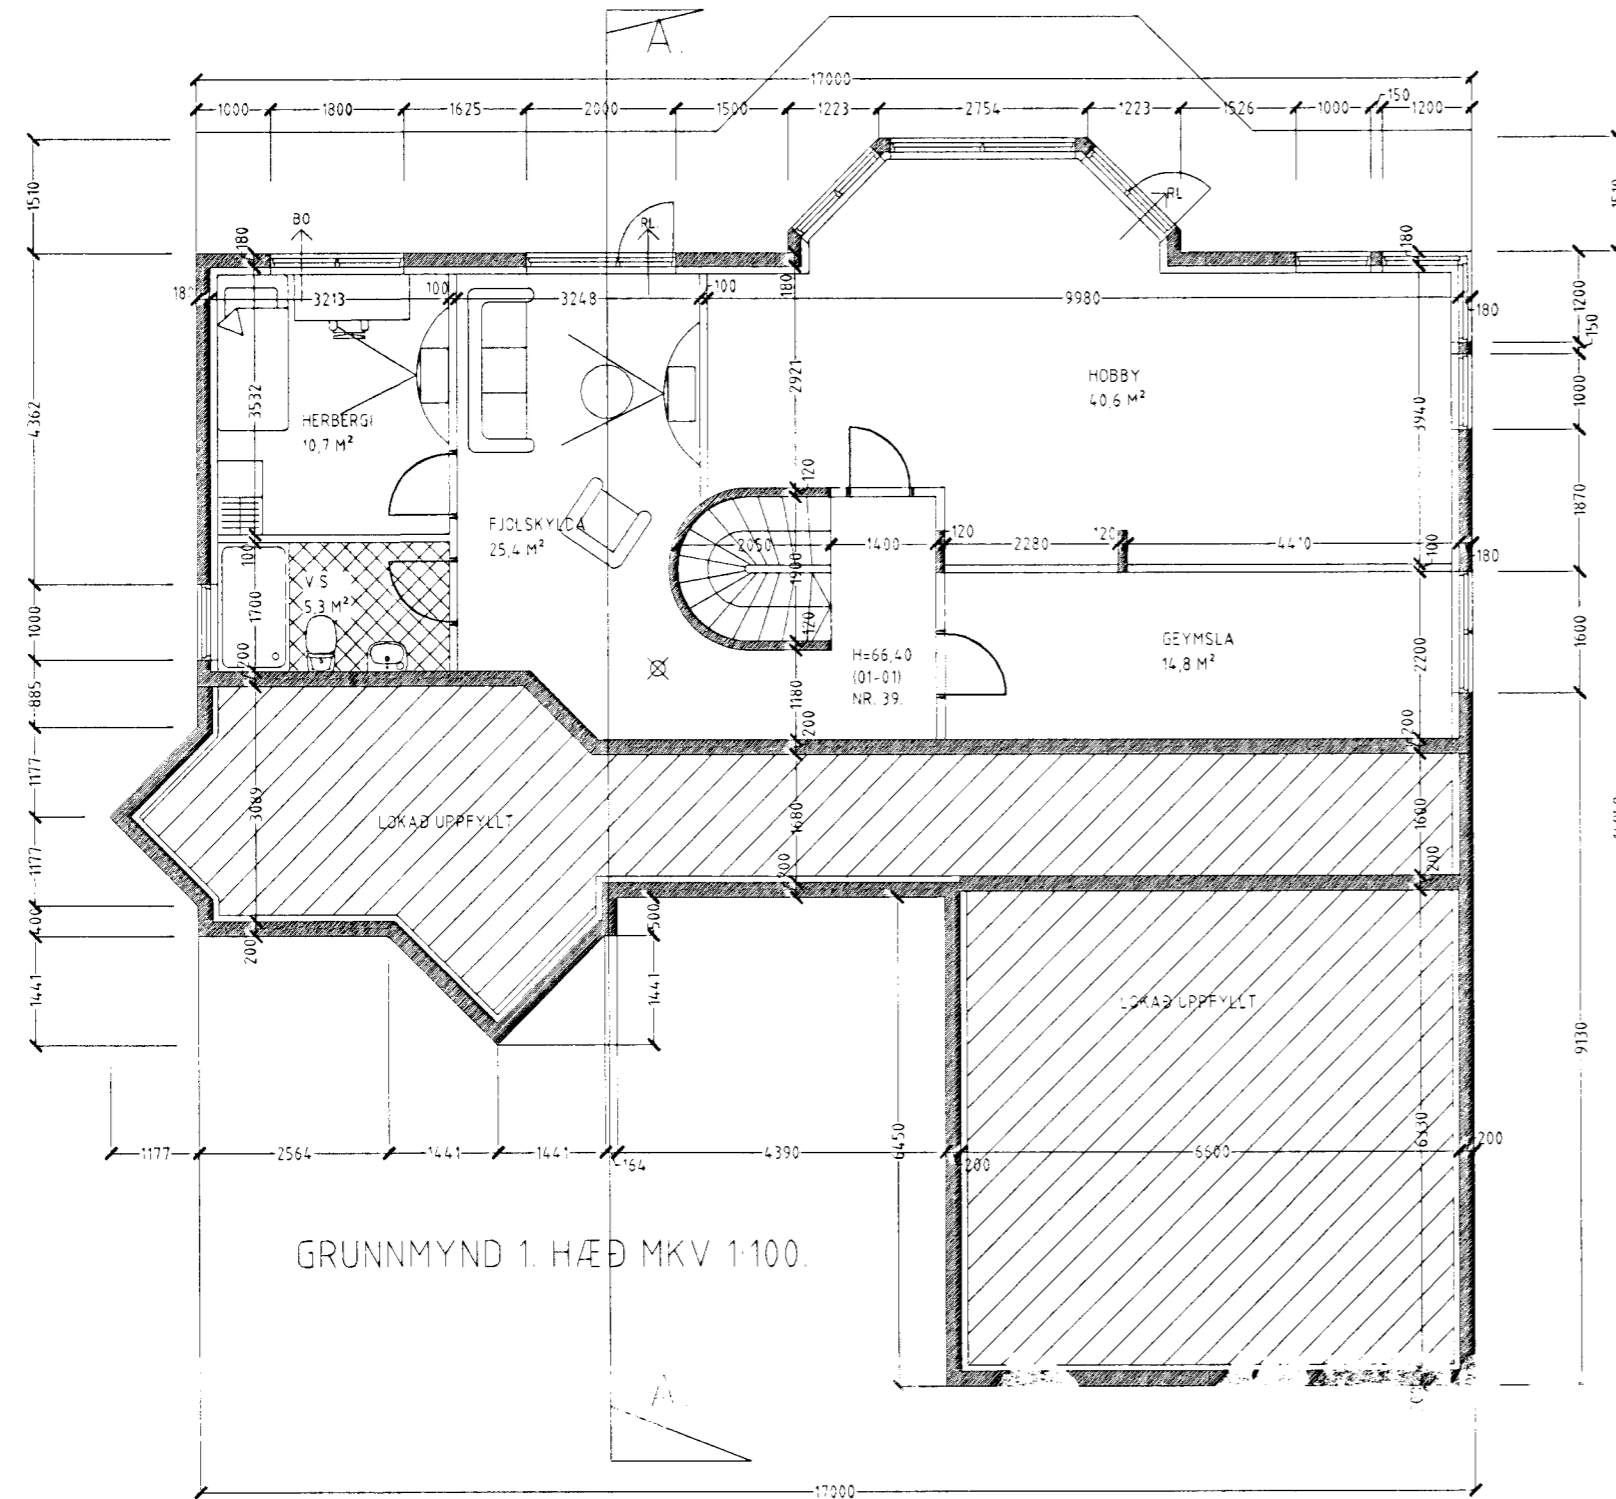

GRUNNMYND 1. HÆÐ MKV 1:100.

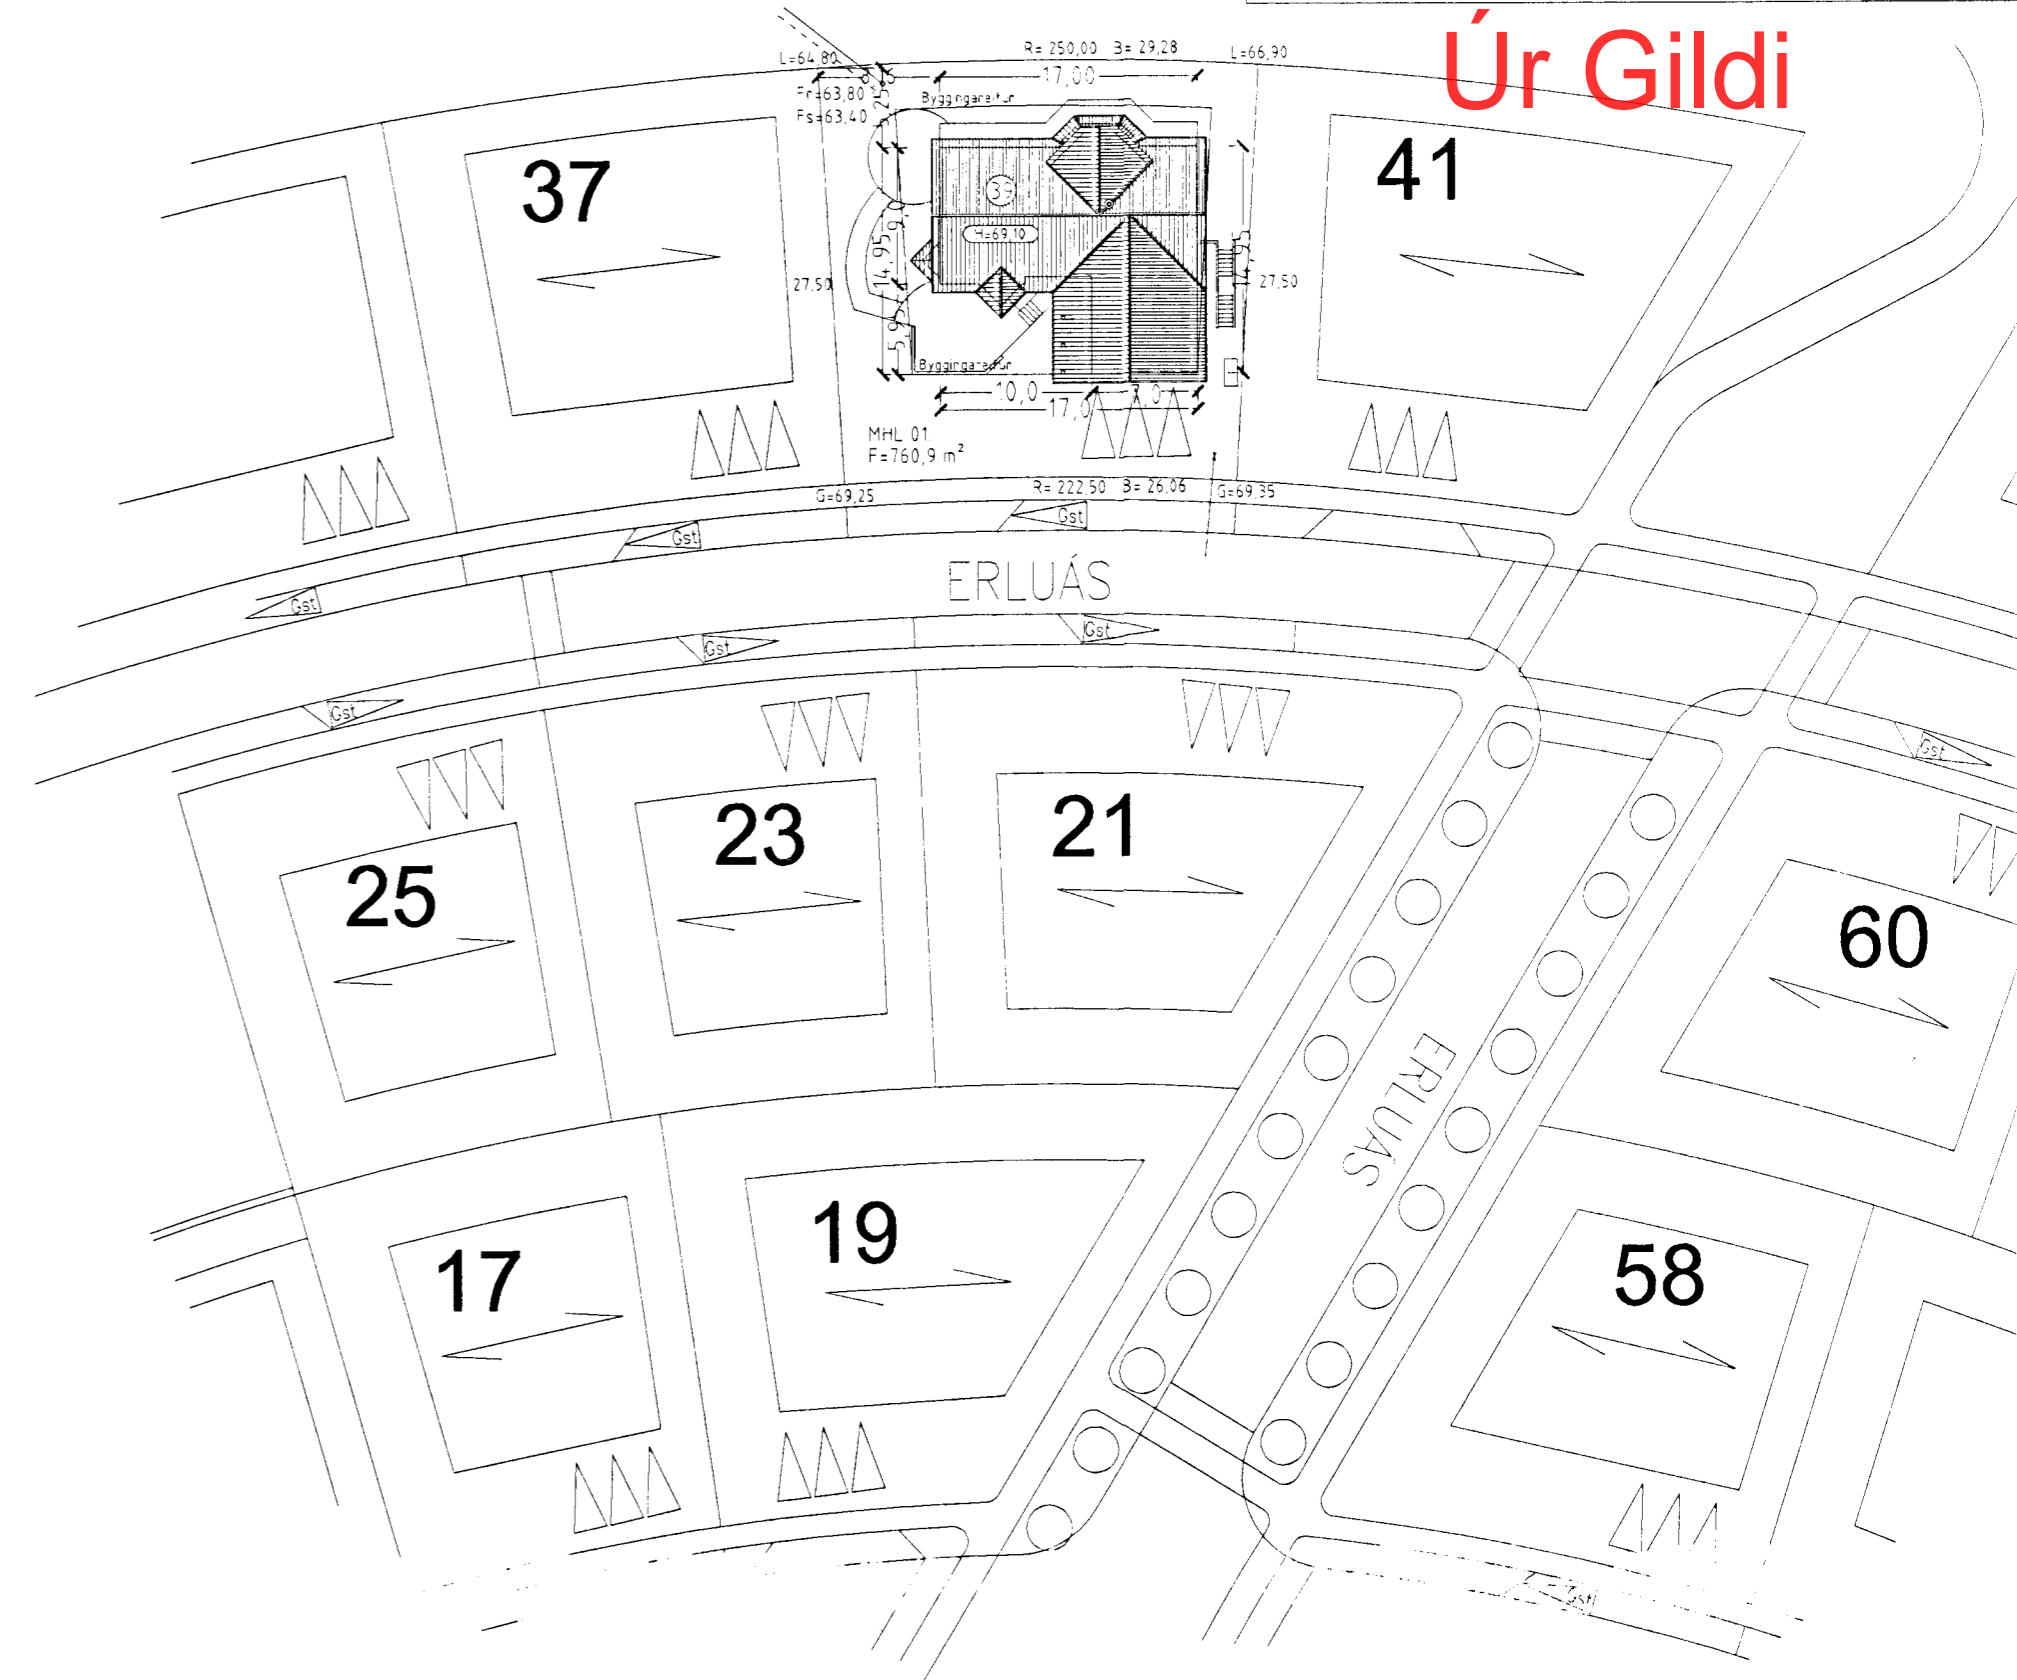

AFSTÖÐUMYND 1 HÆÐ MKV 1:500.

ERLUÁS 39 HAFNARFIRÐI

Sigurður Þorvarðarson byggingafræðingur b.f.í.
Teiknistofan Strandgötu 11 220 Hafnarfirði.
Sími 5651510 Fax 5651299 Netfang teiknistofan@islandia.is

| | |
|--------------|------------------------------|
| Skýringar: | Adaluppdráttur |
| Teikning: | Grunnmynd 1 hæð/ Afstöðumynd |
| Mælikvæði: | 1:100/ 1:500 |
| Undirskrift: | <i>20/6 01 ÖJP</i> |
| Blað nr: | 2 af 4 |
| Dagsetning: | 10. júní 2001 |
| Braytt: | |

Varðandi frekari málsetningar, sjá sérteikningar aðalhonuðar í mkv 1:50
Séruppdráttir skulu unnir þegar aðaluppdráttir hafa verið samþykktir af byggingaryfirvöldum

SÍH TEIKNISTOFAN EHF.